SO 110 16c-1
km 0,000 00 - ZÚ

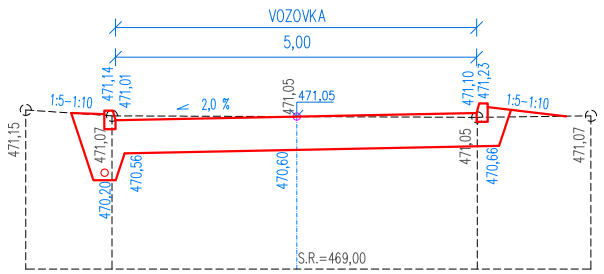

SO 110 16c-1
km 0,020 00

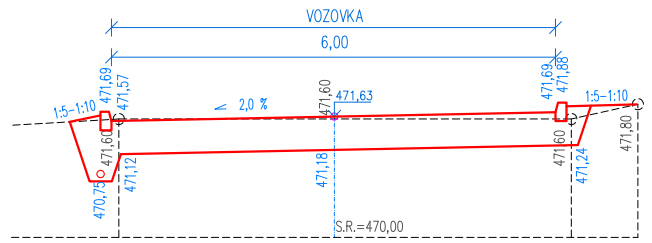

SO 110 16c-1
km 0,040 00

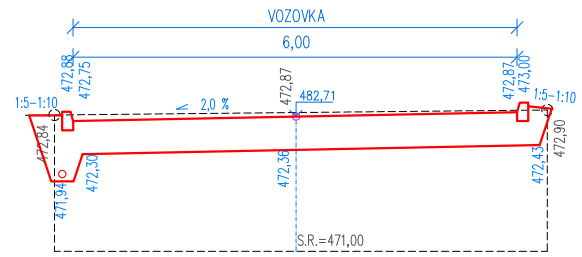

SO 110 16c-1
km 0,060 00

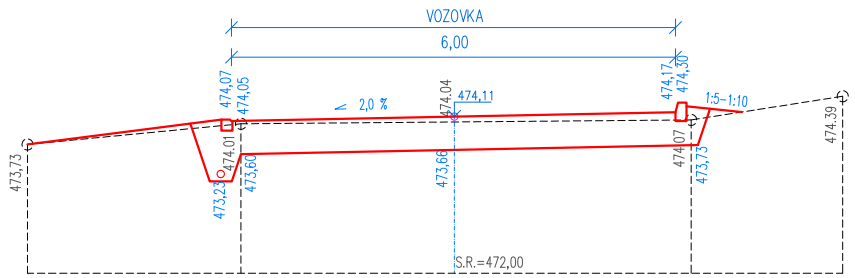

SO 110 16c-1
km 0,080 00

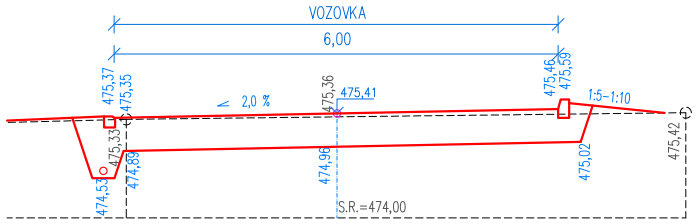

SO 110 16c-1
km 0,100 00

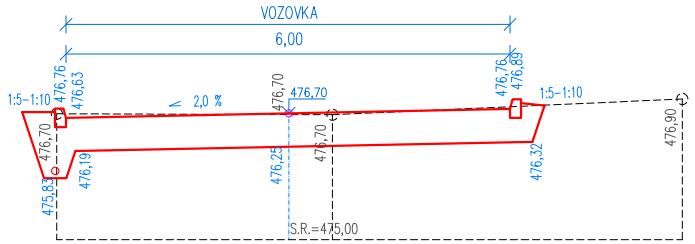

SO 110 16c-1
km 0,120 00

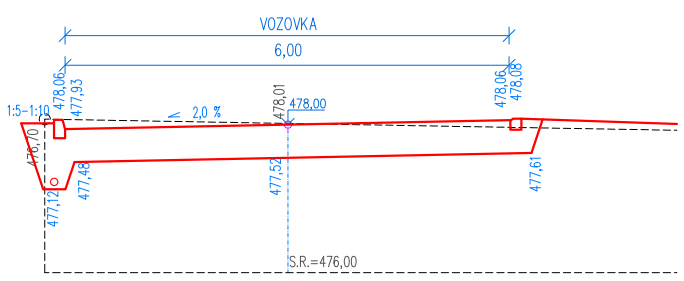

SO 110 16c-1
km 0,124 10 - KÚ

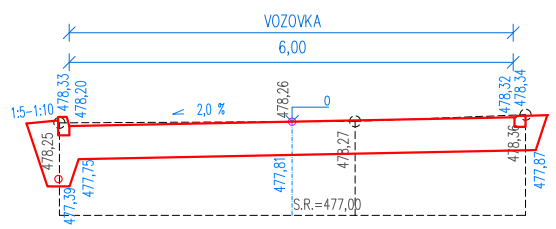

CHARAKTERISTICKÉ PŘÍČNÉ ŘEZY
SO 110 16c-1 M.1:100

INVESTOR: Městys Ostrov u Macochy, Ostrov u Macochy č.p.81, 679 14 IČO:00280780	**HAŠKA, a.s.** Jungmannova 74 666 01 Tišnov	
NÁZEV AKCE: REKONSTRUKCE MÍSTNÍCH A ÚČELOVÝCH KOMUNIKACÍ, OSTROV U MACOCHY	ZODPOVĚDNÝ PROJEKTANT: Miroslav Patočka VYPRACOVAL: Ing.arch. Radek Haška Ing.arch. Kateřina Hašková	
NÁZEV ČÁSTI : STAVEBNĚ KONSTRUKČNÍ ČÁST	DATUM : listopad 2018 MĚŘÍTKO : 1 : 100 STUPEŇ : DSP ZAK. ČÍSLO : 15/03/18 _18-010	ČÍSLO SOUPRAVY :
NÁZEV VÝKRESU : CHARAKTERISTICKÉ PŘÍČNÉ ŘEZY SO 110 16c-1	ČÍSLO VÝKRESU : D 31	