Fa.2 NOVÁ SKLADBA FASÁDY
OBVODOVÁ STĚNA TYP 2

- KONTAKTNÍ ZATEPLOVACÍ SYSTÉM (ETICS) TL. 200mm
  MINERÁLNÍ TEPELNÁ IZOLACE, TL. 200mm, souč. tepelné vodivosti min. 0,036 W/m*K
  PAROPROPUSTNÁ LEPÍCÍ A STĚRKOVÁ HMOTA VČ. SKLOTEXTILNÍ SÍŤOVINY, ZÁKLADNÍ NÁTĚR PENETRAČNÍ,
  FASÁDNÍ SILIKÁTOVÁ OMÍTKA: tenkovrstvá, probarvená s přísadou proti fungicidům, paropropustná,
  zatřená (zrnitá) struktúra 1.5mm.
- STÁVAJÍCÍ OBVODOVÉ ZDIVO TL. 425mm, vč. STÁVAJÍCÍ VNITŘNÍ A VNĚJŠÍ OMÍTKY
  Z CIHELNÝCH KERAMICKÝCH BLOKŮ CDM TL. 375mm

Fa.1 NOVÁ SKLADBA FASÁDY
OBVODOVÁ STĚNA TYP 1

- KONTAKTNÍ ZATEPLOVACÍ SYSTÉM (ETICS) TL. 200mm
  MINERÁLNÍ TEPELNÁ IZOLACE, TL. 200mm, souč. tepelné vodivosti min. 0,036 W/m*K
  PAROPROPUSTNÁ LEPÍCÍ A STĚRKOVÁ HMOTA VČ. SKLOTEXTILNÍ SÍŤOVINY, ZÁKLADNÍ NÁTĚR PENETRAČNÍ,
  FASÁDNÍ SILIKÁTOVÁ OMÍTKA: tenkovrstvá, probarvená s přísadou proti fungicidům, paropropustná,
  zatřená (zrnitá) struktúra 1.5mm.
- NOVÉ OBVODOVÉ ZDIVO TL. 250mm
  Z PÓROBETONOVÝCH TVÁRNIC (PERO – DRÁŽKA)
  Souč. prostupu tepla min. 0,22 W/m2K
- VNITŘNÍ OMÍTKA TL. 15mm
  Vyztužení povrchu sklotextilní síťovinou se stěrkovým
  tmelem, OMÍTKA VÁPENOCEMENTOVÁ ŠTUKOVÁ tl. 15mm

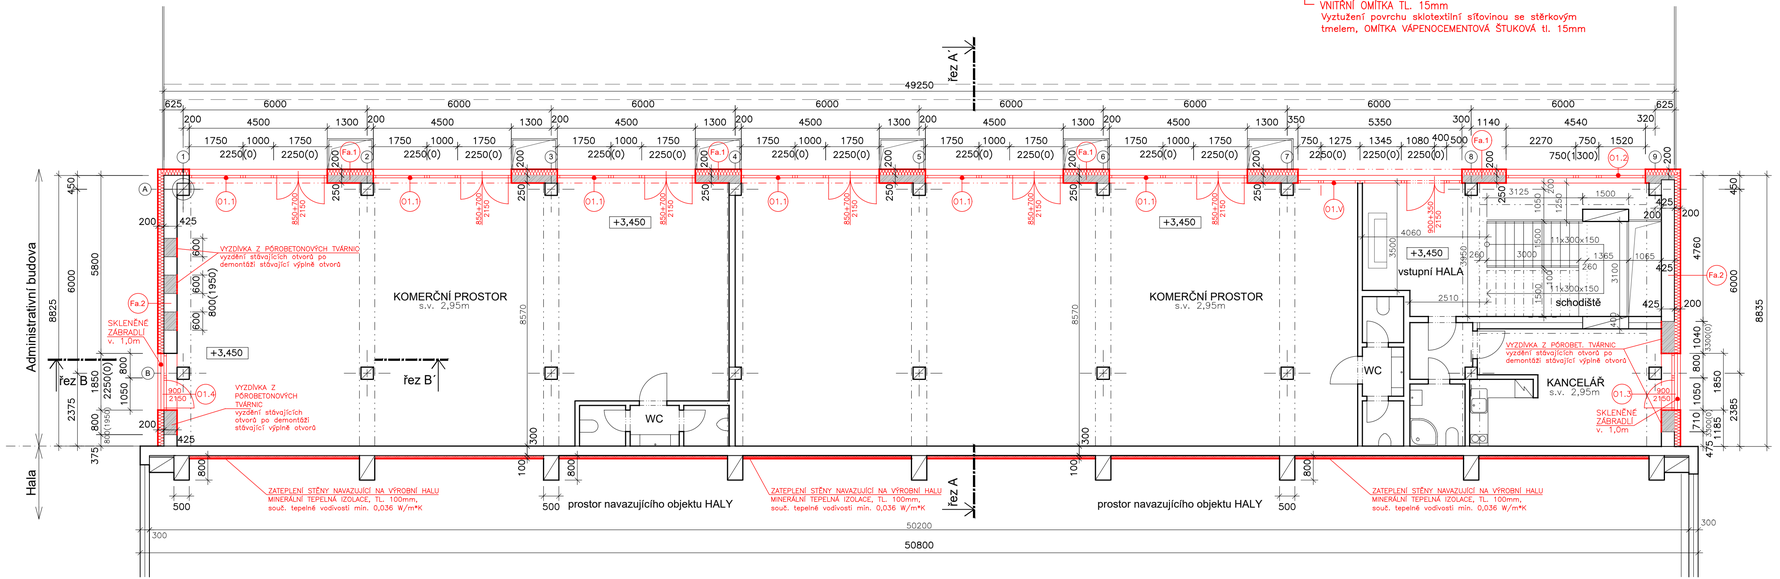

LEGENDA MATERIÁLŮ:

- PREFABRIKOVANÝ KONSTRUKČNÍ SYSTÉM
  PREFA SLOUPY 400/400mm,
  PREFA STROPNÍ PANELY TL. 250mm
  PREFA SCHODIŠŤOVÁ RAMENA, PREFA MEZIPODESTA
- STÁVAJÍCÍ OBVODOVÉ ZDIVO TL. 425mm, vč. STÁVAJÍCÍ VNITŘNÍ A VNĚJŠÍ OMÍTKY
  Z CIHELNÝCH KERAMICKÝCH BLOKŮ CDM TL. 375mm
- STÁVAJÍCÍ PŘÍČKY
  Z CIHELNÝCH PŘÍČKOVEK
- NOVÉ OBVODOVÉ ZDIVO A DOZDÍVKY OBVODOVÉHO ZDIVA
  Z PÓROBETONOVÝCH TVÁRNIC (PERO – DRÁŽKA), TL. 250mm a 375mm
  Souč. prostupu tepla min. 0,22 W/m2K
- KONTAKTNÍ ZATEPLOVACÍ SYSTÉM (ETICS)
  MINERÁLNÍ TEPELNÁ IZOLACE, souč. tepelné vodivosti min. 0,036 W/m*K
- NOVÁ VÝPLŇ OTVORŮ
  Souč. prostupu tepla min. 1,17 W/m2K

01.x PLASTOVÉ PROSKLENÉ STĚNY A OKNA, osazené tepelně izolačním 3–sklem, v 6–komorovém profilovém systému, se stavební hloubkou 76mm, 3 těsnění (jedno středové), distanční rámeček nerez.
Parametry prosklených stěn a oken:
součinitel prostupu tepla okna Uw: min. 1,17 W/m2K,
Budou splněny požadavky na zabudování dle TNI 74 6077, bezpečnostní požadavky otvíravých částí dle ust. §27 vyhl.č. 268/2009 Sb. a dle ČSN 74 3305.

01.V HLINÍKOVÁ PROSKLENÁ STĚNA, osazená tepelně izolačním 2–sklem, v 6–komorovém profilovém systému, se stavební hloubkou 86mm, 3 těsnění (jedno středové), distanční rámeček nerez.
Parametry prosklené stěny:
součinitel prostupu tepla okna Uw: min. 1,17 W/m2K,
Budou splněny požadavky na zabudování dle TNI 74 6077.

±0,000 = 438,65 (čistá podlaha 1.PP)

S-JTSK **Bpv**

VYPRACOVAL:	ING.T.FALTUS		**Ing. Tomáš Faltus** IČ 03365727 Autorizovaný inženýr pro pozemní stavby - ČKAIT 0012024 Tel: +420 733 510 812 Email: tomfaltus@gmail.com **projekt**prostavbu.cz info@projektprostavbu.cz
ODPOVĚDNÝ PROJEKTANT	ING.T.FALTUS		
STAVEBNÍK: PD Real a.s., Pobřežní 249/46, 186 00 Praha 8 - Karlín		ČÍSLO ZAKÁZKY: 040/600	FORMÁTY: 4 A4
STAVBA: ***Snížení energetické náročnosti*** ***Administrativní budovy č.p. 1907, Havlíčkův Brod***		DATUM: 09.2021 DRUH DOKUM.: DVZ MĚŘÍTKO: M=1:100	PARÉ:
ČÁST: ARCHITEKTONICKO - STAVEBNÍ ŘEŠENÍ NÁZEV PŘÍLOHY: PŮDORYS 1.NP - nový stav		ČÁST: D.1.1	PŘÍL. Č.: 106

DOKUMENTACI LZE UŽÍVAT POUZE VE SMYSLU PŘÍSLUŠNÉ SMLOUVY O DÍLO. VÝKRES, ČI JEHO ČÁST, MŮŽE BÝT KOPÍROVÁN NEBO JINÝM ZPŮSOBEM ROZŠIŘOVÁN POUZE PO PŘEDCHOZÍM SOUHLASU PROJEKTANTA