

Rozvaděč: RMS.1.x (bez WC)

Rozvaděč pro 1.NP – komerční prostor

RMS.1.2

RMS.1.3

RMS.1.4

RMS.1.5

Typ provedení: Oceloplechový přisazený rozvaděč

Jmenovitý proud: 25A

Krytí: IP40/20

Zkratové proudy $I_k=6\text{kA}$

Systém napětí: 3+N+PE, 3x400/230V, 50 Hz, TN-C-S

Ochrana před neb. dot. napětím: Automatickým odpojením
od zdroje dle ČSN 33-2000-4-41 ed.2


Rozměry (šxvxh): 600x800x250


Přívod: Vrchem

Vývody: Vrchem

Prostorová rezerva: 30%

VYPRACOVAL:	R. ZDRAŽIL	RADEK ZDRAŽIL Mánesova 3127, 580 01 Havlíčkův Brod IČO: 11702842, mobil: 776 597 383 e-mail: zdrazil.radek@seznam.cz	
ODPOVĚDNÝ PROJEKTANT	R. ZDRAŽIL		
STAVEBNÍK: PD REAL a.s. Pobřežní 249/46, 186 00 Praha 8 - Karlín		ČÍSLO ZAKÁZKY: ZK21/23	FORMÁTY: 4x . A4
STAVBA: Snížení energetické náročnosti Administrativní budovy č.p. 1907, Havlíčkův Brod		DATUM: 09.2021	PARÉ:
		DRUH DOKUM.: DVZ	
		MĚŘÍTKO: -	
ČÁST: SILNOPROUD NÁZEV PŘÍLOHY: ROZVADĚČ RMS.1.x (bez WC)		ČÁST: D.1.4.3	PŘÍL. Č.: 10
DOKUMENTACI LZE UŽÍVAT POUZE VE SMYSLU PŘÍSLUŠNÉ SMLOUVY O DÍLO. VÝKRES, ČI JEHO ČÁST, MŮŽE BÝT KOPIROVÁN NEBO JINÝM ZPŮSOBEM ROZŠÍŘOVÁN POUZE PO PŘEDCHOZÍM SOUHLASU PROJEKTANTA			

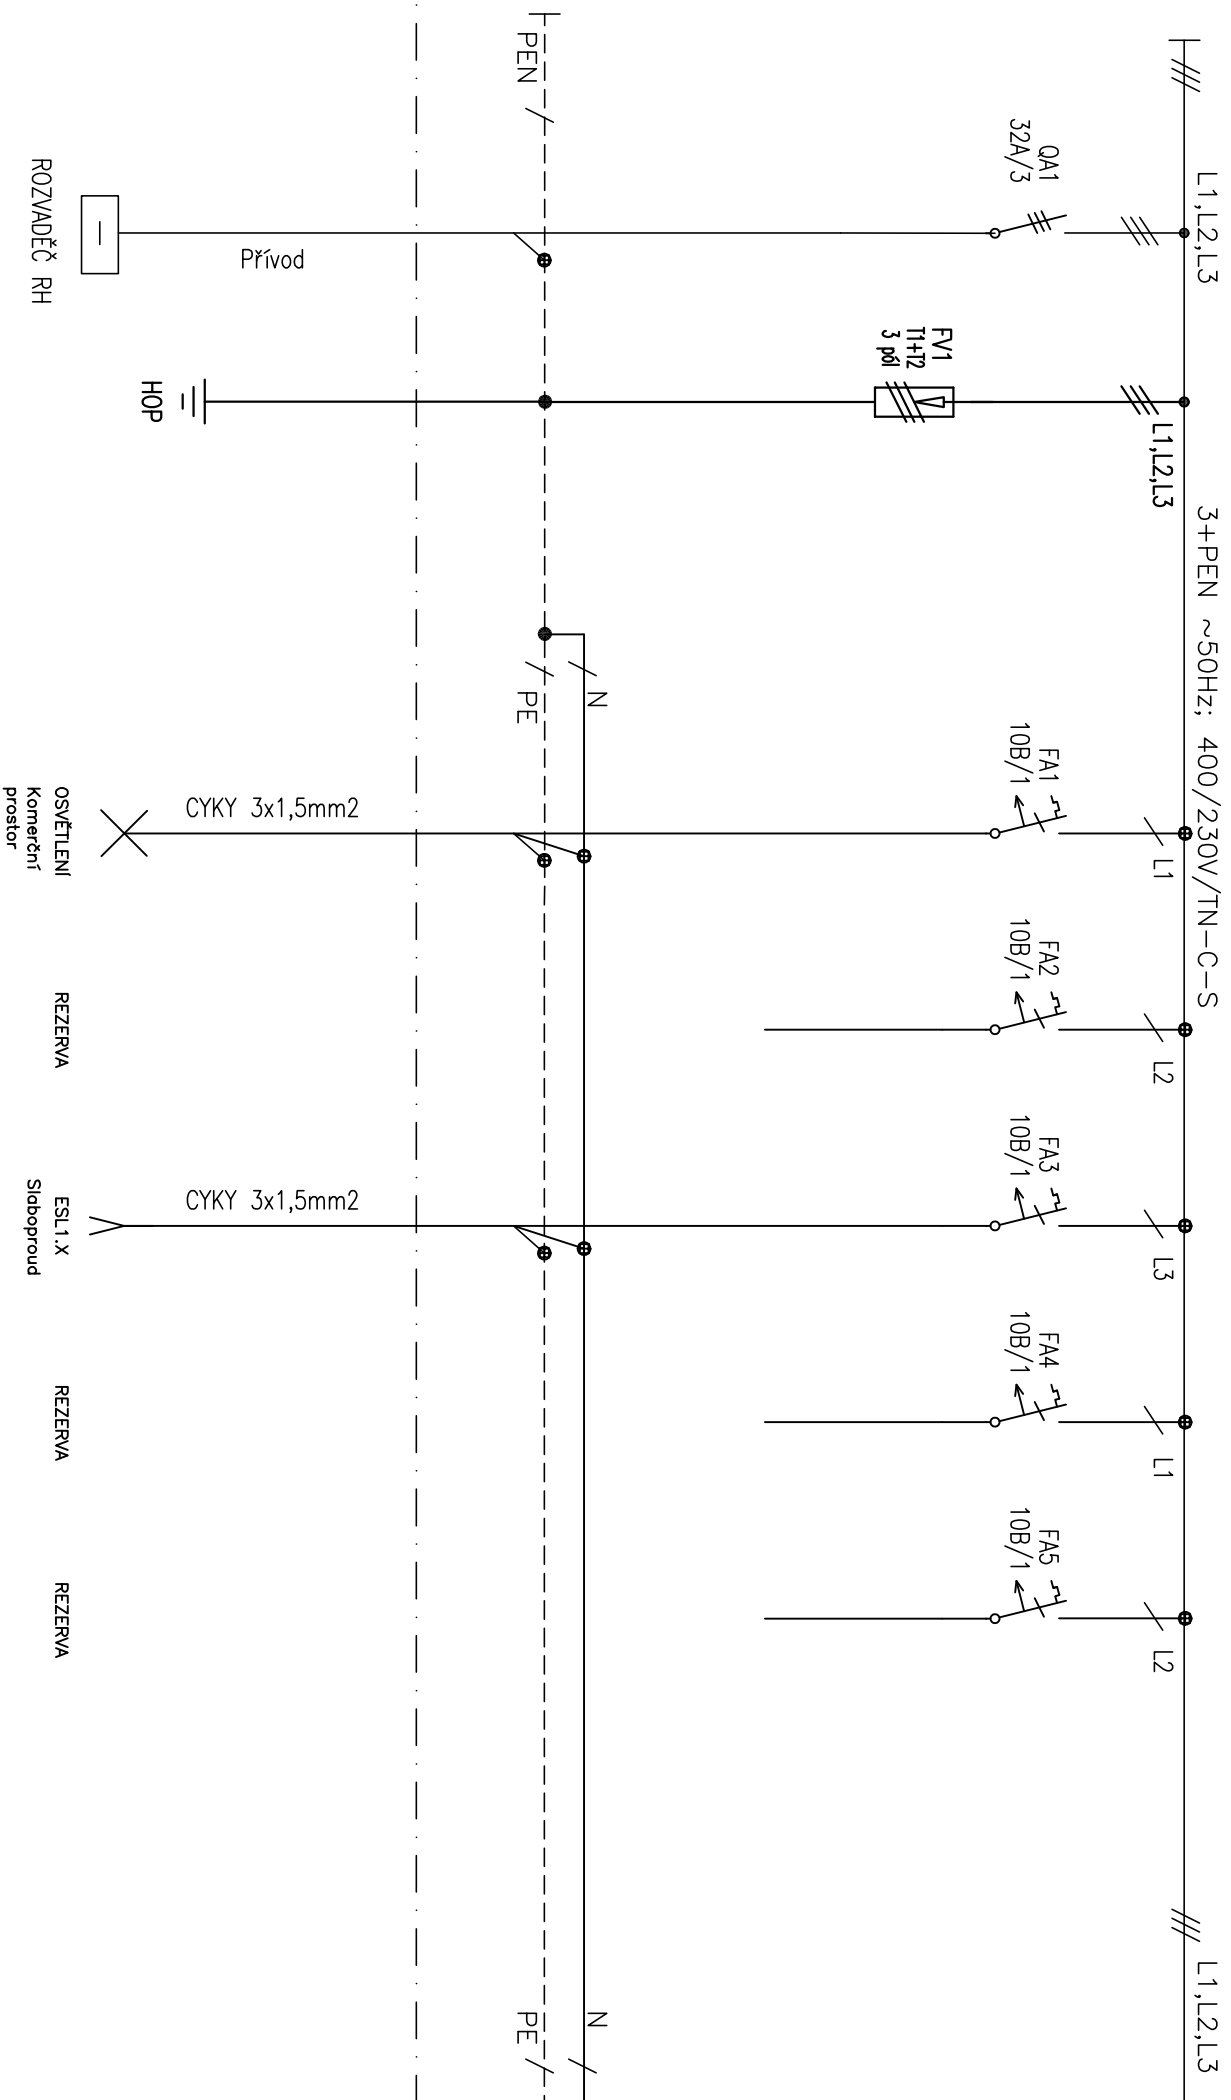

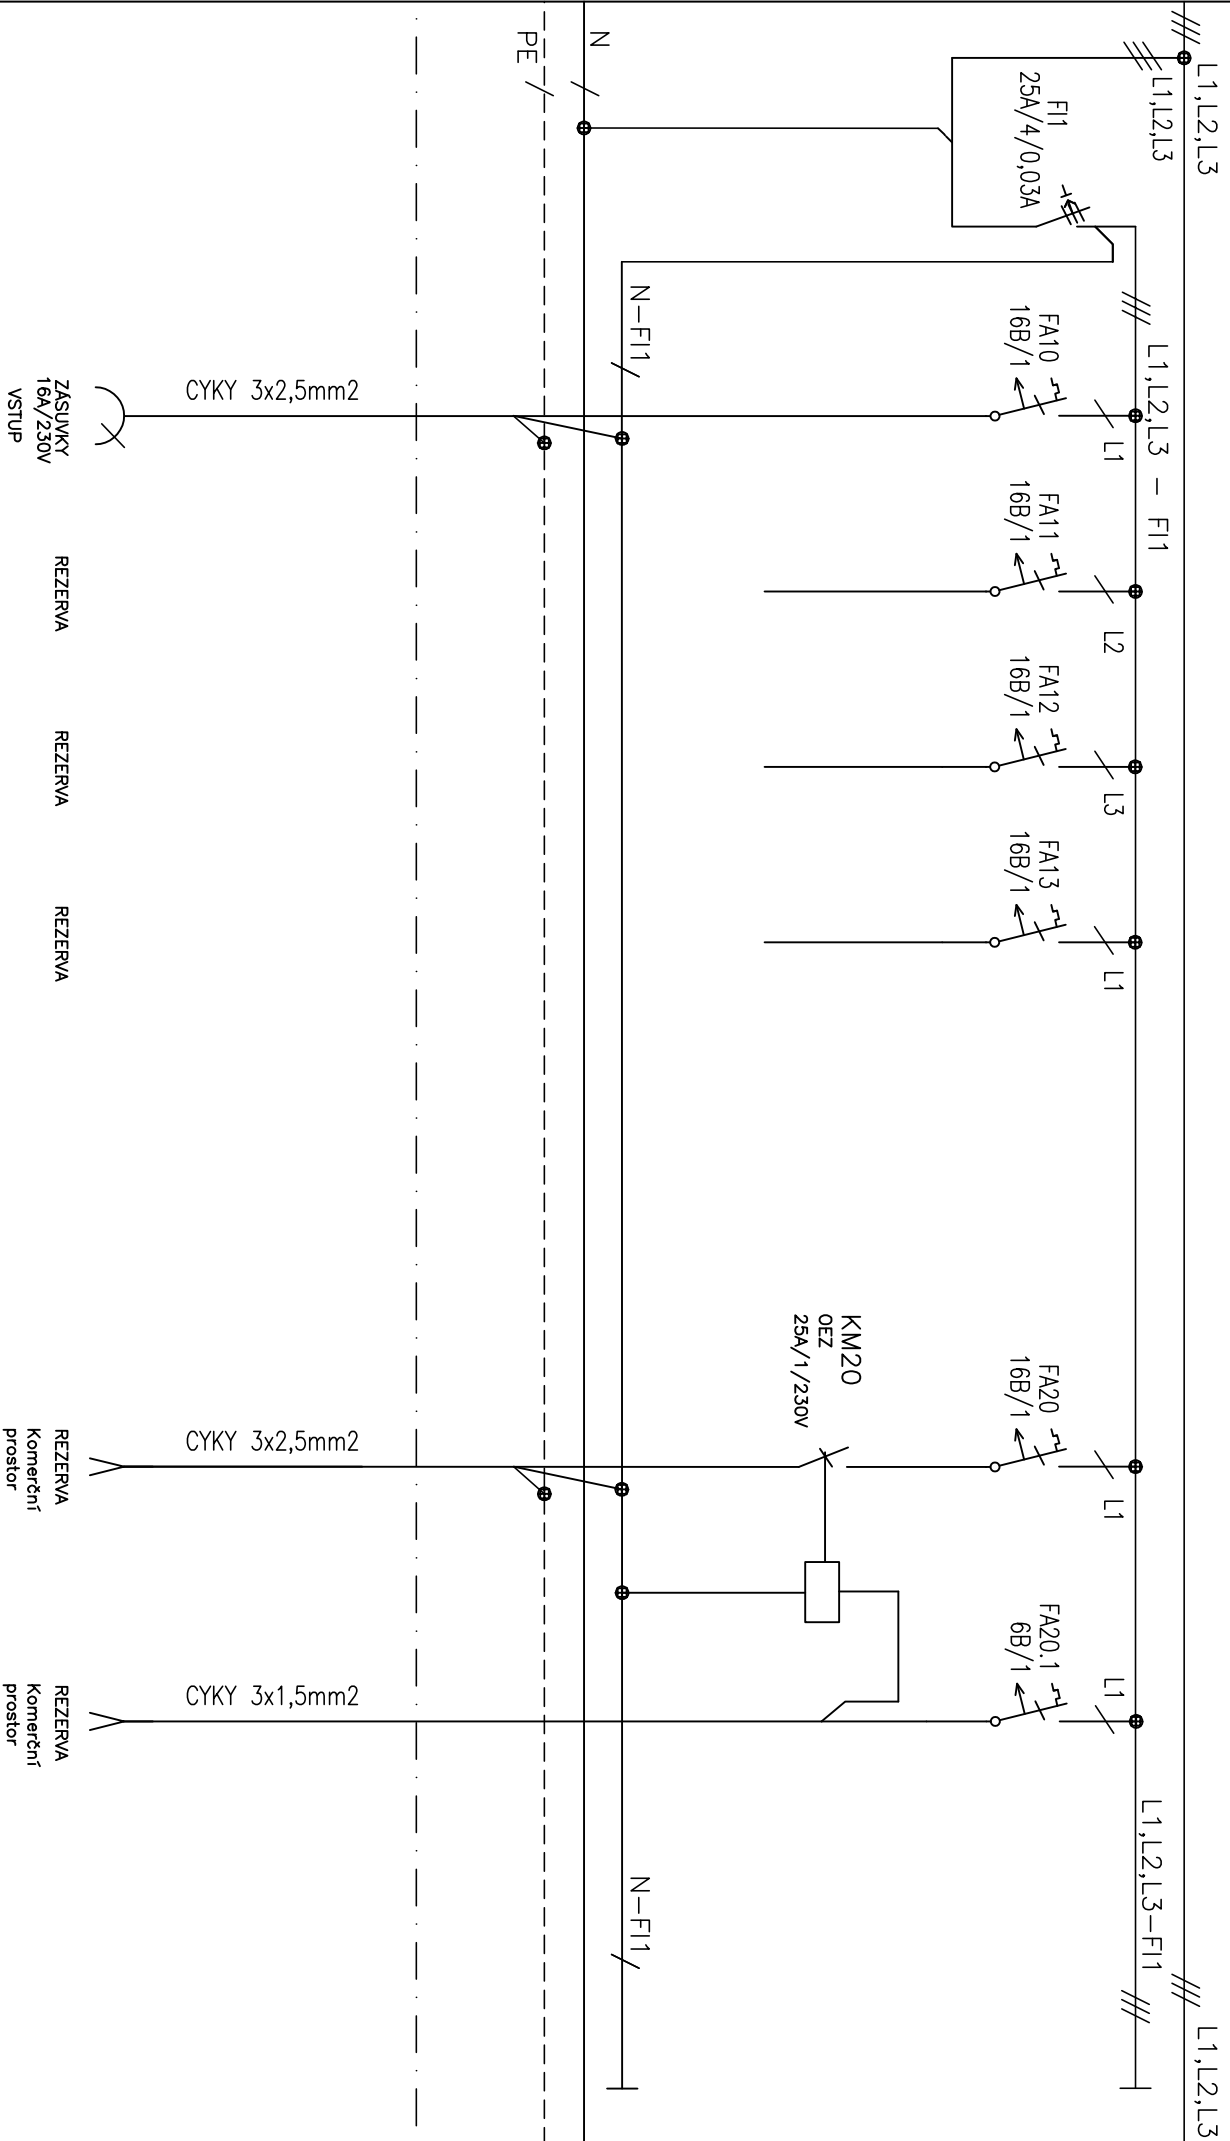

// L1,L2,L3
L2

FA22
10C/1

CYKY 3x2,5mm2

// L1,L2,L3

N
PE /

UTCH.1.xd
1,75kW/8A/230V
Chladicí j.-střecha
komerční
prostor
1-6