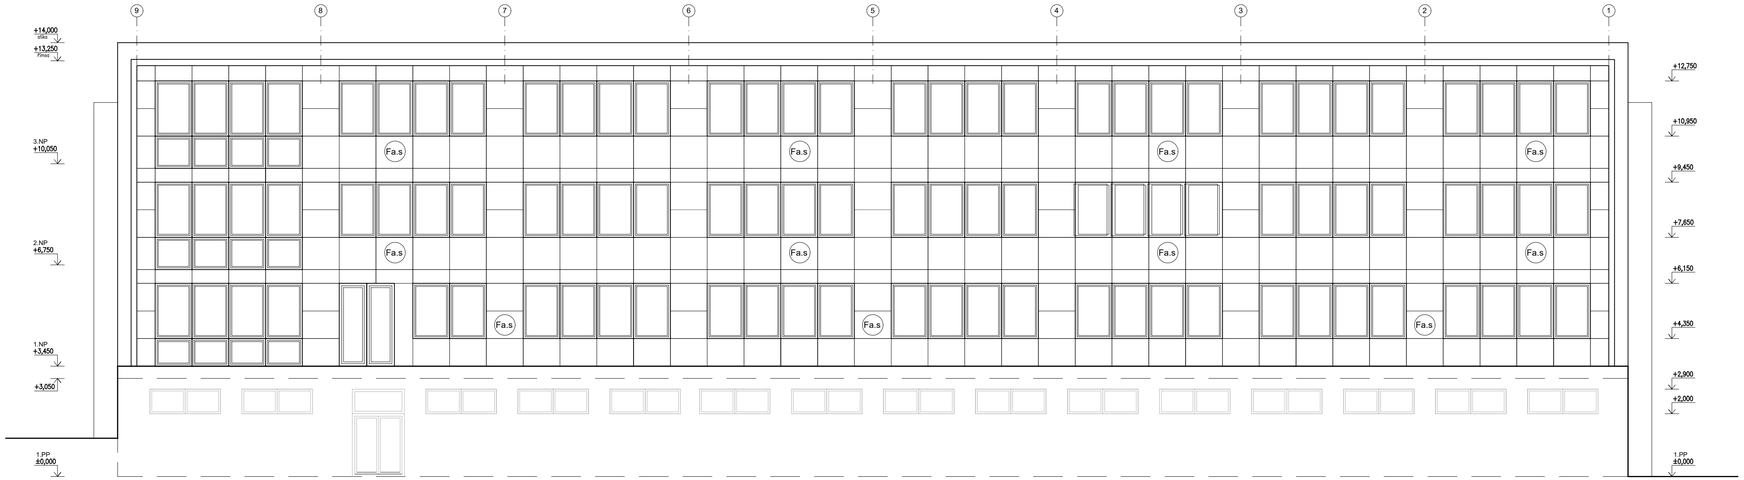

POHLED ZÁPADNÍ

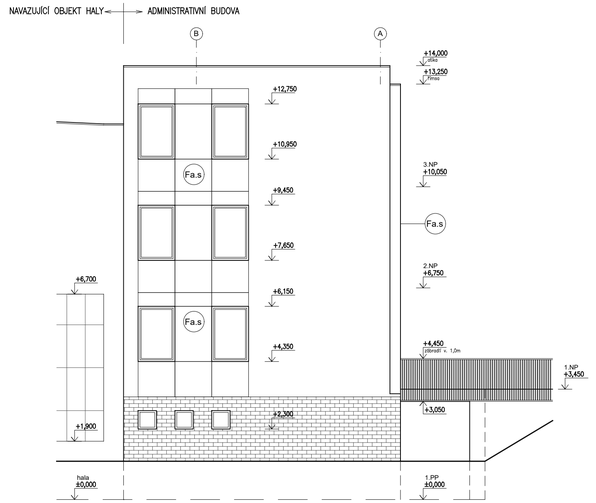

POHLED SEVERNÍ

±0,000 = 438,65 (čistá podlaha 1.PP)

S-JTSK ***Bpv***

LEGENDA:

OBVODOVÉ ZDIVO 1.PP, 1.NP – 3.NP, TL. 425mm, vč. OM.
Z CIHELNÝCH KERAMICKÝCH BLOKŮ CDM TL. 375mm

(Fa.s) STÁVAJÍCÍ SKLADBA FASÁDY

PŘEDSAZENÝ LEHKÝ OBVODOVÝ PLÁŠŤ
"BOLETICKÝ PANEL" z panelů s nosnou ocelovou rámovou konstrukcí, rámy tvořeny tenkostěnnými ocelovými profily. Výplň: okno zdvojené kyvné dřevěné křídlo (2x 1-sklo) a neprůsvitná výplň.

Skladba neprůsvitné výplně:
směrem od interiéru
*dřevotřísková deska
*desky z minerálních vláken tl.100mm obalené fólií
*opakní sklo

VNITŘNÍ PŘIZDÍVKA
Z CIHELNÝCH KERAMICKÝCH BLOKŮ P+D TL. 150mm

VYPRACOVAL:	ING.T.FALTUS		**Ing. Tomáš Faltus** IČ 03365727 Autorizovaný inženýr pro pozemní stavby - ČKAIT 0012024 Tel: +420 733 510 812 Email: tomfaltus@gmail.com **projekt**prostavbu.cz info@projektprostavbu.cz
ODPOVĚDNÝ PROJEKTANT	ING.T.FALTUS		
STAVEBNÍK: PD Real a.s., Pobřežní 249/46, 186 00 Praha 8 - Karlín			ČÍSLO ZAKÁZKY: 040/600 / FORMÁTY: 4 A4
STAVBA: ***Snížení energetické náročnosti*** ***Administrativní budovy č.p. 1907, Havlíčkův Brod***			DATUM: 09.2021 / PARÉ: / DRUH DOKUM.: DVZ / MĚŘÍTKO: M=1:100
ČÁST: ARCHITEKTONICKO - STAVEBNÍ ŘEŠENÍ NÁZEV PŘÍLOHY: POHLED ZÁPADNÍ a SEVERNÍ- stávající stav			ČÁST: D.1.1 / PŘÍL. Č.: 113

DOKUMENTACI LZE UŽÍVAT POUZE VE SMYSLU PŘÍSLUŠNÉ SMLOUVY O DÍLO. VÝKRES, JEJ. ČÁST, MŮŽE BÝT KOPÍROVÁN NEBO JINÝM ZPŮSOBEM ROZŠIŘOVÁN POUZE PO PŘEDCHOZÍM SOUHLASU PROJEKTANTA