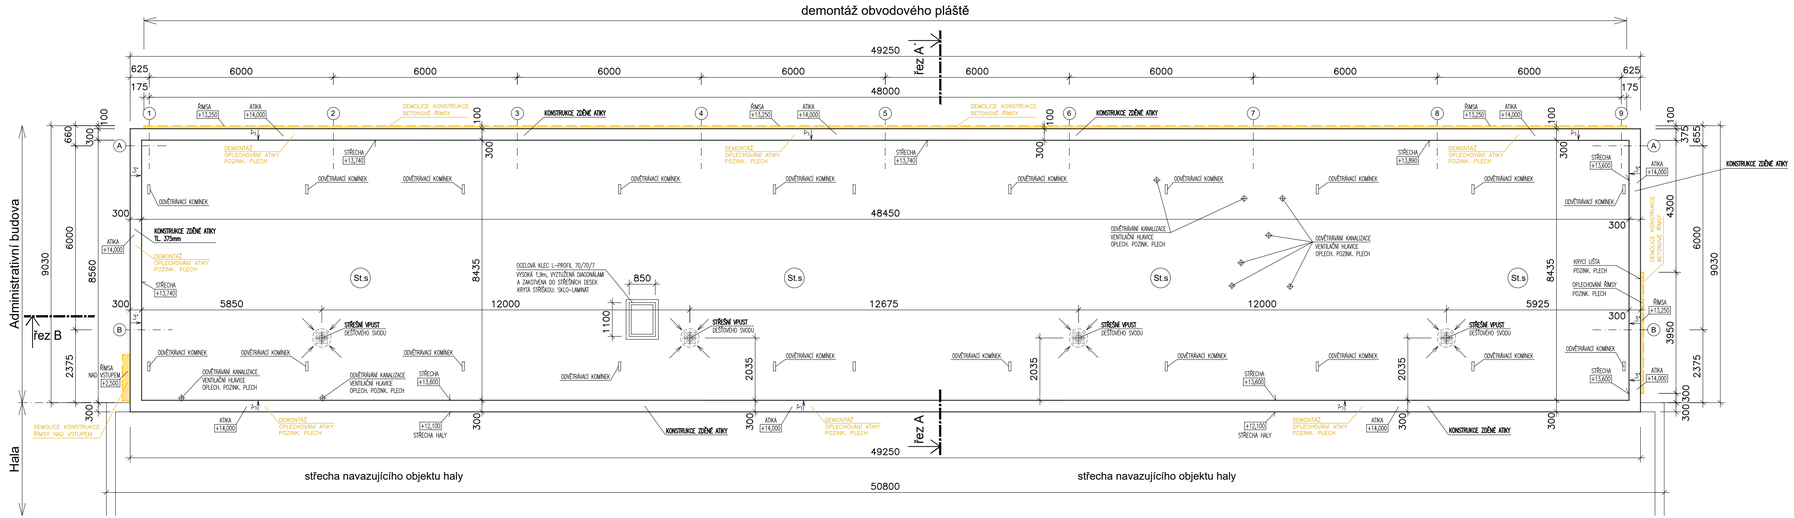

LEGENDA BOURACÍCH PRÁCÍ:

BOURANÉ/DEMONTOVANÉ PRVKY A KONSTRUKCE

ROZSAH BOURÁNÍ

St.s STÁVAJÍCÍ SKLADBA STŘECHY
nad 3.NP

- ASFALTOVÝ NÁTĚR
  ASF. REFLEXNÍ NÁTĚR (ALUMATOL)
- HYDROIZOLAČNÍ ASFALTOVÁ VRSTVA
  ASFALT. PÁS starší generace tl. 4mm
  s vložkou ze skleněné rohože (1x BITAGIT SI)
- POJISTNÁ HYDROIZOLAČNÍ VRSTVA
  ASF. PÁS s vložkou z lepenky (1x IPA)
- SPÁDOVÁ A PODKLADNÍ VRSTVA
  PERLITOBETONOVÝ POTĚR TL. 10–70mm
- TEPELNÁ IZOLACE
  HERAKLIT TL. 50mm
- PAROTĚSNÁ ZÁBRANA
  ASFALT. PÁS starší generace TL. 4mm
  s vložkou z papíru a polyethylenu (1x PEBIT)
- VYROVNÁVACÍ VRSTVA
  CEMENTOVÝ POTĚR TL. 40mm
- NOSNÁ KONSTRUKCE STŘECHY
  PREFABRIKOVANÝ PANEL TL. 250mm

±0,000 = 438,65 (čistá podlaha)

S-JTSK **Bpv**

VYPRACOVAL:	ING.T.FALTUS	
ODPOVĚDNÝ PROJEKTANT	ING.T.FALTUS	

Ing. Tomáš Faltus IČ 03365727
Autorizovaný inženýr pro pozemní stavby - ČKAIT 0012024
Tel: +420 733 510 812 Email: tomfaltus@gmail.com
projektprostavbu.cz info@projektprostavbu.cz

STAVEBNÍK: PD Real a.s., Pobřežní 249/46, 186 00 Praha 8 - Karlín

ČÍSLO ZAKÁZKY: 040/600 | FORMÁTY: 4 A4

STAVBA:
Snížení energetické náročnosti
Administrativní budovy č.p. 1907, Havlíčkův Brod

DATUM: 09.2021 | PARÉ:
DRUH DOKUM.: DVZ
MĚŘÍTKO: M=1:100

ČÁST: ARCHITEKTONICKO - STAVEBNÍ ŘEŠENÍ

NÁZEV PŘÍLOHY: STŘECHA - stávající stav

ČÁST: **D.1.1** | PŘÍL. Č.: **117**

DOKUMENTACI LZE UŽÍVAT POUZE VE SMYSLU PŘÍSLUŠNÉ SMLOUVY O DÍLO. VÝKRES, ČI JEHO ČÁST, MŮŽE BÝT KOPÍROVÁN NEBO JINÝM ZPŮSOBEM ROZŠIŘOVÁN POUZE PO PŘEDCHOZÍM SOUHLASU PROJEKTANTA