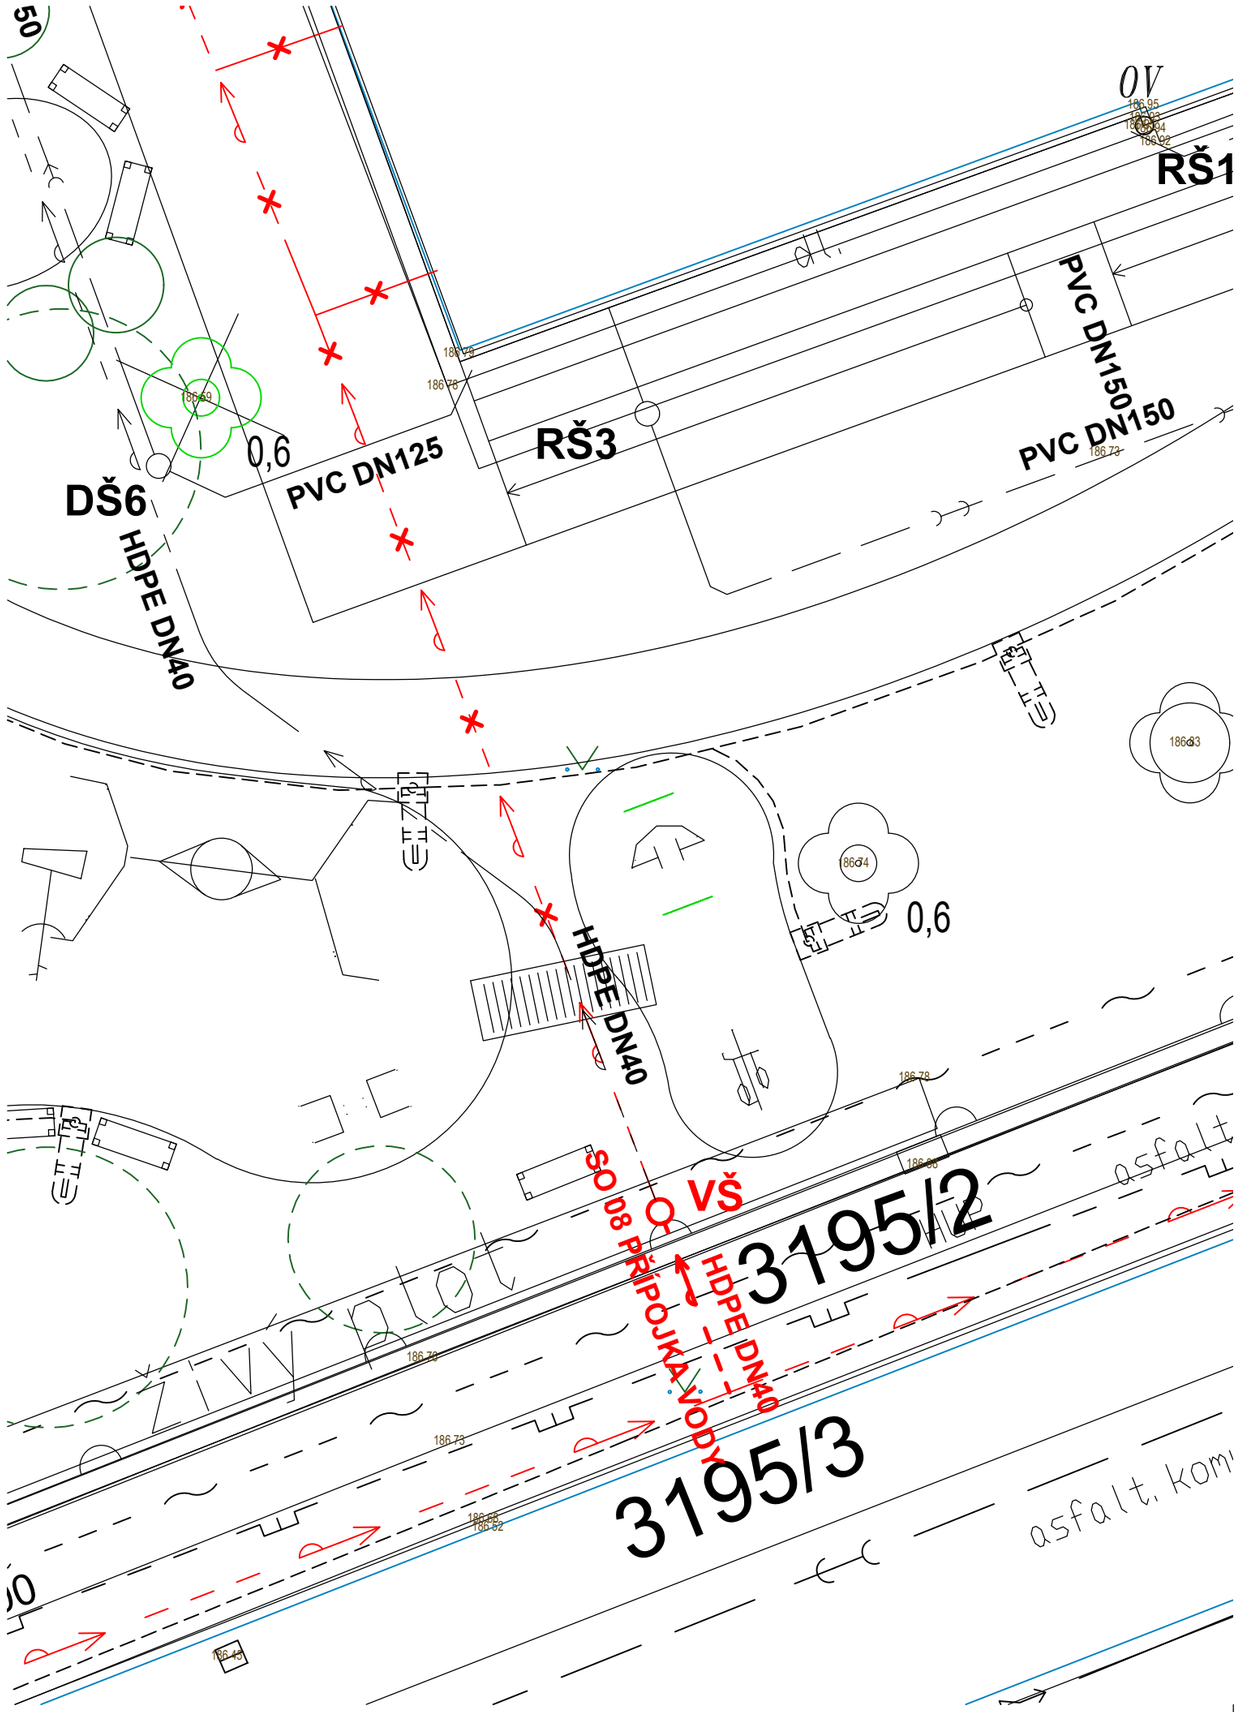

VEDOUCÍ PROJEKCE	AUTORIZACE	VYPRACOVAL
Ing. Stanislav BREJCHA	Ing. Lukáš SLEZÁK	Patrik KONEČNÝ

STAVEBNÍK: CENTRUM PRO RODINU A SOCIÁLNÍ PÉČI HODONÍN, Z. S.

LOKALITA: BRNĚNSKÁ 1518/16, PARC. Č. ST. 992/1, K. Ú. HODONÍN, OKRES HODONÍN

STAVBA:

STAVEBNÍ ÚPRAVY A PŘÍSTAVBA DENNÍHO STACIONÁŘE, BRNĚNSKÁ Č. P. 1518/16, HODONÍN

OBJEKT: SO 08 PŘÍPOJKA VODY

OBSAH:

SITUAČNÍ ZÁKRES

LandSpace projekty, s.r.o.
Budovatelská 785/31
696 01 Rohatec
+420 608 222 879
slezak@LSprojekty.cz

DATUM	05/2021	ČÍSLO PARÉ
STUPEŇ	DPS	
ZAKÁZKA ČÍSLO	2021-010	
MĚŘÍTKO	1:100	
PROFESE	D2	
ČÍSLO VÝKRESU	**B.02**	