


KATASTRÁLNÍ ÚZEMÍ	HODONÍN		
PARCELA–ÚSEK V m	3195/2	2,30	3195/1
PŮVODNÍ TERÉN	ZELEŇ	ASF. CH.	ZELEŇ
DÉLKA V m	0,90	1,40	0,90
UPRAVENÝ TERÉN	ZELEŇ	ASF. CH.	ZELEŇ
DÉLKA V m	0,90	1,40	0,90

# PODÉLNÝ PROFIL PŘÍPOJKY VODY

## M 1:100/100

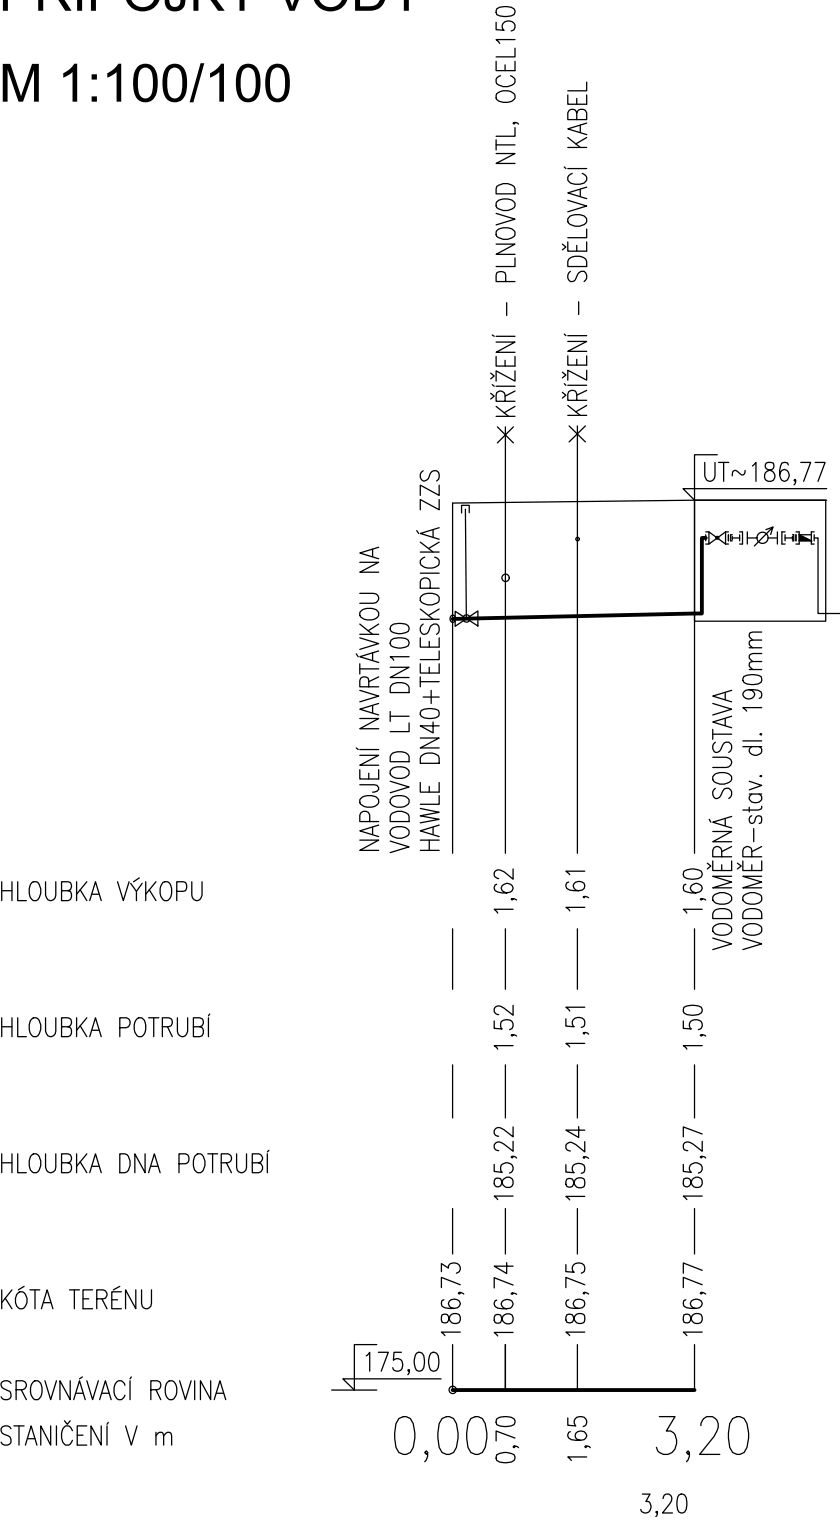

ZPŮSOB ULOŽENÍ, PAŽENÍ	ULOŽ. DO PÍSK. LOŽE 100 mm, CHRÁNIČKA PE DN80, OBSYP 200mm, PŘÍLOŽNÉ PAŽENÍ	
SPÁD V % NA DÉLKU V m	<--2,10%	15,90
PROFIL, MATERIÁL, DÉLKA V m	DN 40 (HDPE 50x4,6)	

VEDOUcí PROJEKCE	AUTORIZACE	VYPRACOVAL
Ing. Stanislav BREJCHA	Ing. Lukáš SLEZÁK	Patrik KONEČNÝ
STAVEBNÍK: CENTRUM PRO RODINU A SOCIÁLNÍ PÉČI HODONÍN, Z. S.		
LOKALITA: BRNĚNSKÁ 1518/16, PARC. Č. ST. 992/1, K. Ú. HODONÍN, OKRES HODONÍN		
STAVBA:	STAVEBNÍ ÚPRAVY A PŘÍSTAVBA DENNÍHO STACIONÁŘE, BRNĚNSKÁ Č. P. 1518/16, HODONÍN	
OBJEKT: SO 08 PŘÍPOJKA VODY		
OBSAH:	PODÉLNÝ PROFIL PŘÍPOJKY VODY	

LandSpace projekty, s.r.o.

Budovatelská 785/31  
696 01 Rohatec  
+420 608 222 879  
slezak@Lsprojekty.cz

DATUM	05/2021	ČÍSLO PARÉ
STUPEŇ	DPS	
ZAKÁZKA ČÍSLO	2021-010	
MĚŘÍTKO	1:100/100	
PROFESE	D2	
ČÍSLO VÝKRESU	B.03	