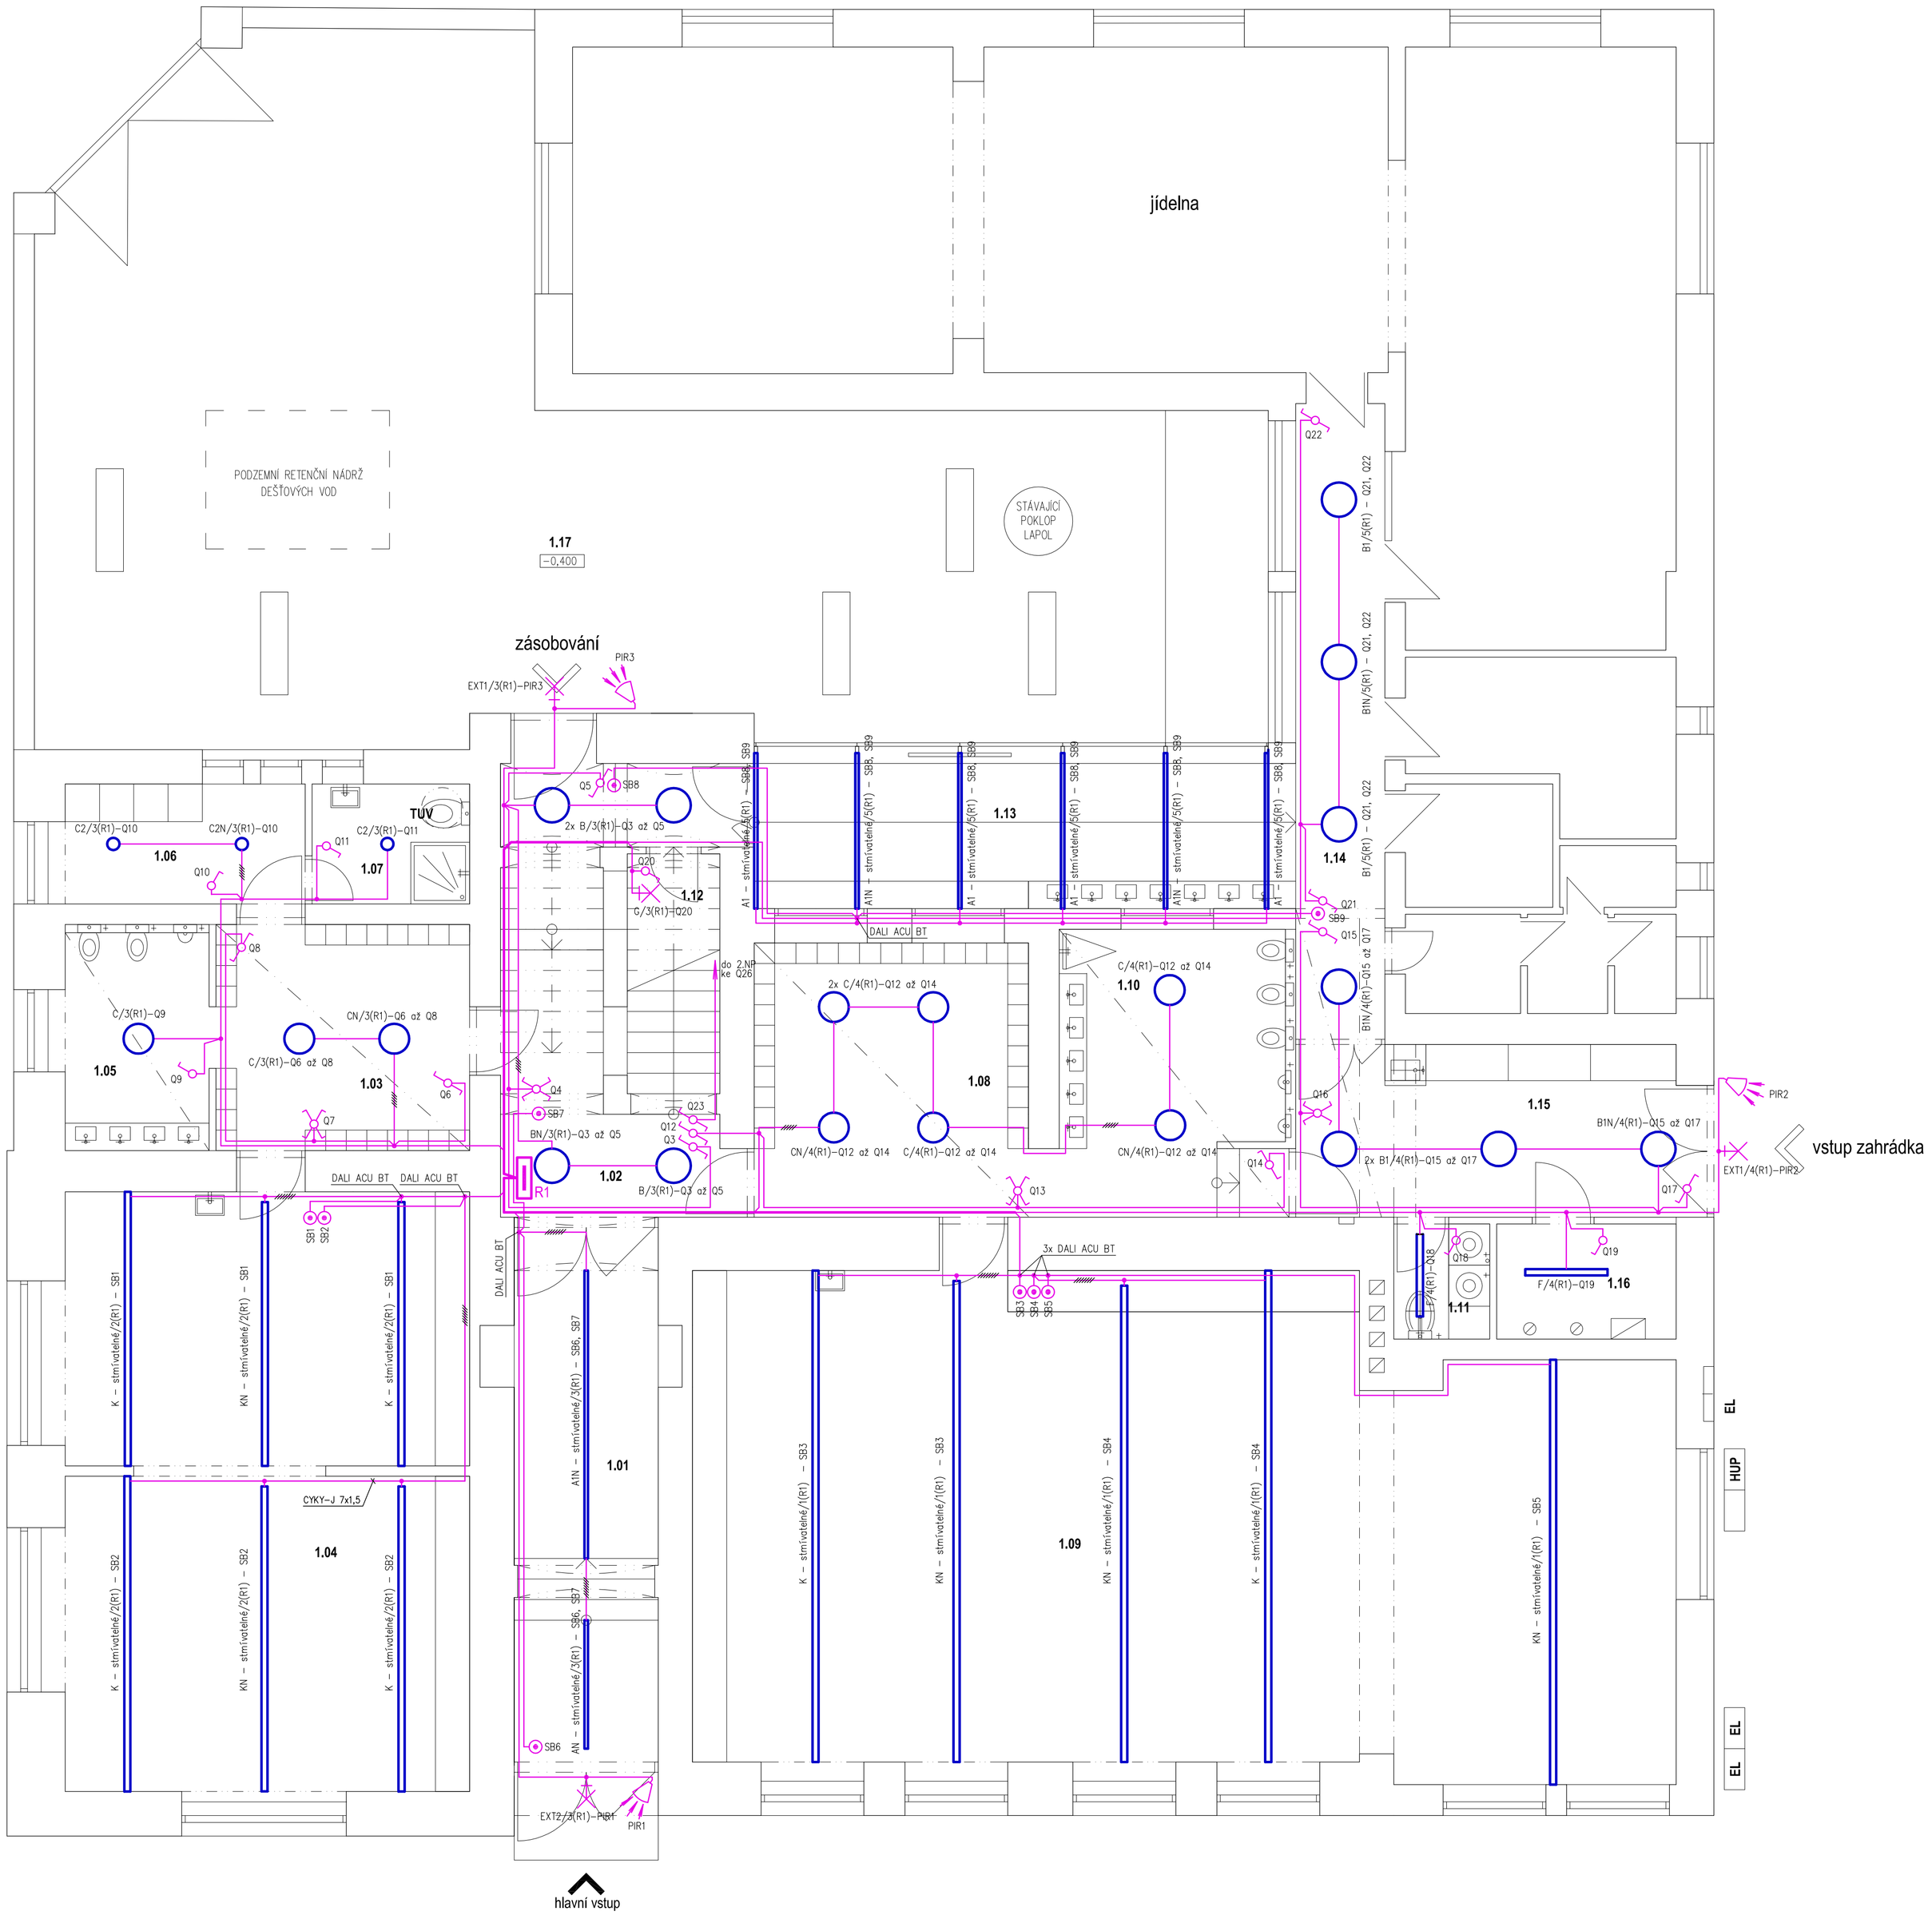

LEGENDA MÍSTNOSTÍ

č. míst	název místnosti	plocha (m²)	podlaha	stěny	strop
1.01	zádveří	17,1	čistící koberec	omítka	omítka
1.02	chodba	17,0	marmoleum	omítka	omítka
1.03	šatna Broučci	12,2	marmoleum	HPL Compact	SDK podhled
1.04	třída Broučci – 15 dětí	53,7	koberec	omítka	omítka
1.05	WC + umývárna Broučci	7,6	marmoleum	HPL Compact	SDK podhled
1.06	šatna – učitelky MŠ	6,6	marmoleum	keramický obklad	omítka
1.07	WC + umývárna – učitelky MŠ	4,1	marmoleum	keramický obklad	omítka
1.08	šatna Kotata	16,0	marmoleum	HPL Compact	SDK podhled
1.09	třída Kotata – 25 dětí	100,0	koberec	omítka	omítka
1.10	WC + umývárna Kotata	13,8	marmoleum	HPL Compact	SDK podhled
1.11	praní / úklid	2,4	marmoleum	keramický obklad	omítka
1.12	prostor pod schodištěm	4,7	marmoleum	keramický obklad	omítka
1.13	hala jídelny s umývárnou	18,2	marmoleum	HPL Compact	izolační trojsklo
1.14	chodba	8,6	marmoleum	omítka	SDK podhled
1.15	zahradní vstup	11,5	marmoleum	omítka	omítka
1.16	technická místnost	4,4	betonová mazanina	omítka	omítka
1.17	přestávkový prostor	129,0	betonová dlažba		

LEGENDA

- SVĚTELNÝ VÝVOD STROPNÍ
- SVĚTELNÝ VÝVOD NÁSTĚNNÝ
- NOUZOVÉ SVÍTIDLO S INTEGROVANÝM NOUZ. ZDROJEM
- SVĚTELNÝ VÝVOD PRO LINEÁRNÍ SVÍTIDLO
- 1 POL.VYPÍNAČ, 10A, 250V (ŘAZENÍ 1)
- SÉRIOVÝ PŘEPÍNAČ, 10A, 250V (ŘAZENÍ 5)
- STŘÍDAVÝ PŘEPÍNAČ, 10A, 250V (ŘAZENÍ 6)
- KŘÍŽOVÝ PŘEPÍNAČ, 10A, 250V (ŘAZENÍ 7)
- INFRAPASIVNÍ SNÍMAČ POHYBU OSOB 230V/10A VÝSTUP S MINIATURNÍM RELÉ
- KABEL CYKY–O 2x1,5 PRO VYPÍNAČ (ŘAZ.1)
- KABEL CYKY–O 3x1,5 PRO VYPÍNAČ (ŘAZ.5,6)
- KABEL CYKY–J 3x1,5 PRO SVĚTLO
- KABEL CYKY–J 5x1,5 PRO SVĚTLA
- KABEL CYKY–J 7x1,5 PRO SVĚTLA
- A3/1–Q12 — OVLÁDACÍ PRVEK (VYPÍNAČ) ČÍSLO
- ČÍSLO VÝVODU Z ROZVADĚČE R1 .. R3
- OZNAČENÍ VÝVODU PRO SVÍTIDLO (SVÍTIDLA)

NAPÁJECÍ NAPĚTÍ: 3N+PE~50Hz, 400V/TN-C-S
OCHRANA PŘED NEBEZPEČNÝM DOTYKEM NEŽIVÝCH ČÁSTÍ DO 1000V:
AUTOMATICKÝM ODPOJENÍM OD ZDROJE A PROUDOVÝM CHRÁNIČEM
OCHRANA PŘED NEBEZPEČNÝM DOTYKEM ŽIVÝCH ČÁSTÍ DO 1000V:
IZOLACÍ, KRYTÍM
VNĚJŠÍ VLIVY: UVNITŘ DOMU – AB5, MIMO DŮM – AB8, AD3

±0,000 = 234,10 m. n. m. (B.P.V., S - JTSK)

AUTOŘI:
Doc. Ing. arch. Milan Rak, Ph.D.
Ing. arch. Alena Režná, Ph.D.

ZHOTOVITEL PROJEKTU:
ATELA, s.r.o., Srbská 9, Brno
IČ: 634 92 385
Ing. Karel Rychlý
tel.: + 420 724 320 458
rychly.karel@gmail.com

ZODPOVĚDNÝ PROJEKTANT:
Ing. Karel Rychlý

VYPRACOVAL:
Ing. Karel Rychlý

AUTORSKÁ PRÁVA - UPOZORNĚNÍ:
Tato projektová dokumentace je autorským dílem architektonickým dle zákona č. 121/2000 Sb. (autorský zákon).
Oprávněn k výkonu cítí je výlučně oprávněná pro realizaci předmětné stavby a to pro stavebníka a smluvního zhotovitele stavby.
Kopírování, zveřejňování a jiné šíření jakékoli části této projektové dokumentace, použití jiným než výše uvedeným způsobem je zakázáno.
Bez předchozího písemného souhlasu autorů nelze provádět jakékoliv změny či jiné zásahy do projektové dokumentace nebo do stavby podle této dokumentace stavby.
Porušení autorského práva založí povinnost na náhradu škody a neoprávněný zásah do územním chráněných práv k autorskému dílu je trestním činem a bude tedy stíhán.

STAVEBNÍK: Obec Rašovice, č. p. 91, 685 01 Rašovice		DATUM: 12 / 2021
NÁZEV STAVBY: **ZŠ A MŠ - STAVEBNÍ ÚPRAVY**		PARE / ČÍSLO VÝTISKU:
MÍSTO STAVBY: pozemky. parc. č. st. 133, 3140/14, k. ú. Rašovice u Bučovic		
STUPEŇ PROJEKTOVÉ DOKUMENTACE: DOKUMENTACE PRO PROVEDENÍ STAVBY		ČÍSLO VÝKRESU: **D1.04.02**
ODDÍL PROJEKTOVÉ DOKUMENTACE: **D1 SO01 BUDOVA ZŠ A MŠ**		
STAVEBNÍ OBJEKT / PROVOZNÍ SOUBOR: **D1.4. TECHNIKA PROSTŘEDÍ STAVEB**		MĚŘÍTKO: **1 : 50**
VÝKRES / DOKUMENT: PŮDORYS 1.NP - OSVĚTLENÍ		