LEGENDA MÍSTNOSTÍ

č. míst	název místnosti	plocha (m²)	podlaha	stěny	strop
2.01	schodiště	21,9	marmoleum	omítka	SDK podhled
2.02	učebna – 1. třída	32,5	marmoleum	omítka	omítka
2.03	učebna – 2. a 3. třída	56,2	marmoleum	omítka	omítka
2.04	přestávkový prostor	17,9	marmoleum	omítka	omítka
2.05	učebna – 4. a 5. třída	71,9	marmoleum	omítka	omítka
2.06	šatna	16,6	marmoleum	HPL Compact	SDK podhled
2.07a	umývárna – dívky	3,4	marmoleum	HPL Compact	SDK podhled
2.07b	WC – dívky	5,0	marmoleum	HPL Compact	SDK podhled
2.08a	umývárna – chlapci	3,7	marmoleum	HPL Compact	SDK podhled
2.08b	WC – chlapci	5,2	marmoleum	HPL Compact	SDK podhled
2.09	úklid	1,2	marmoleum	HPL Compact	SDK podhled

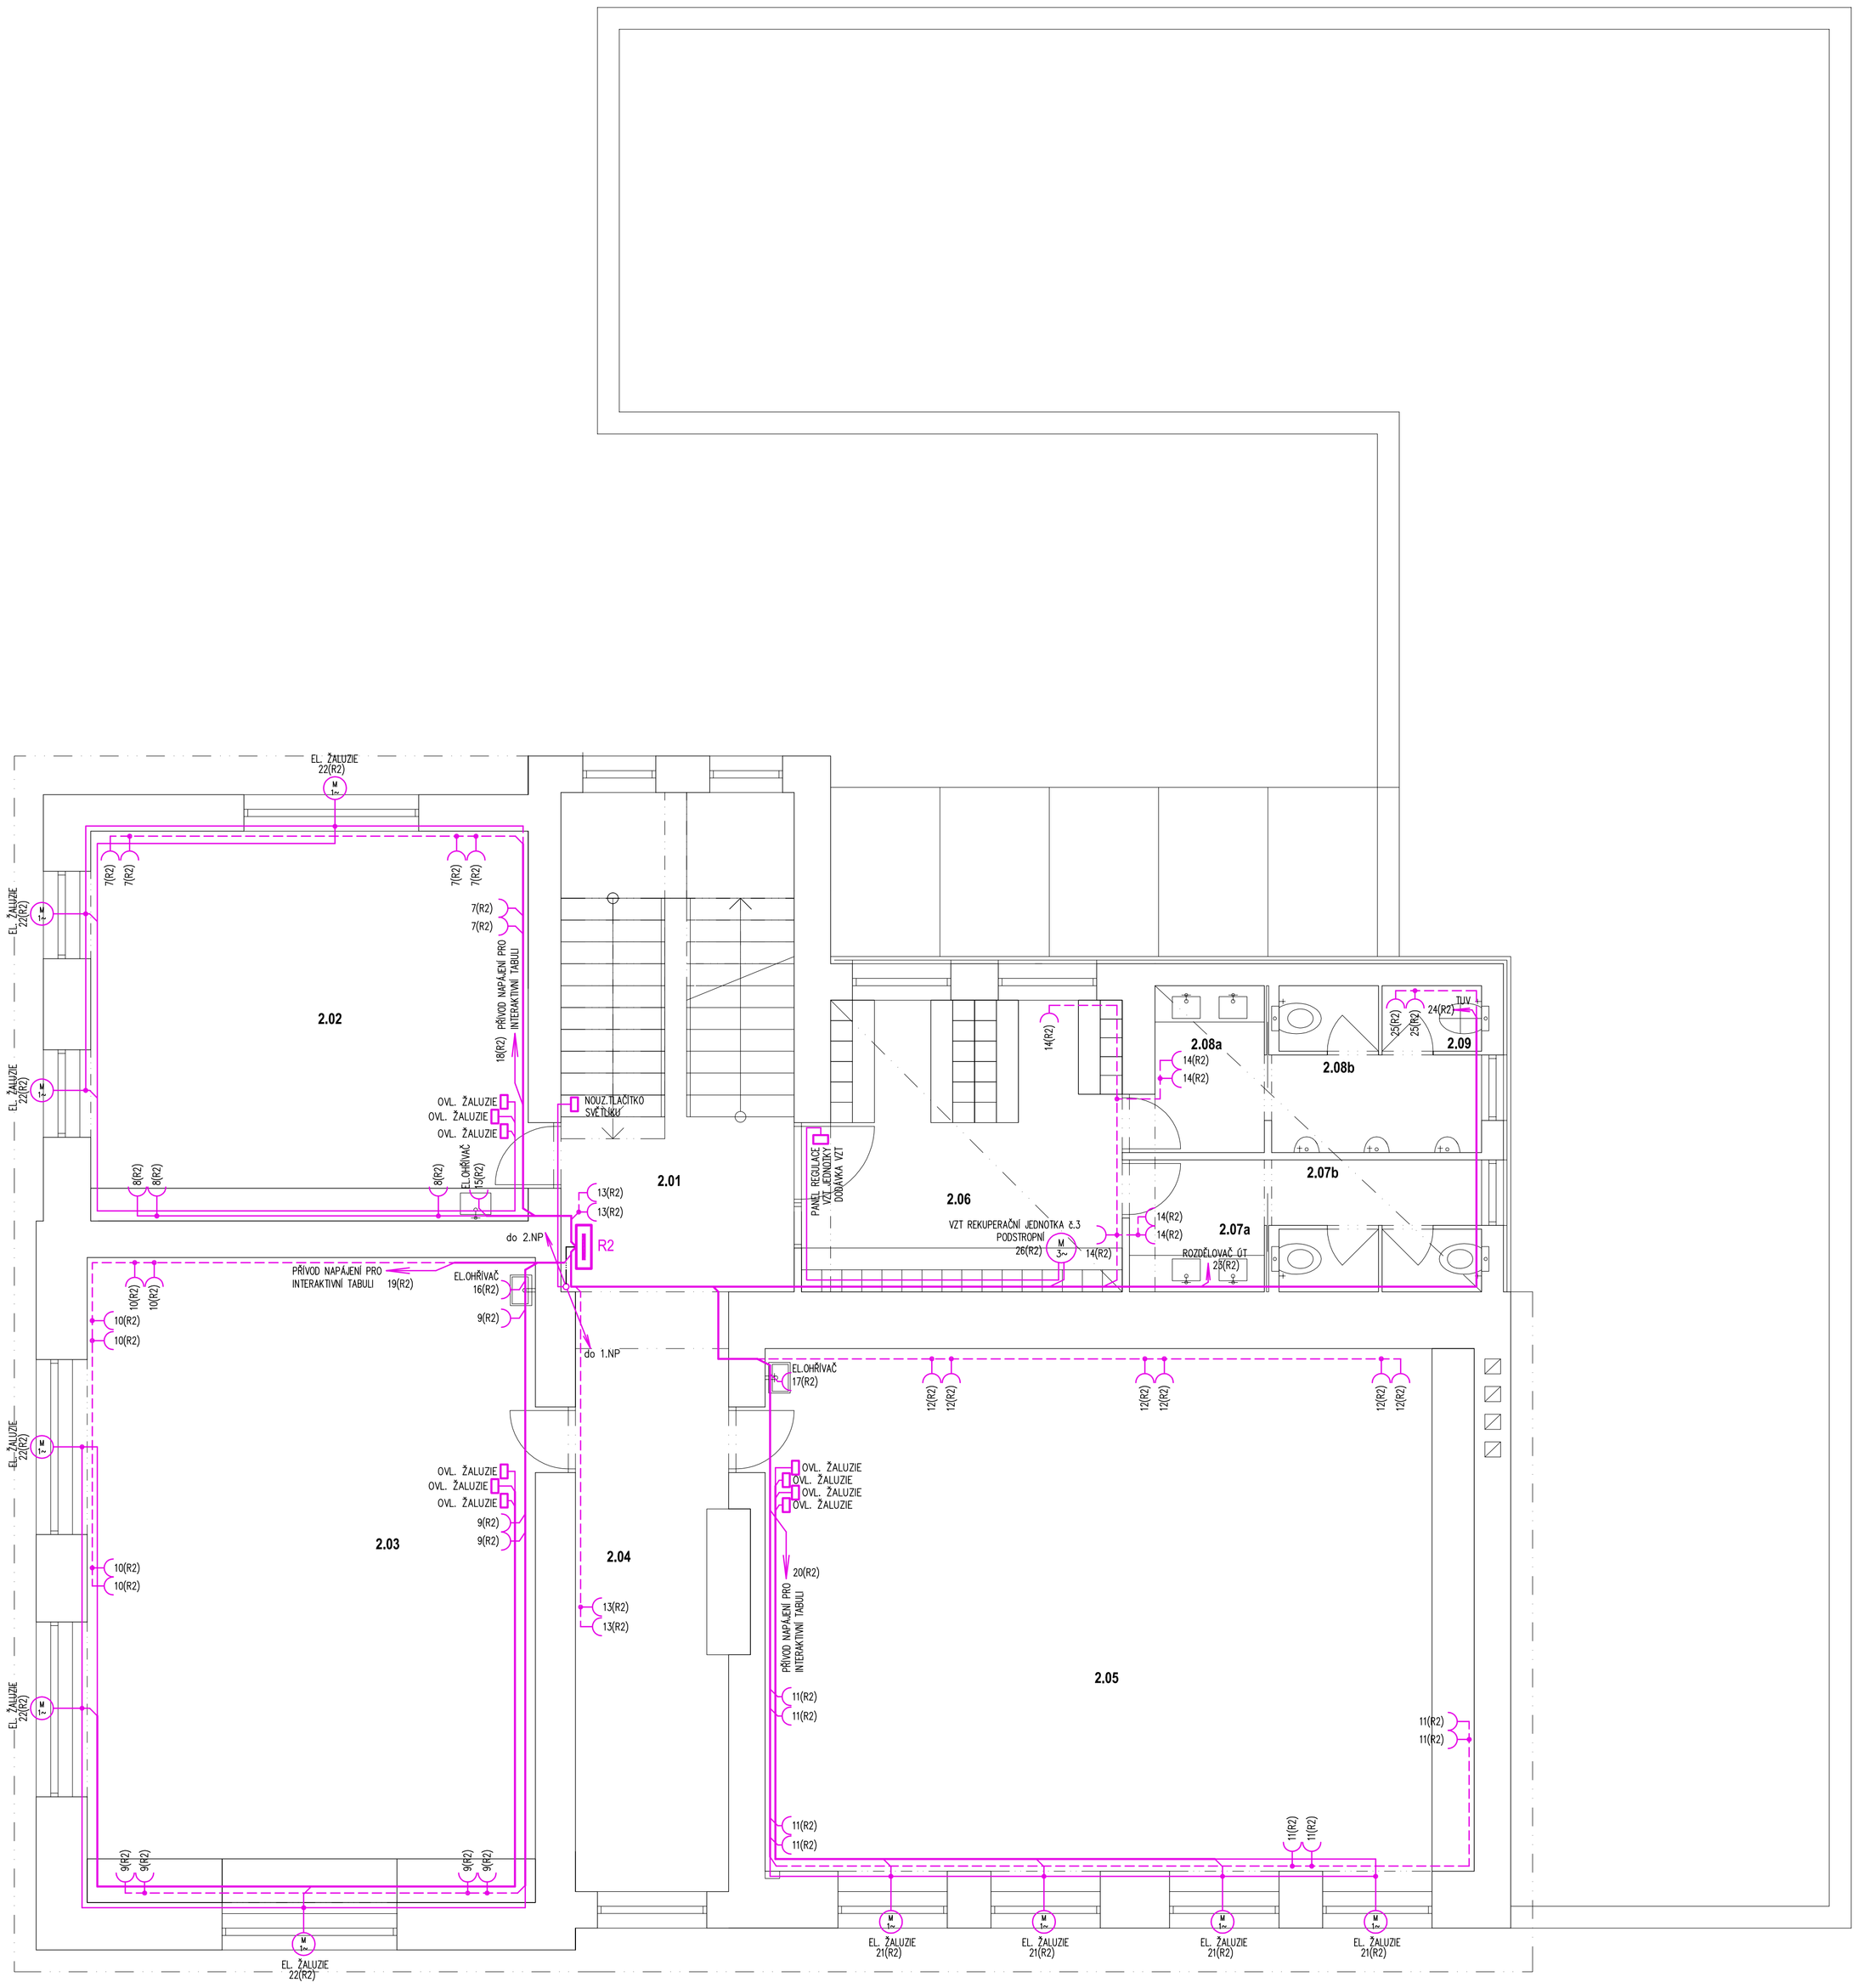

LEGENDA

- ZÁSUVKA, 230V/16A
- ZÁSUVKA DO VLHKA, KRYTÍ MIN. IP 54
- EL. SPOTŘEBIČ
- KABEL CYKY-J 3x2,5 PRO ZÁSUVKY A 1.FÁZ. SPOTŘEBIČE
- KABEL CYKY-J 5x.... PRO RŮZNÉ 3.FÁZ. SPOTŘEBIČE

NAPÁJECÍ NAPĚTÍ: 3N+PE~50Hz, 400V/TN-C-S
OCHRANA PŘED NEBEZPEČNÝM DOTYKEM NEŽIVÝCH ČÁSTÍ DO 1000V:
AUTOMATICKÝM ODPOJENÍM OD ZDROJE A PROUDOVÝM CHRÁNIČEM
OCHRANA PŘED NEBEZPEČNÝM DOTYKEM ŽIVÝCH ČÁSTÍ DO 1000V:
IZOLACÍ, KRYTÍM
VNĚJŠÍ VLIVY: UVNITŘ DOMU – AB5, MIMO DŮM – AB8, AD3

±0,000 = 234,10 m. n. m. (B.P.V., S - JTSK)

AUTOŘI:
Doc. Ing. arch. Milan Rak, Ph.D.
Ing. arch. Alena Režná, Ph.D.

AUTORSKÁ PRÁVA - UPOZORNĚNÍ:
Tato projektová dokumentace je autorským dílem architektonického díla (zákona č. 121/2000 Sb. (autorský zákon)).
Oprávněný výkon práv je vázán výhradně pro realizaci předmětné stavby, a to pro stavebníka a stavebníkovi zhotovitele stavby.
Kopírování, (nebo)hovorové a jiné šíření jakékoliv částí této projektové dokumentace použití jinou osobou, než v jejímž zájmu je zakázáno.
Bez předchozího písemného souhlasu autorů nelze provádět jakékoliv změny či jiné zásahy do projektové dokumentace nelze do stavby podle této dokumentace provádět.
Porušení autorského práva způsobí porušitel povinnost na náhradu škody a nevylučuje tím nároky na zákonem stanovených práv a autorského díla je trestním činem a bude také stíhán.

ZHOTOVITEL PROJEKTU:
ATELA, s.r.o., Srbská 9, Brno
IČ: 634 92 385
Ing. Karel Rychlý
tel.: + 420 724 320 458
rychly.karel@gmail.com

ZODPOVĚDNÝ PROJEKTANT:
Ing. Karel Rychlý

VYPRACOVAL:
Ing. Karel Rychlý

STAVEBNÍK: Obec Rašovice, č. p. 91, 685 01 Rašovice	DATUM: 12 / 2021
NÁZEV STAVBY: **ZŠ A MŠ - STAVEBNÍ ÚPRAVY**	PARE / ČÍSLO VÝTISKU:
MÍSTO STAVBY: pozemky. parc. č. st. 133, 3140/14, k. ú. Rašovice u Bučovic	
STUPEŇ PROJEKTOVÉ DOKUMENTACE: DOKUMENTACE PRO PROVEDENÍ STAVBY	ČÍSLO VÝKRESU: **D1.04.06**
ODDÍL PROJEKTOVÉ DOKUMENTACE: **D1 SO01 BUDOVA ZŠ A MŠ**	
STAVEBNÍ OBJEKT / PROVOZNÍ SOUBOR: **D1.4. TECHNIKA PROSTŘEDÍ STAVEB**	MĚŘÍTKO: **1 : 50**
VÝKRES / DOKUMENT: PŮDORYS 2.NP - ZÁSUVKOVÉ OBVODY	