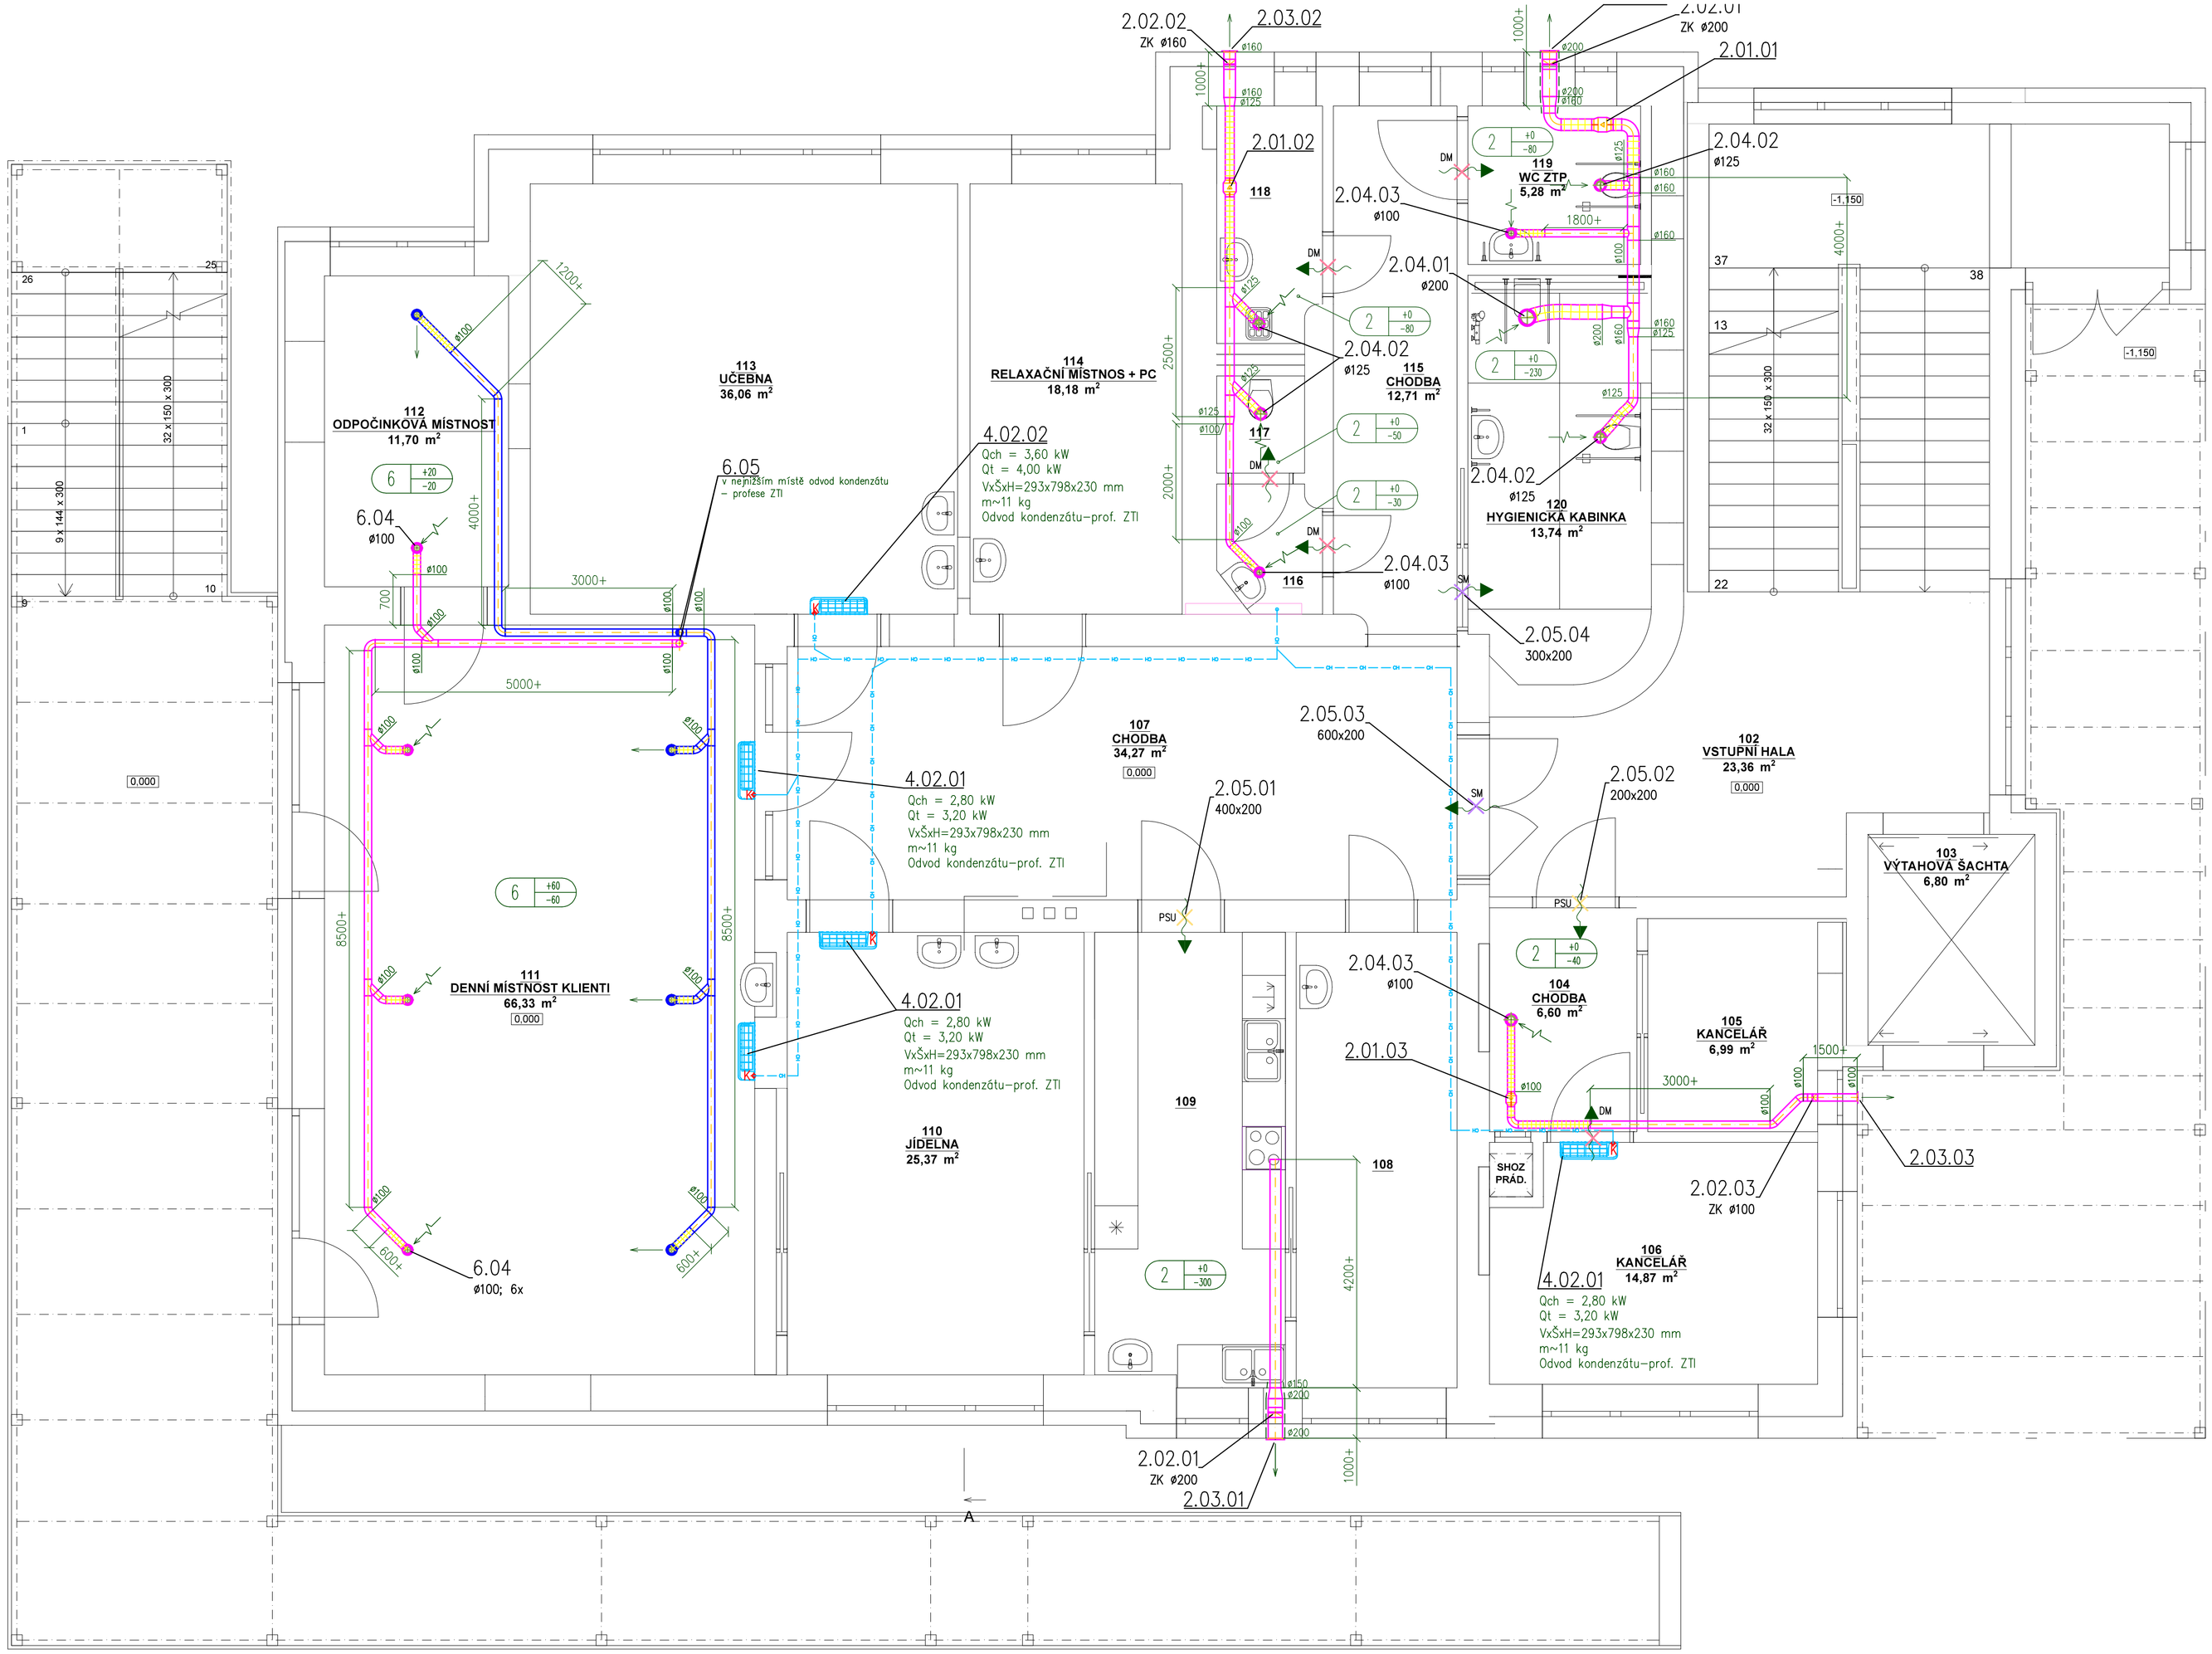

LEGENDA VZT A KLM

SACÍ/VÝFUKOVÉ POTRUBÍ VE VNITŘNÍM I VNĚJŠÍM PROSTŘEDÍ IZOLOVAT PO CELÉ DÉLCE AŽ K JEDNOTCE
ODVOD KONDENZÁTU – PROFESE ZTI
DVEŘE BEZ PRAHU/ DVEŘNÍ MŘÍŽKY – PROFESE STAVBA
VEŠKERÉ PROSTUPY PROVÉST MIN. O 100 – 150 MM VĚTŠÍ NEŽ JE PRŮŘEZ POTRUBÍ
PŘESNÁ POLOHA DISTRIBUČNÍCH ELEMENTŮ A KLM JEDNOTEK BUDE UPŘESNĚNA PŘI MONTÁŽI

	PŘIROZENÝ PŘÍVOD/ODVOD, INFILTRACE
SM	STĚNOVÁ MŘÍŽKA
DM	DVEŘNÍ MŘÍŽKA
PSU	POŽÁRNÍ STĚNOVÝ UZÁVĚR
	TALÍŘOVÝ VENTIL + OHENÁ HADICE – PŘÍVOD
	TALÍŘOVÝ VENTIL + OHENÁ HADICE – ODVOD
	TLUMIČ HLUKU – KRUHOVÝ
400 / 400	PROTIDEŠŤOVÁ ŽALUZIE S OKAPNIČKOU
	SPIRO POTRUBÍ – SÁNÍ VZDUCHU
	SPIRO POTRUBÍ – PŘÍVOD VZDUCHU
	SPIRO POTRUBÍ – ODVOD VZDUCHU
	SPIRO POTRUBÍ – VÝFUK VZDUCHU
	SPIRO POTRUBÍ – TEPELNĚ IZOLOVANÉ
	TEPELNĚ A HLUKOVĚ IZOLOVANÁ OHEBNÁ HADICE
	NÁSTĚNNÁ KLIMATIZAČNÍ JEDNOTKA
	VENKOVNÍ KONDENZAČNÍ JEDNOTKA
	NÁSTŘEŠNÍ KONZOLA POD KONDENZ. JEDNOTKU
CU	CU POTRUBÍ, VČ. KOMUNIKAČNÍHO KABELU
	ODVOD KONDENZÁTU – PROFESE ZTI

ČÍSLO ZAŘÍZENÍ 7 | 0 PŘIVÁDĚNÝ VZDUCH | 50 ODVÁDĚNÝ VZDUCH

VYPRACOVAL:	Ing. Michal Bíza	KLIMABOTT Klimabott s.r.o., Masarykovo náměstí 393/8 69501 Hodonín, www.klimabott.cz	
ZODPOVĚDNÝ PROJEKTANT:	Ing. Ivo Ondrovčík		
PROFESE:	D.1.4.4 VZDUCHOTECHNIKA		
INVESTOR:	CENTRUM PRO RODINU A SOCIÁLNÍ PÉČI HODONÍN Z.S.		
MÍSTO STAVBY:	BRNĚNSKÁ 1518/16, PARC.Č. ST. 992/1, K.Ú. HODONÍN, OKRES HODONÍN		
NÁZEV AKCE: STAVEBNÍ ÚPRAVY A PŘÍSTAVBA DENNÍHO STACIONÁŘE, BRNĚNSKÁ Č.P. 1518/16, HODONÍN		STUPEŇ:	DPS
		FORMÁT:	8x4
		DATUM:	05/ 2021
OBSAH VÝKRESU: PŮDORYS 1.NP		MĚŘÍTKO:	1:50
		Č.ZAK.:	2018087
		ČÍSLO VÝKRESU:	D.1.4.4.3