



PODÉLNÝ PROFIL  
DEŠŤOVÉ KANALIZACE  
1:200/50

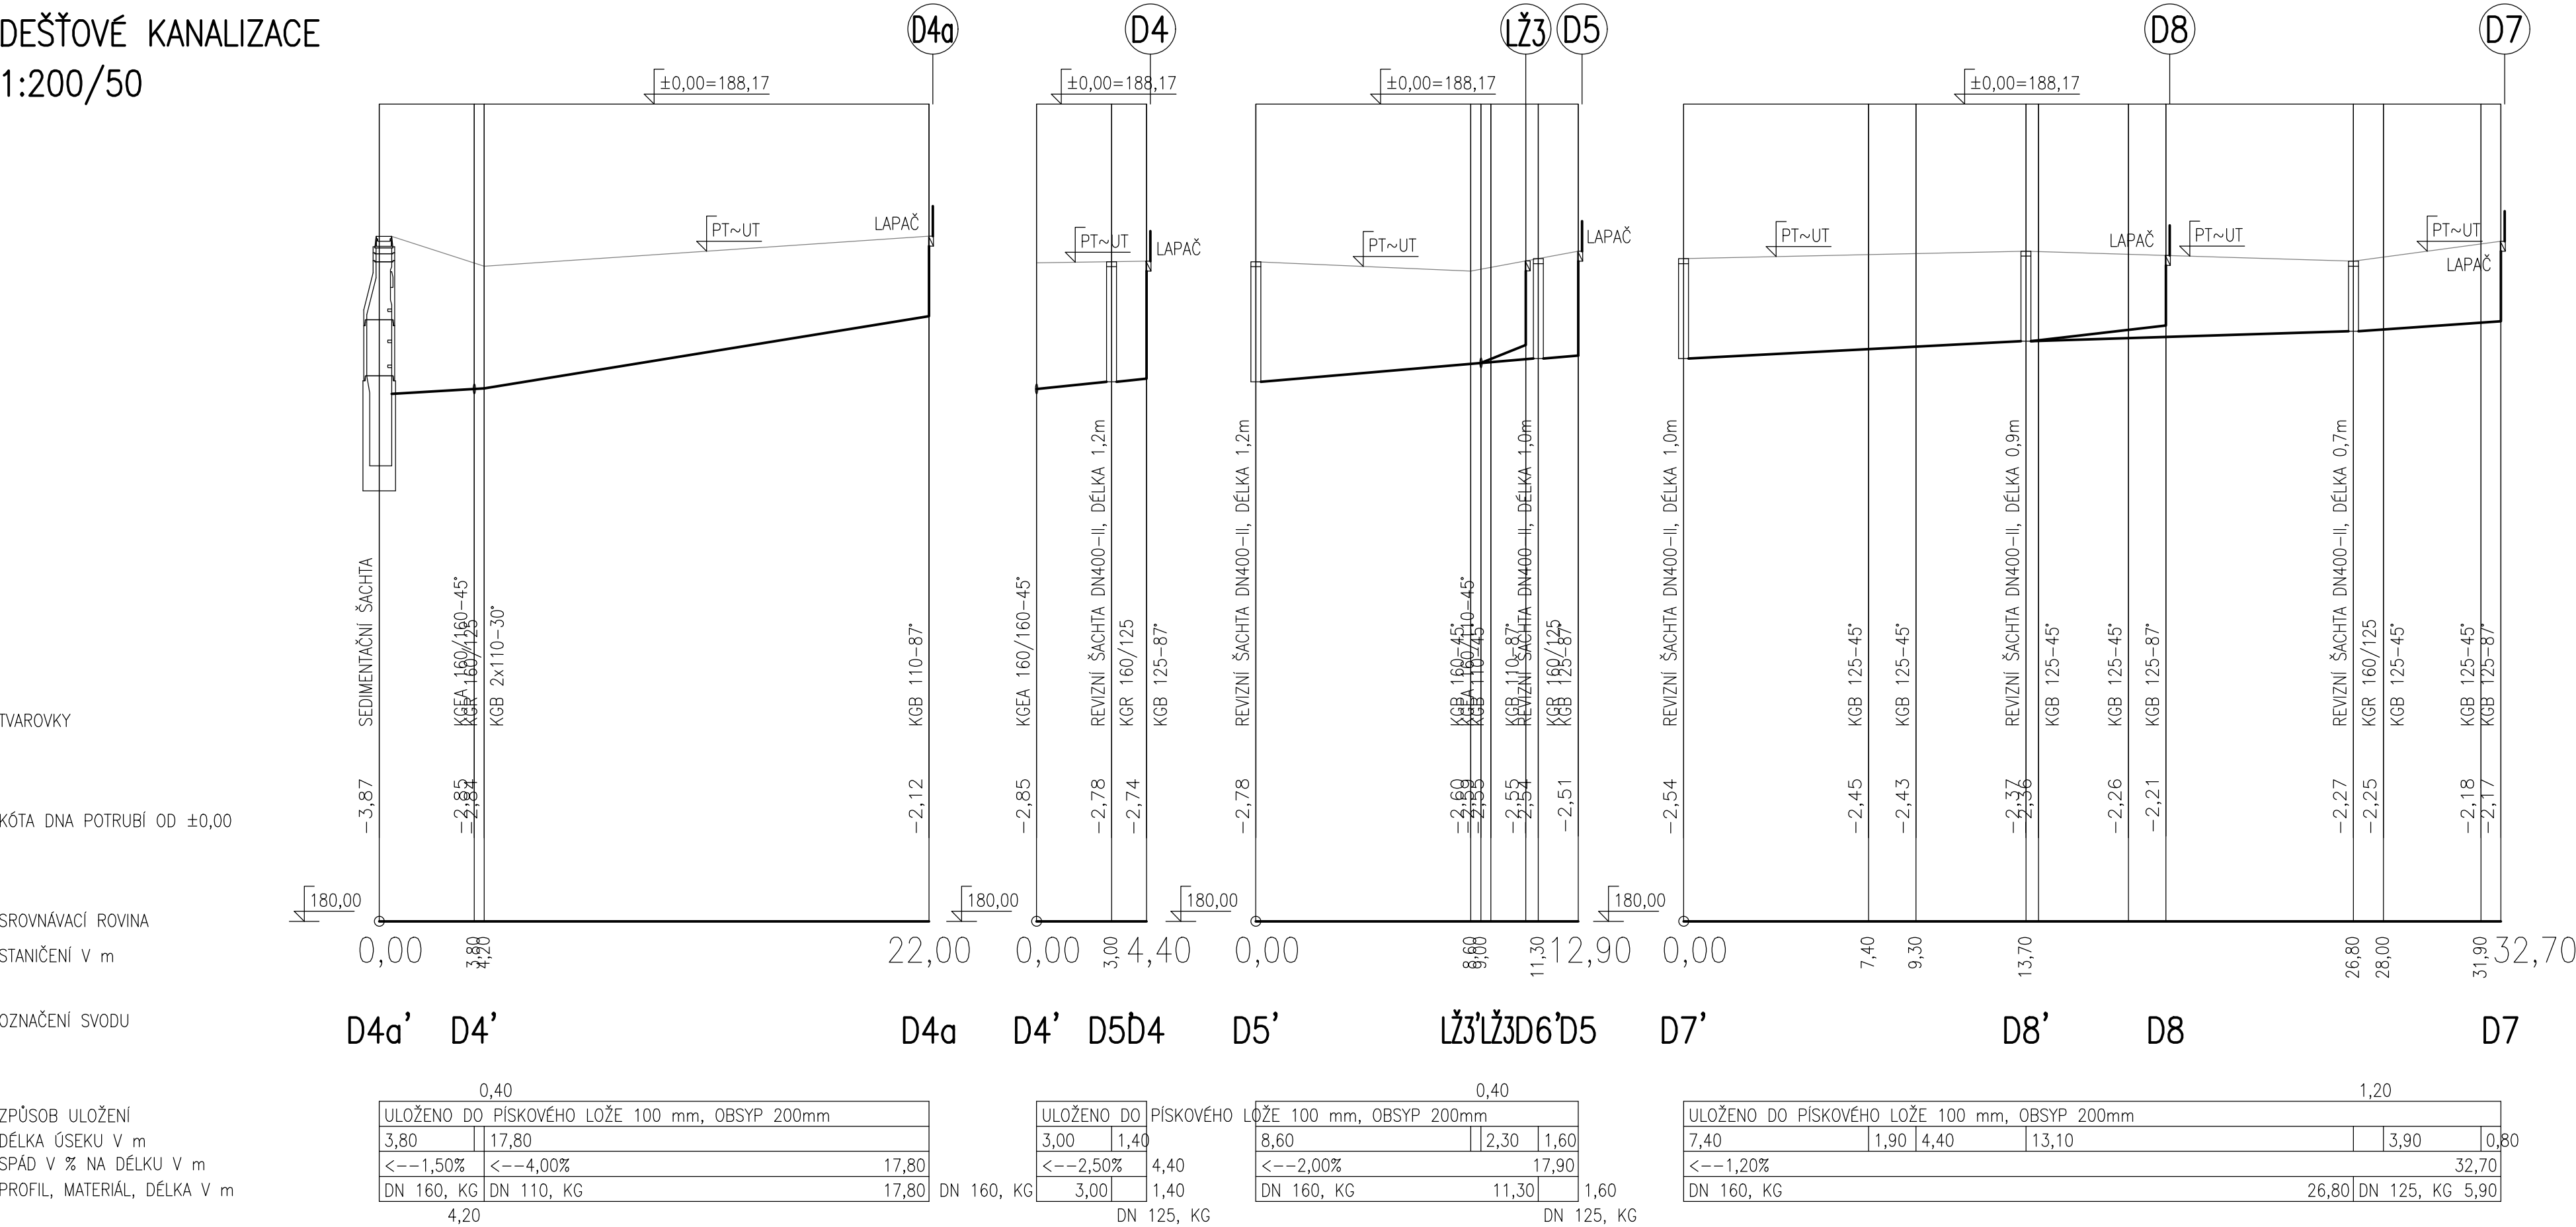

PODÉLNÝ PROFIL  
DEŠŤOVÉ KANALIZACE  
1:50/50

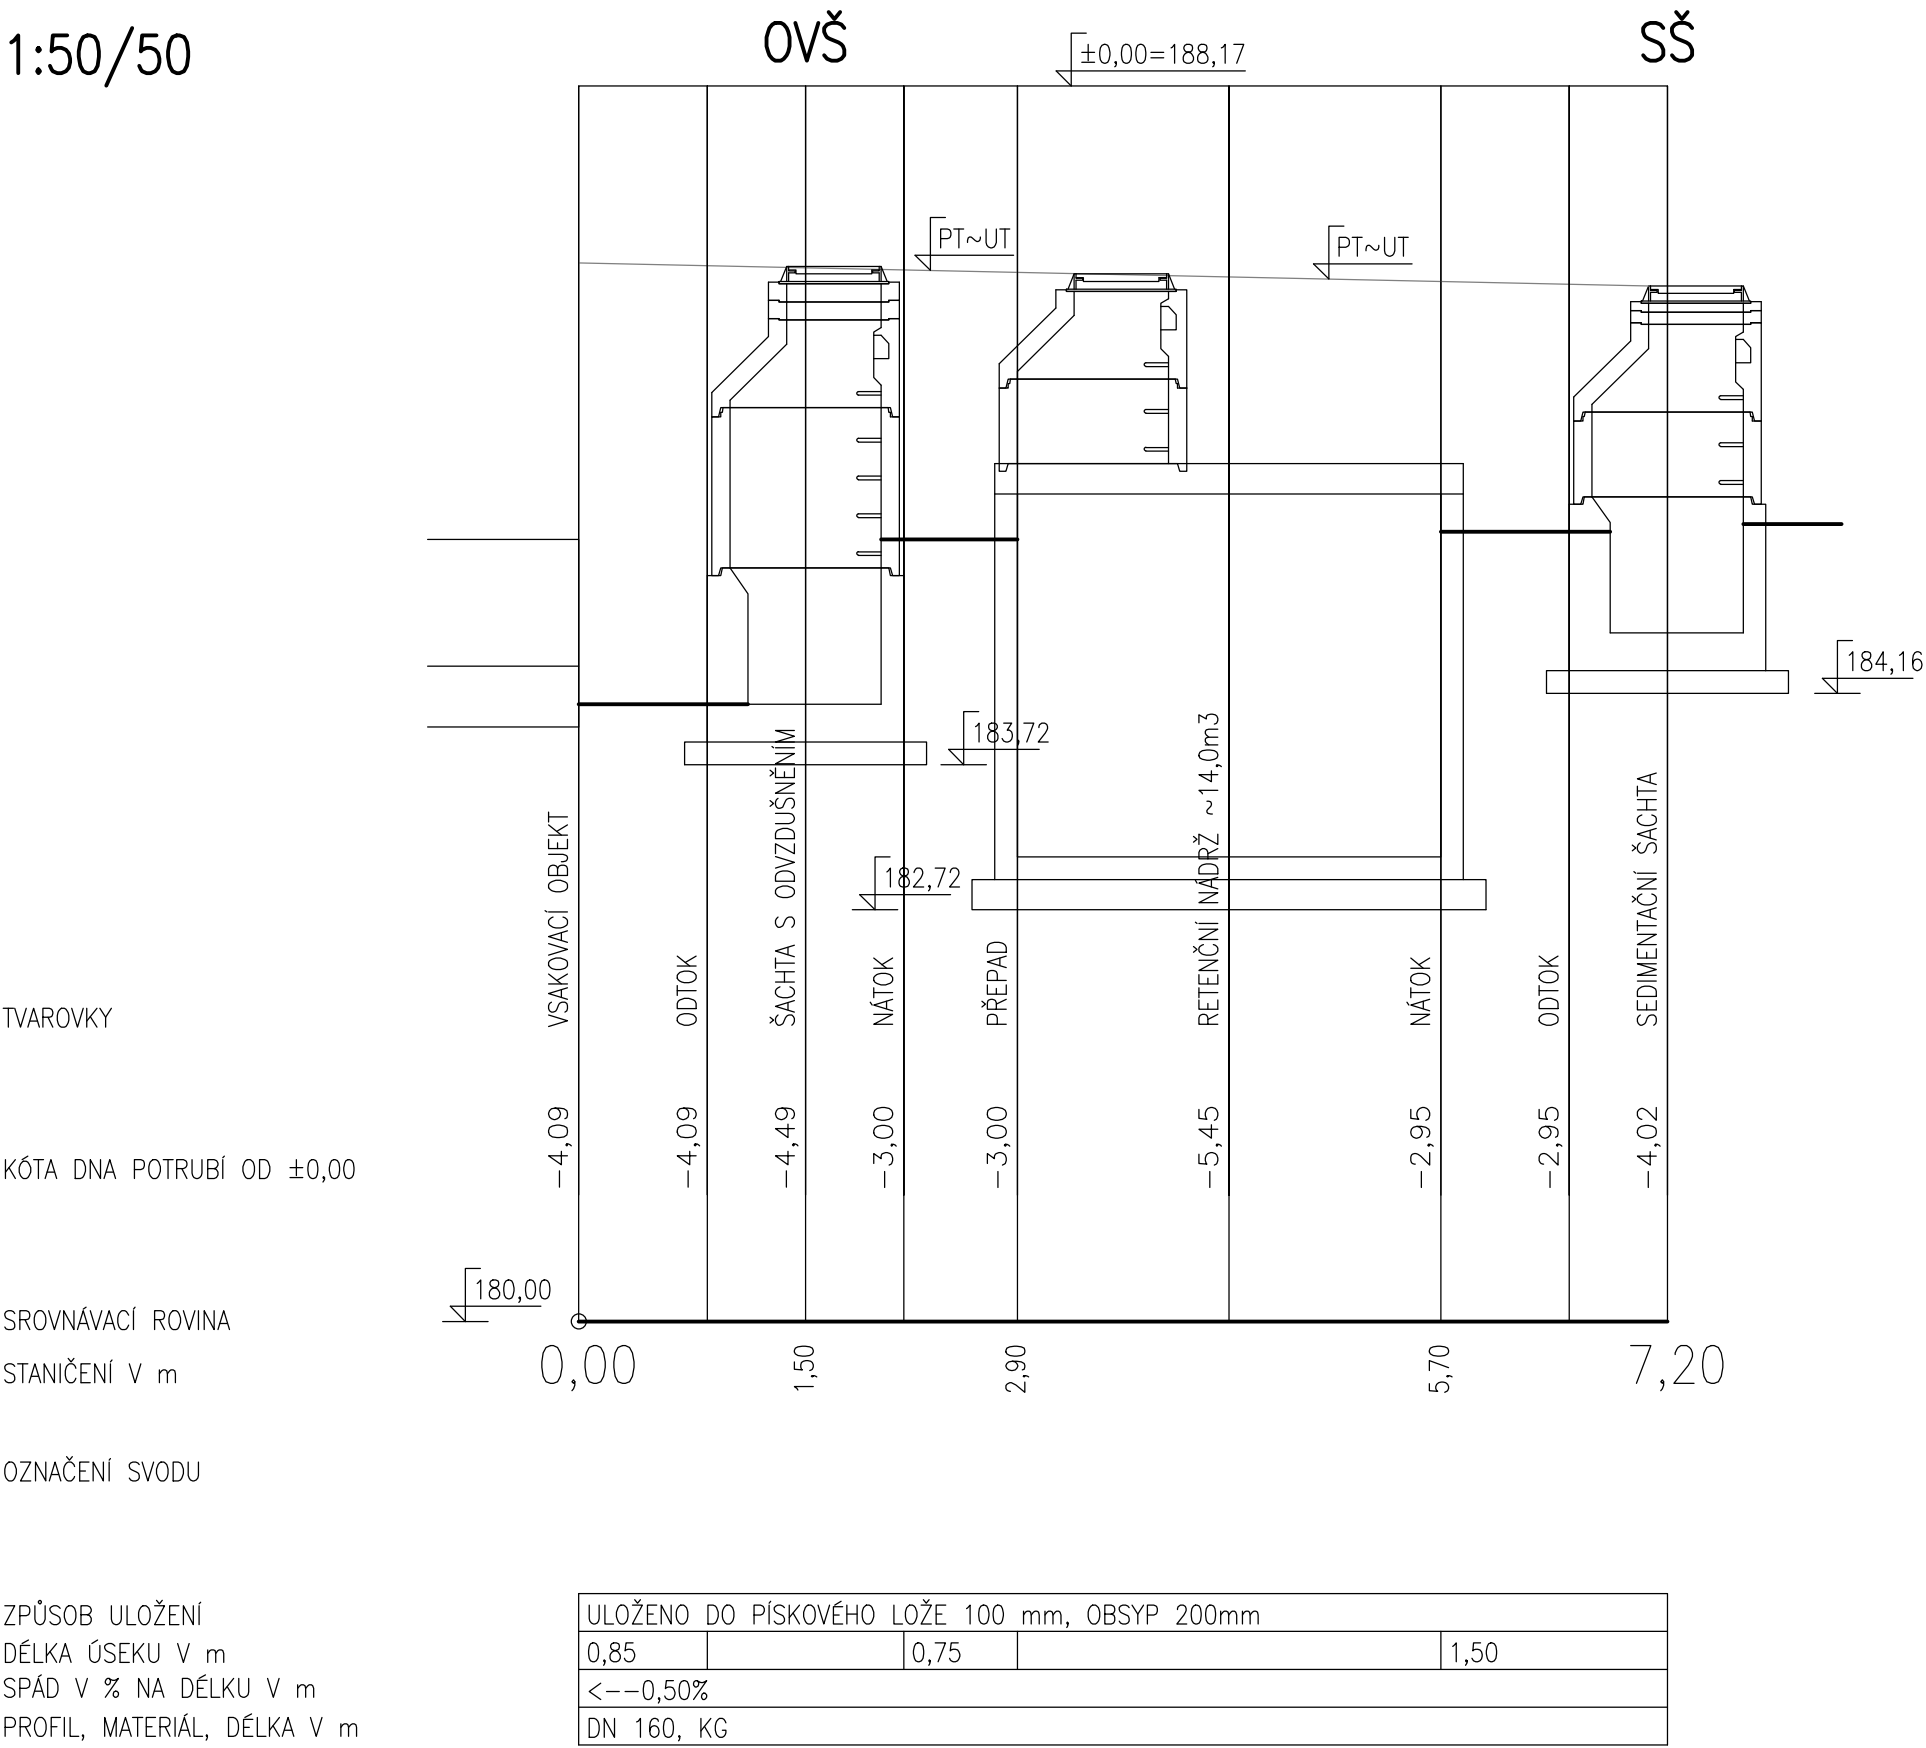

VEDOUcí PROJEKCE  
Ing. Stanislav BREJCHA

AUTORIZACE  
Ing. Lukáš SLEZÁK

VYPRACOVAL  
Patrik KONEČNÝ

STAVEBNÍK: CENTRUM PRO RODINU A SOCIÁLNÍ PÉČI HODONÍN, Z. S.

LOKALITA: BRNĚNSKÁ 1518/16, PARC. Č. ST. 992/1, K. Ú. HODONÍN, OKRES HODONÍN

STAVBA:  
**STAVEBNÍ ÚPRAVY A PŘÍSTAVBA  
DENNÍHO STACIONÁŘE,  
BRNĚNSKÁ Č. P. 1518/16, HODONÍN**

OBJEKT: SO 01 - D.1.4.1 - ZDRAVOTECHNICKÉ INSTALACE

OBSAH:  
**PODÉLNÝ PROFIL DEŠKAN-2.ČÁST**

LandSpace projekty, s.r.o.

Budovatelská 785/31  
696 01 Rohatec  
+420 608 222 879  
slezak@lsprojekty.cz

DATUM  
05/2021

STUPEŇ  
DPS

ZAKÁZKA ČÍSLO  
2021-010

MĚŘITKO  
1:200/50

PROFESE  
D141

ČÍSLO  
VYKRESU  
**B.17**

ČÍSLO PARÉ