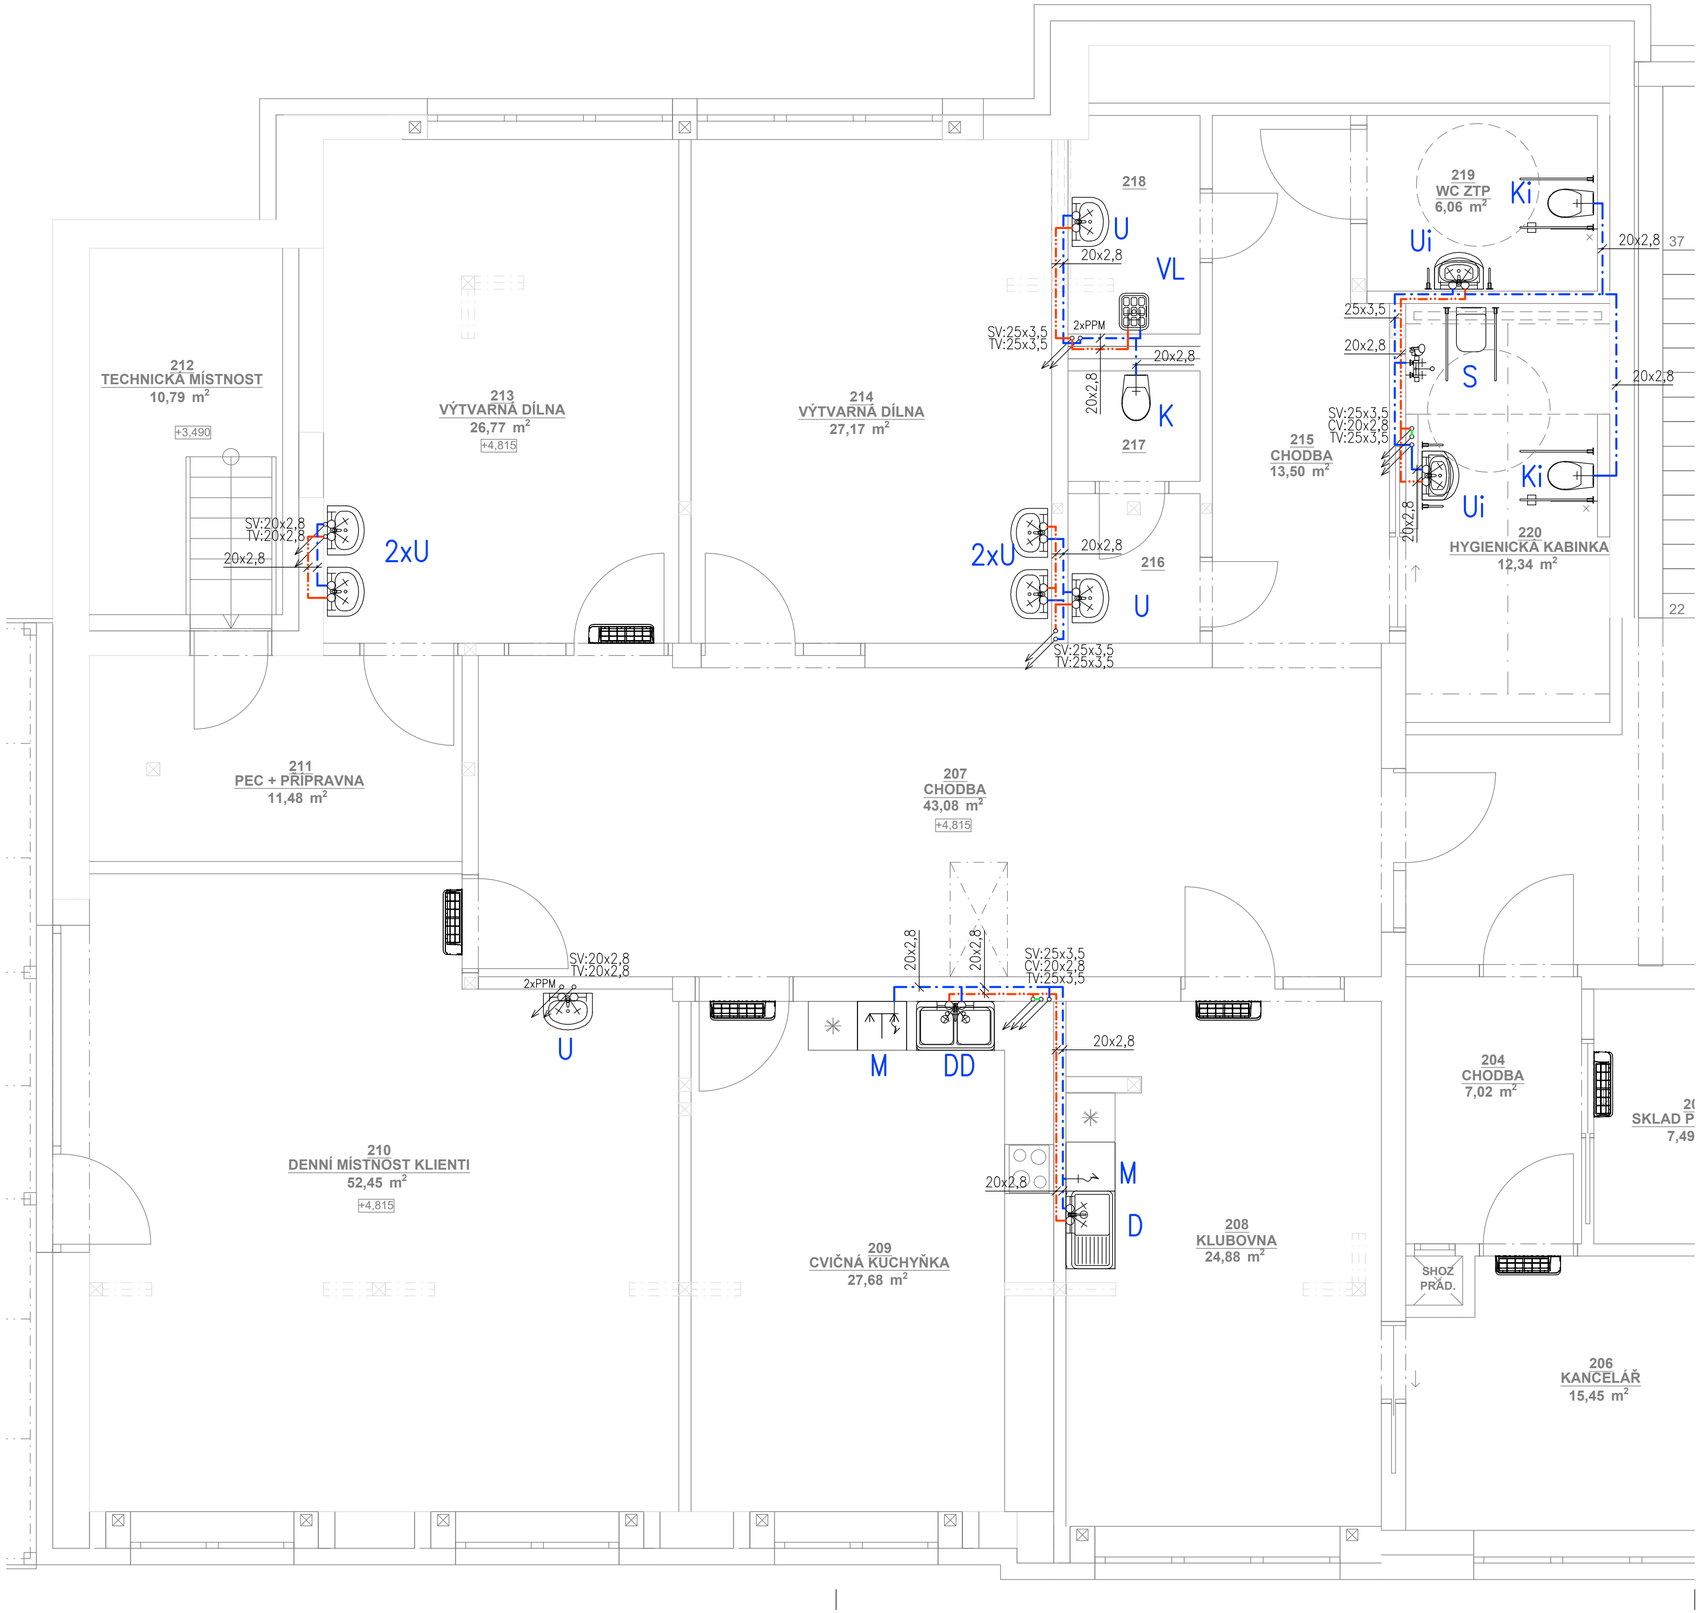

LEGENDA:

- VODA STUDENÁ (SV)
- VODA CIRKULAČNÍ (CV)
- VODA TEPLÁ (TV)
- VODA PITNÁ HDPE

TV	PŘÍPRAVA TEPLÉ VODY
Ki	KLOZET DITURVITOVÝ ZAVĚŠENÝ–INVALIDNÍ
Ui	UMYVADLO DITURVITOVÉ–INVALIDNÍ
AP	AUTOMATICKÁ PRAČKA
DD	DVOJDŘEZ NEREZOVÝ
U	UMYVADLO DITURVITOVÉ
K	KLOZET DITURVITOVÝ ZAVĚŠENÝ
V	VANA MASÁŽNÍ
S	SPRCHA BEZBARIÉROVÁ S LINIOVÝM ŽLABEM
D	DŘEZ NEREZOVÝ
M	MYČKA

VEDOUCÍ PROJEKCE	AUTORIZACE	VYPRACOVAL
Ing. Stanislav BREJCHA	**Ing. Lukáš SLEZÁK**	**Patrik KONEČNÝ**

LandSpace projekty, s.r.o.
Budovatelská 785/31
696 01 Rohatec
+420 608 222 879
slezak@LSprojekty.cz

STAVEBNÍK: CENTRUM PRO RODINU A SOCIÁLNÍ PÉČI HODONÍN, Z. S.

LOKALITA: BRNĚNSKÁ 1518/16, PARC. Č. ST. 992/1, K. Ú. HODONÍN, OKRES HODONÍN

STAVBA: **STAVEBNÍ ÚPRAVY A PŘÍSTAVBA DENNÍHO STACIONÁŘE, BRNĚNSKÁ Č. P. 1518/16, HODONÍN**

OBJEKT: SO 01 - D.1.4.1 - ZDRAVOTECHNICKÉ INSTALACE

OBSAH: **PŮDORYS 2.NP - VODA**

DATUM	05/2021	ČÍSLO PARE
STUPEŇ	DPS	
ZAKÁZKA ČÍSLO	2021-010	
MĚŘÍTKO	1:50	
PROFESE	D141	
ČÍSLO VÝKRESU	B.06	