POHLED JIŽNÍ

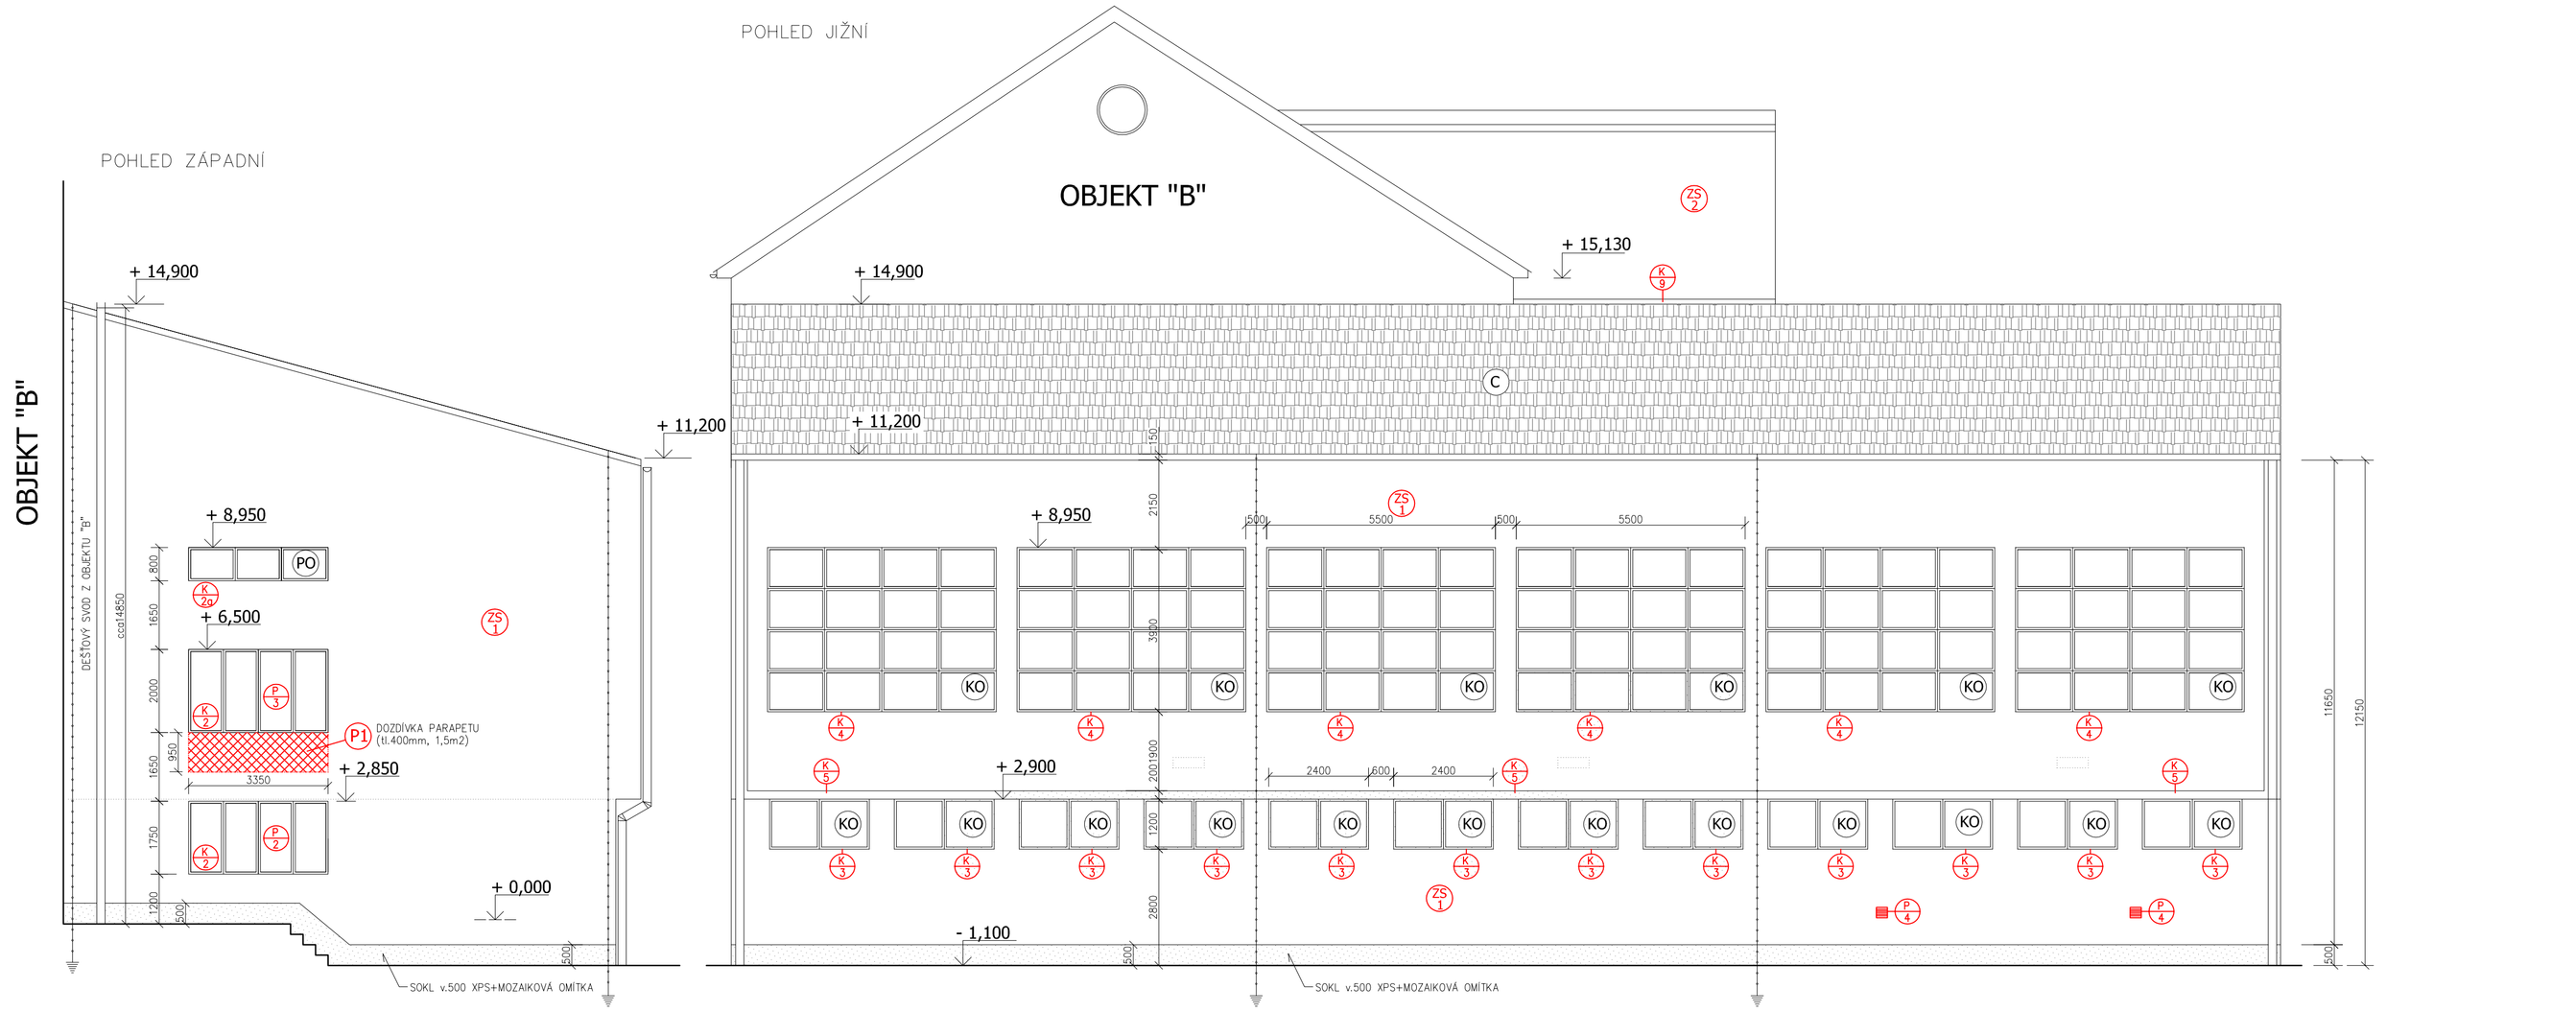

POHLED ZÁPADNÍ

POHLED VÝCHODNÍ

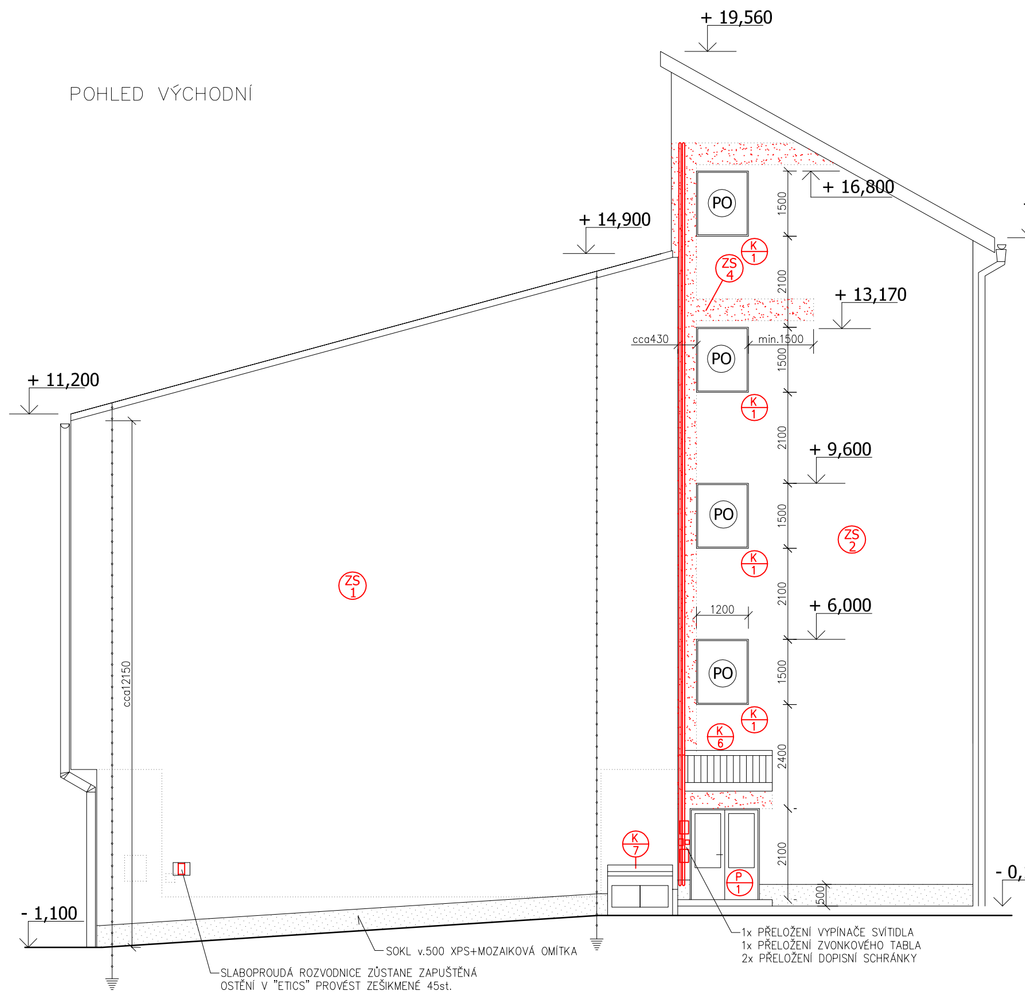

POHLED SEVERNÍ

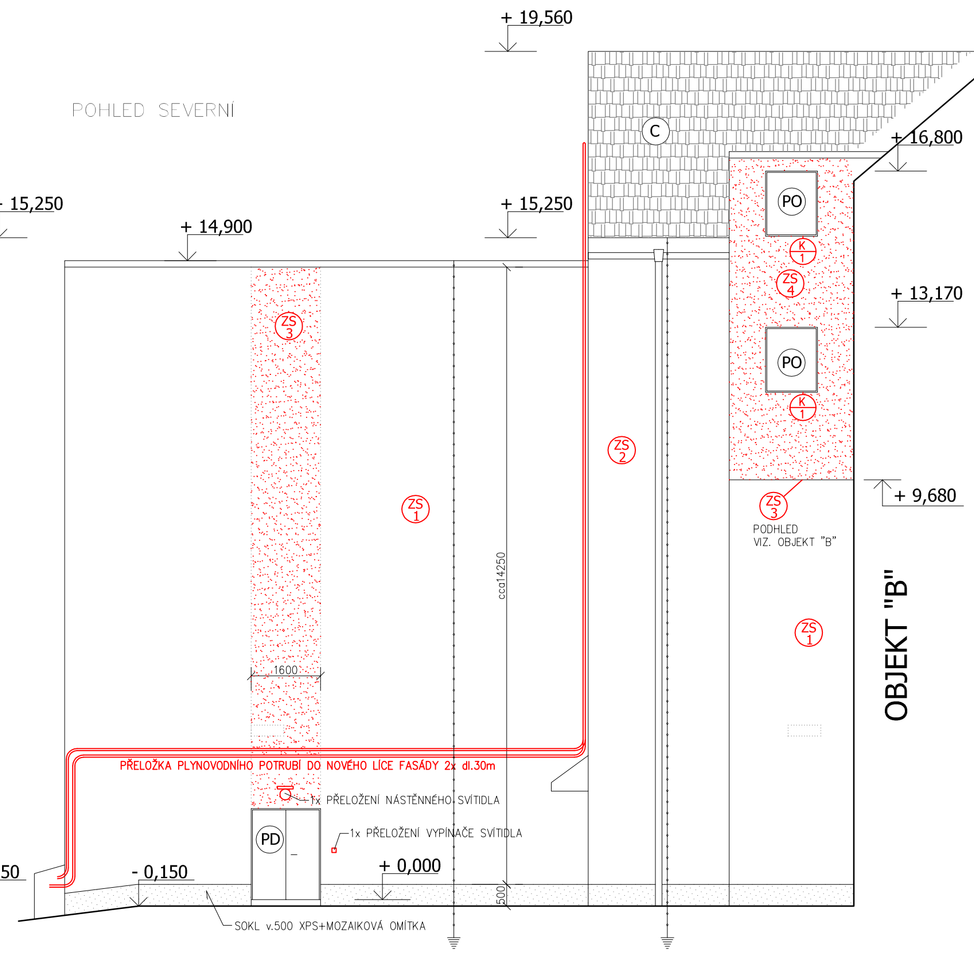

OBJEKT "B"

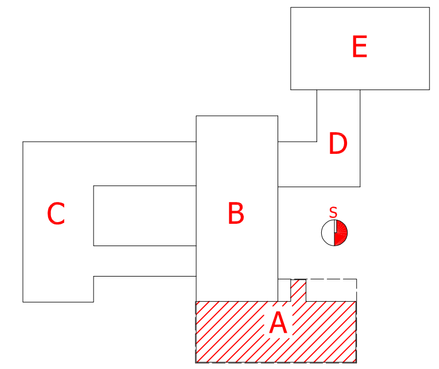

LEGENDA MATERIÁLŮ - NOVÝ STAV

- ZS 1 — ZATEPLOVACÍ SYSTÉM, POLYSTYREN EPS 100F, tl. 120 mm
- ZS 2 — ZATEPLOVACÍ SYSTÉM, POLYSTYREN EPS 100F, tl. 50 mm
- ZS 3 — ZATEPLOVACÍ SYSTÉM, MINERÁLNÍ VATA, tl. 120 mm
- ZS 4 — ZATEPLOVACÍ SYSTÉM, MINERÁLNÍ VATA, tl. 50 mm
- ZATEPLOVACÍ SYSTÉM, MINERÁLNÍ VATA
- P1 — NOVÉ ZDIVO Z PLYNOBETONOVÝCH TVÁRNIC NA LEPIDLO
- P 2 / P 2a / P 3 — OKNO PLASTOVÉ, U=1,1 W/Km2 (VIZ. VÝPIS VÝROBKŮ Z PLASTŮ)
- P 1 — DVEŘE PLASTOVÉ, U=1,1 W/Km2 (VIZ. VÝPIS VÝROBKŮ Z PLASTŮ)
- K x — KLEMPÍŘSKÉ VÝROBKY (VIZ. VÝPIS VÝROBKŮ KLEMPÍŘSKÝCH)

LEGENDA MATERIÁLŮ - STÁVAJÍCÍCH

- C — KRYTINA PÁLENÁ STÁVAJÍCÍ
- KO — OKNO KOVOVÉ STÁVAJÍCÍ
- PO — OKNO PLASTOVÉ STÁVAJÍCÍ
- PD — DVEŘE PLASTOVÉ STÁVAJÍCÍ

PROJEKTANT:	Ing. Bc. Sedlařík		AUTORIZAČNÍ RAZÍTKO:
KONTROLOVAL:	Ing. Ivan Fojtánek		
ZODPOVĚDNÝ PROJEKTANT:	Ing. Bc. Sedlařík		
INVESTOR:	M. Kloboucky u Brna, nám.Míru 1, Kloboucky u Brna		
MÍSTO STAVBY	ZŠ A MĚSTSKÉ GYMNÁZIUM KLOBOUKY U BRNA		
ČÁST	ARCHITEKTONICKO-STAVEBNÍ		
NÁZEV STAVBY	Zateplení ZŠ a Městského gymnazia v Kloboukách u Brna Objekt "A" architektonicko-stavební řešení	DATUM:	07/2015
		FORMÁT:	6 A4
		MĚŘÍTKO:	1:100
		STUPEŇ DOKUMENTACE:	PRO PROVEDENÍ STAVBY
		ČÍSLO ZAKÁZKY:	
NÁZEV VÝKRESU	POHLEDY	ČÍSLO PARÉ:	ČÍSLO VÝKRESU: 05