


POHLED "B" ZÁPADNÍ

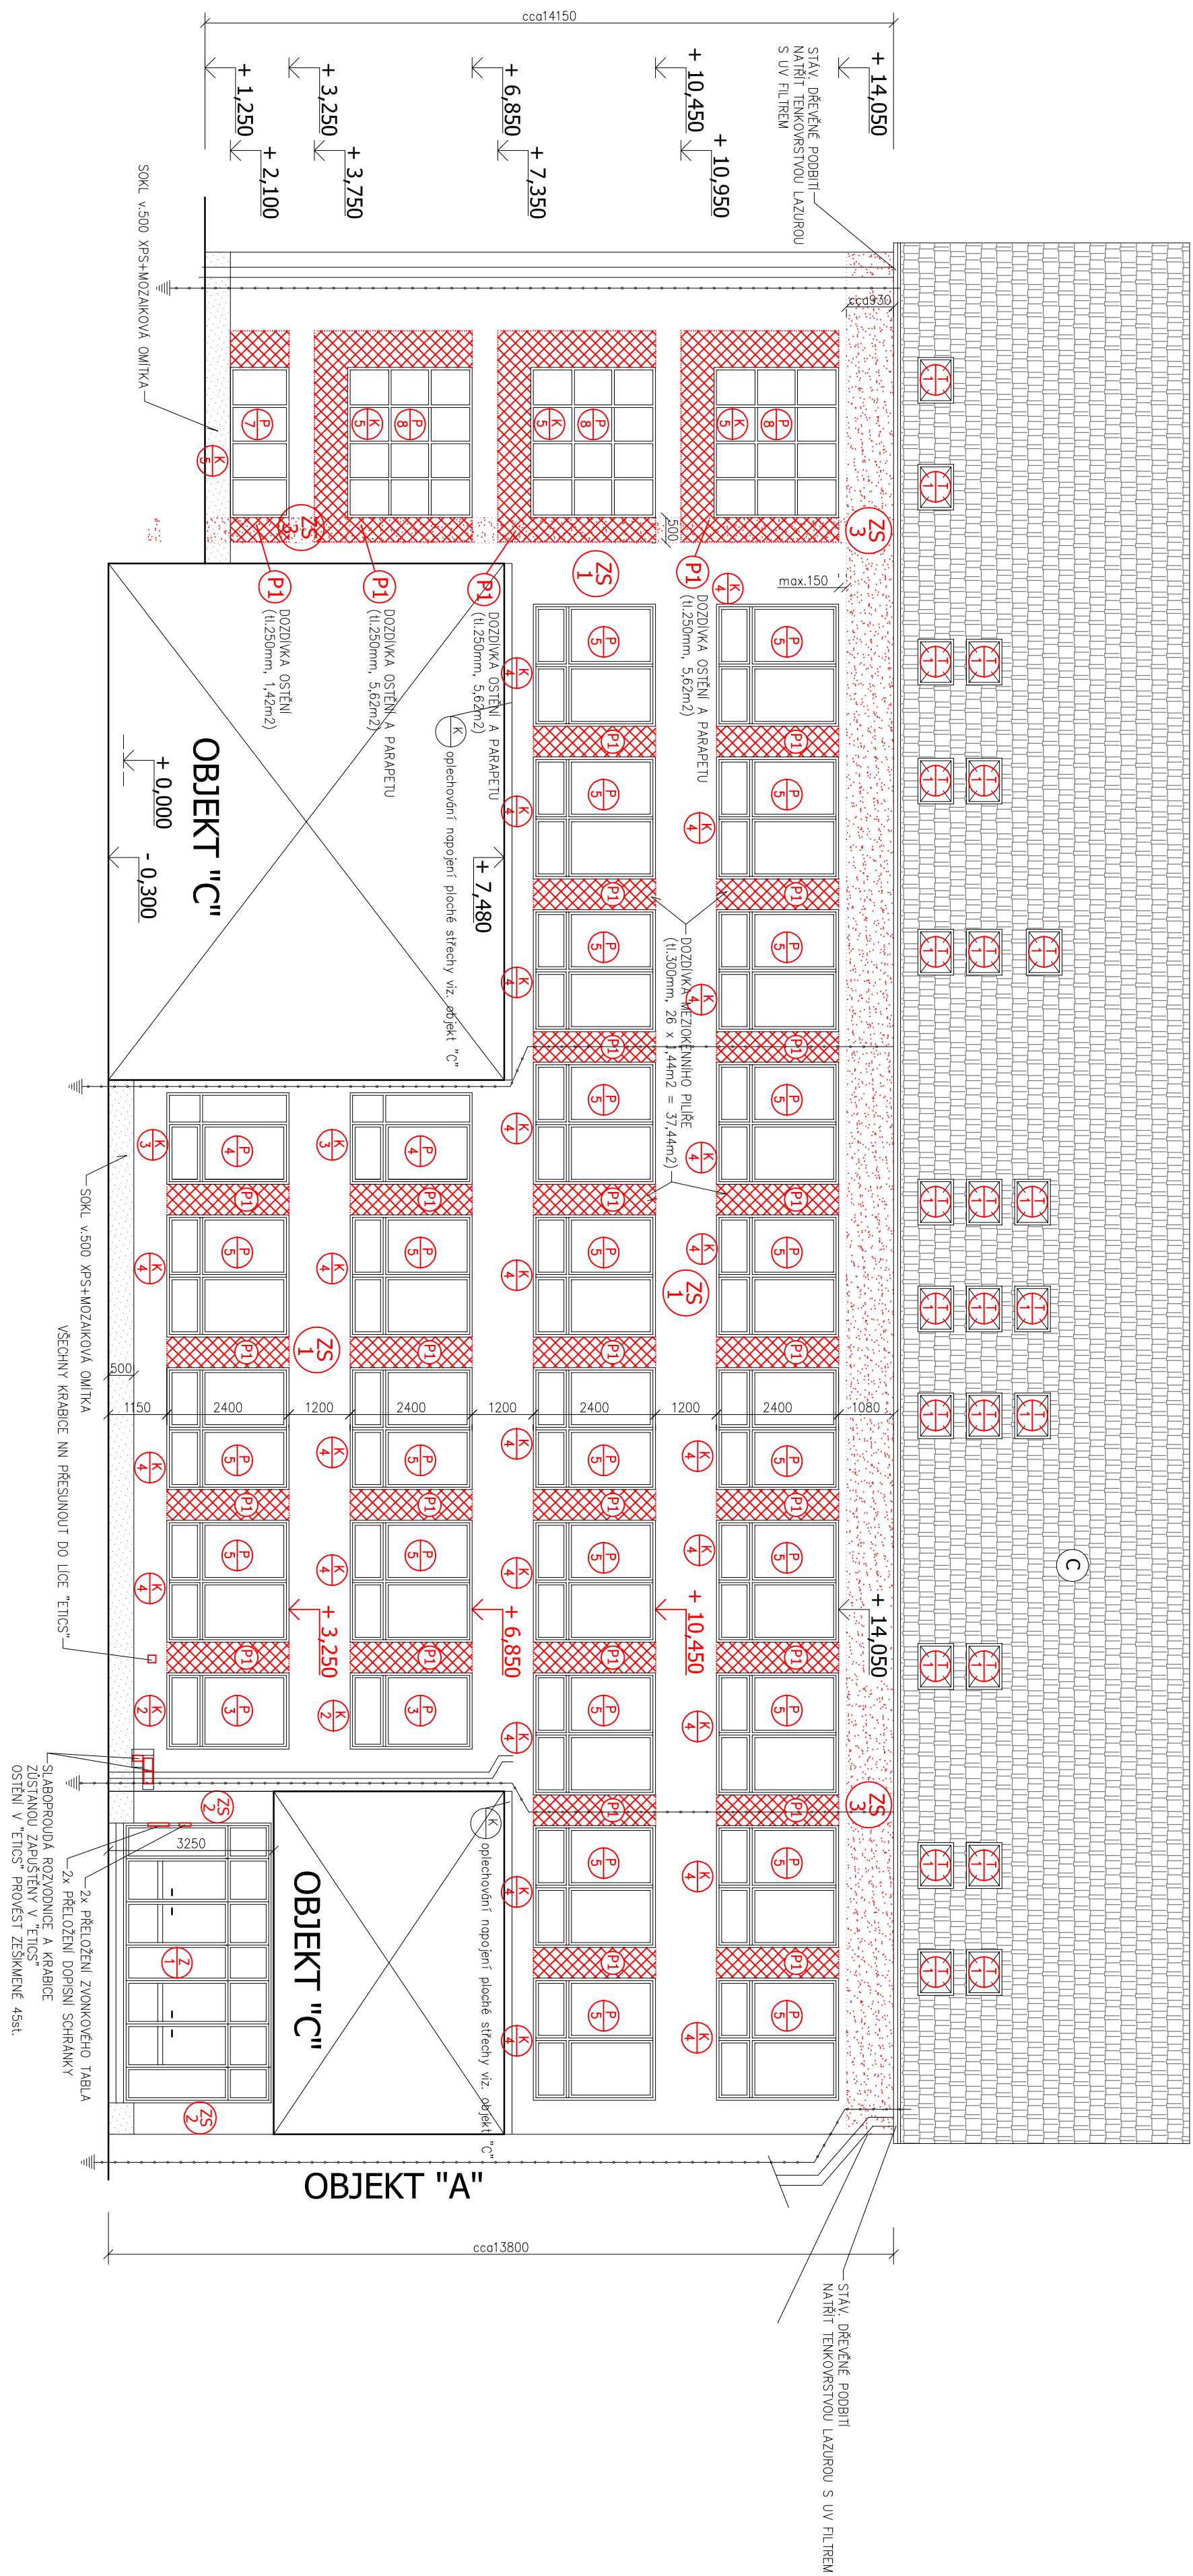

**LEGENDA MATERIÁLŮ - NOVÝ STAV**

- (Z5) ZATEPLOVACÍ SYSTÉM, POLYSTYRENE EPS 100F, tl. 120 mm  
 (Z5) ZATEPLOVACÍ SYSTÉM, POLYSTYRENE XPS, tl. 50 mm  
 (Z5) ZATEPLOVACÍ SYSTÉM, MINERALNÍ VATA, tl. 120 mm

- ZATEPLOVACÍ SYSTÉM, MINERÁLNÍ VATA

- P1** NOVE ŽDIVO Z PLYNOŠLIKATOVÝCH TVARNIC NA LEPIDLO

- OKNO PLASTOVÉ, U=1,1 W/Km2 (VIZ. VÝPIS VÝROBKŮ Z PLASTŮ)

- OVĚŘE PLASTOVĚ,  $U=1,2$  W/Km<sup>2</sup> (VZ. VÝPIS VÝROBKŮ Z PLASTŮ)

- STĚNA PROSKLENÁ Z AL. PROFILŮ,  $U=1,7 \text{ W/Km}^2$  (VIZ. VÝPIS VÝROBKŮ ZÁMEČNICKÝCH)


- STĚNA PROSKLENÁ Z PLASTOVÝCH PROFILŮ,  $U=1,2 \text{ W/Km}^2$  (VIZ. VÝPIS VÝROBKŮ Z PLASTŮ)

-  STŘEŠNÍ OKNO,  $U=1,1$  W/km<sup>2</sup> (VIZ. VÝPIS VÝROBKŮ TRUHLÁŘSKÝCH)


-  KLEMPÍŘSKÉ VÝROBKY (VIZ. VÝPIS VÝROBKŮ KLEMPÍŘSKÝCH)

### LEGENDA MATERIÁLŮ - STÁVAJÍCÍCH

- KRYTINA PÁLENÁ STÁVAJÍCÍ

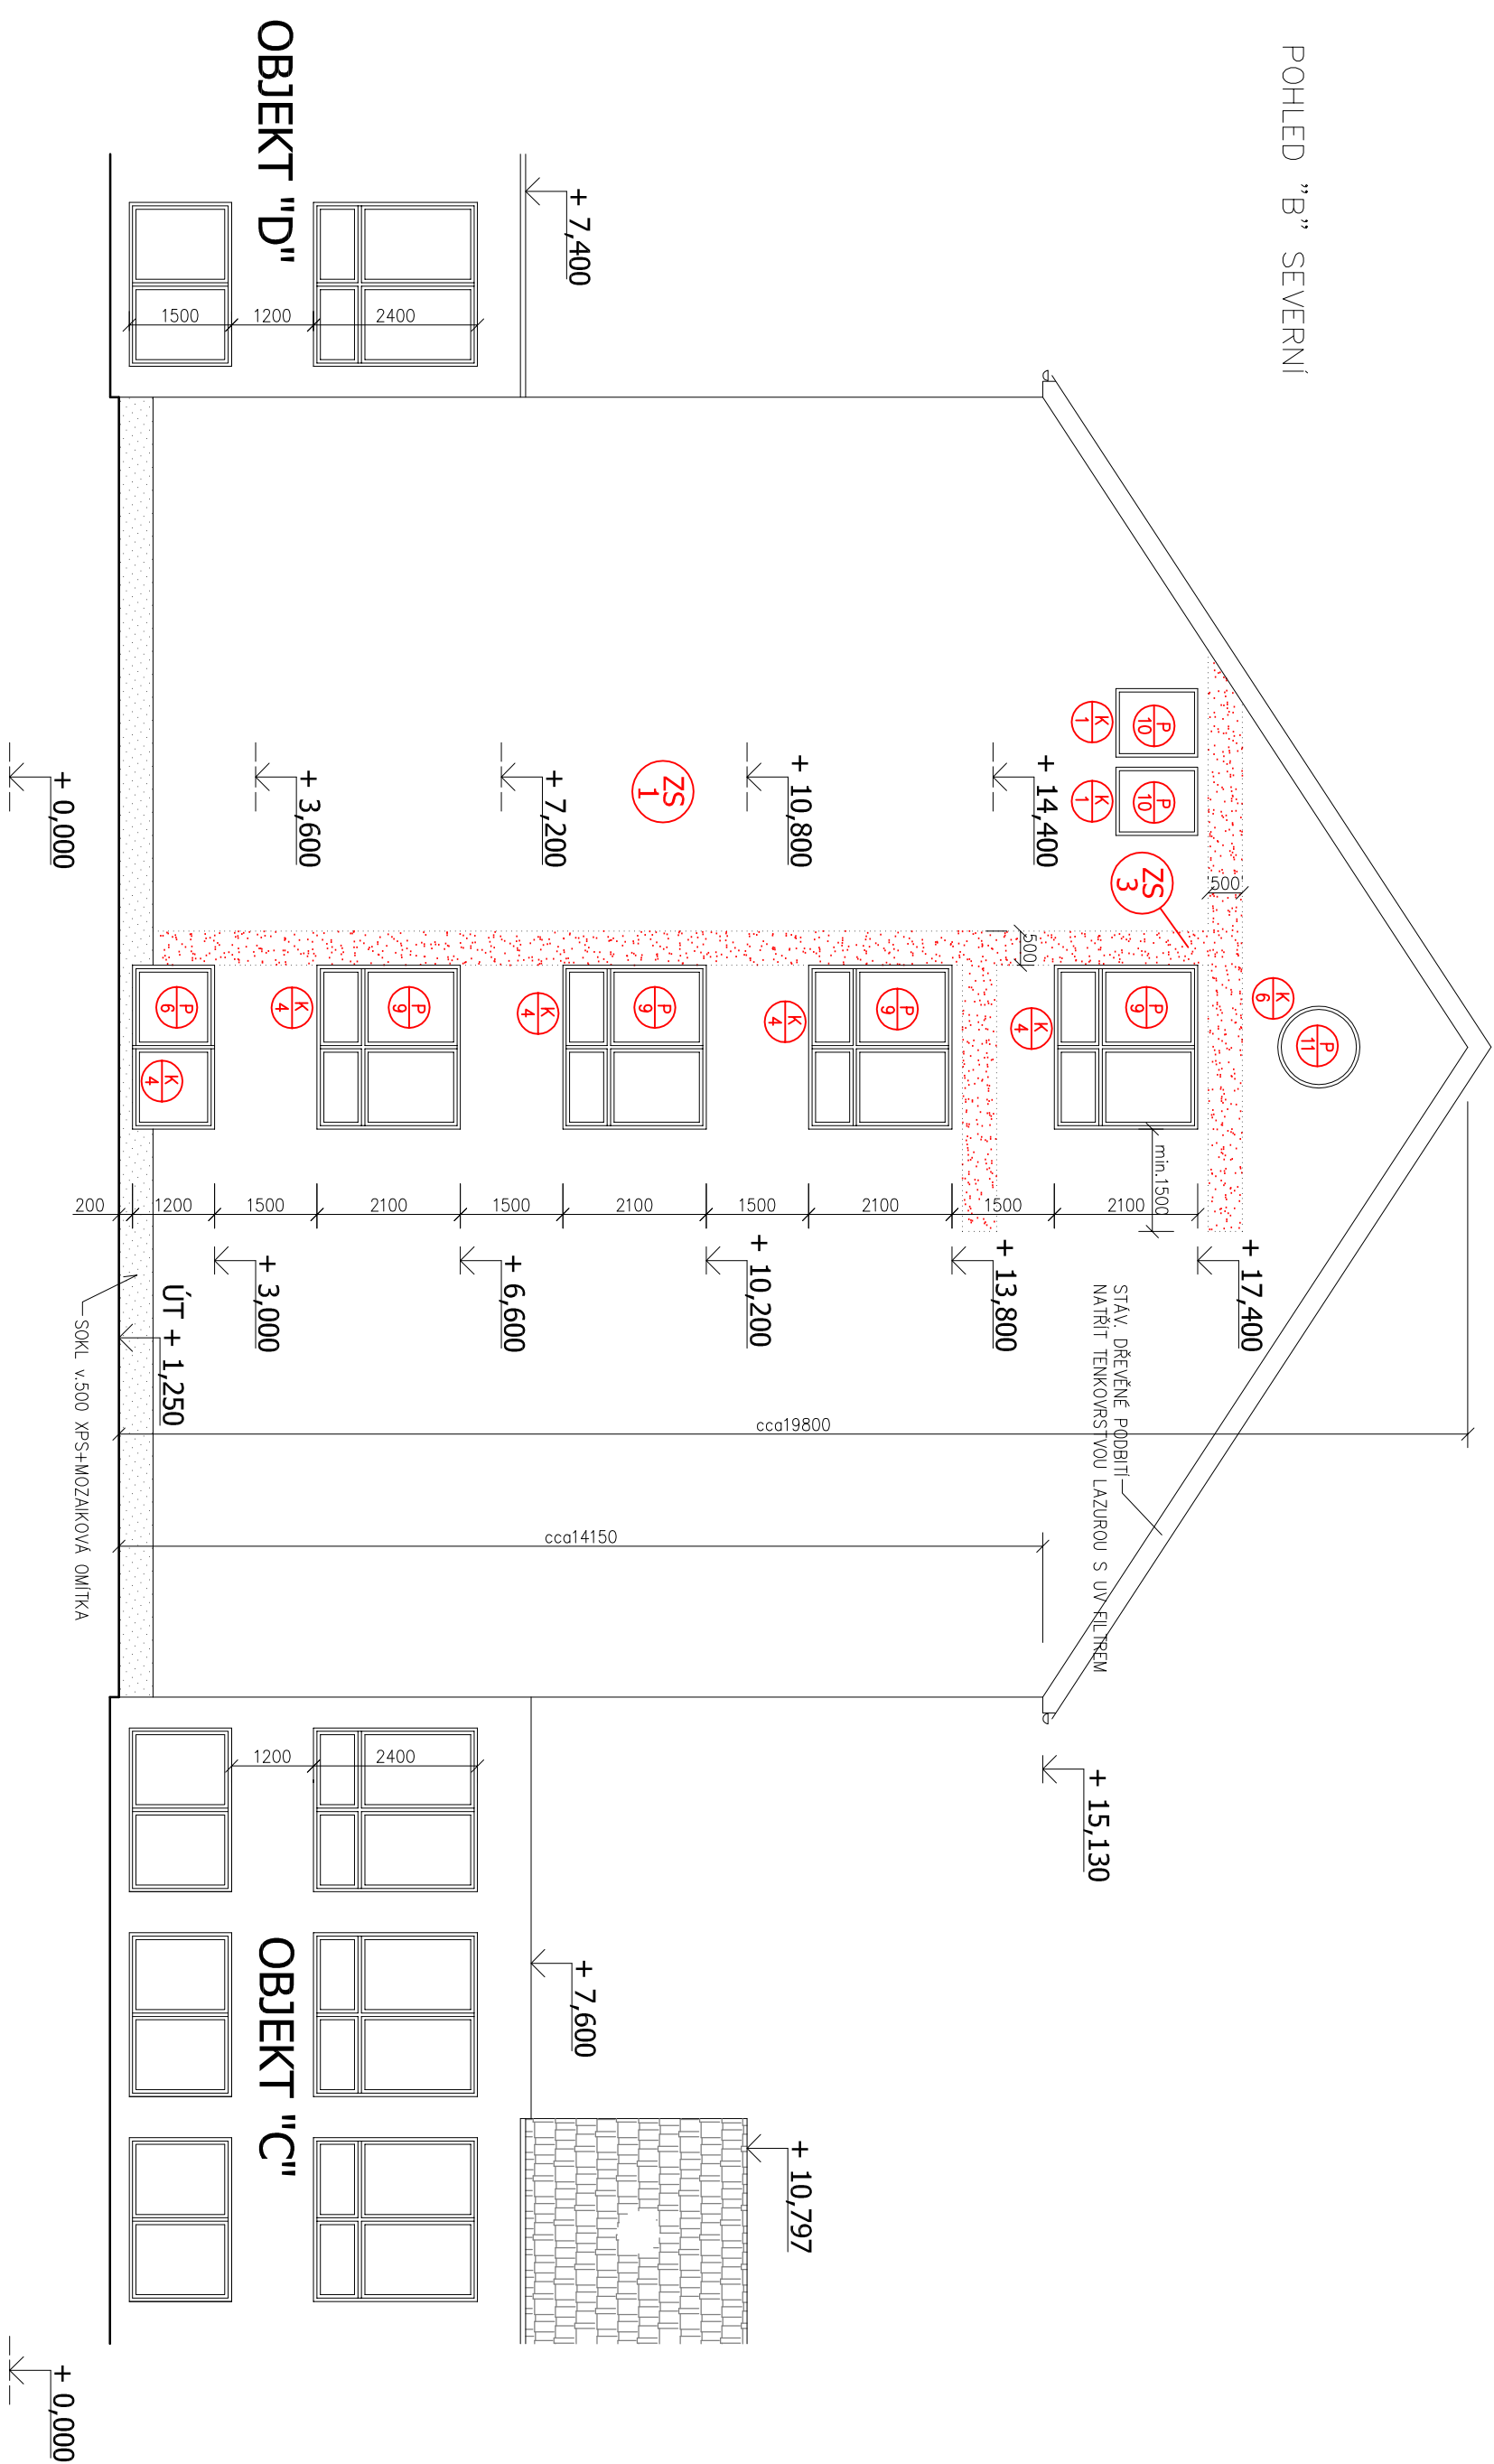

POHLED "B" SEVERNÍ

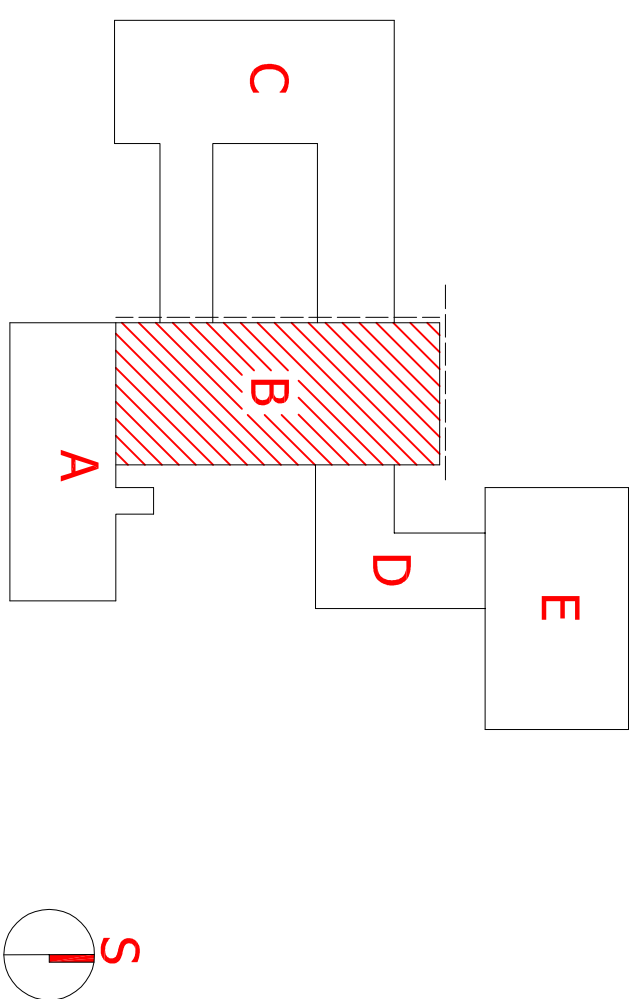[illegible]