POHLED "C" ZÁPADNÍ

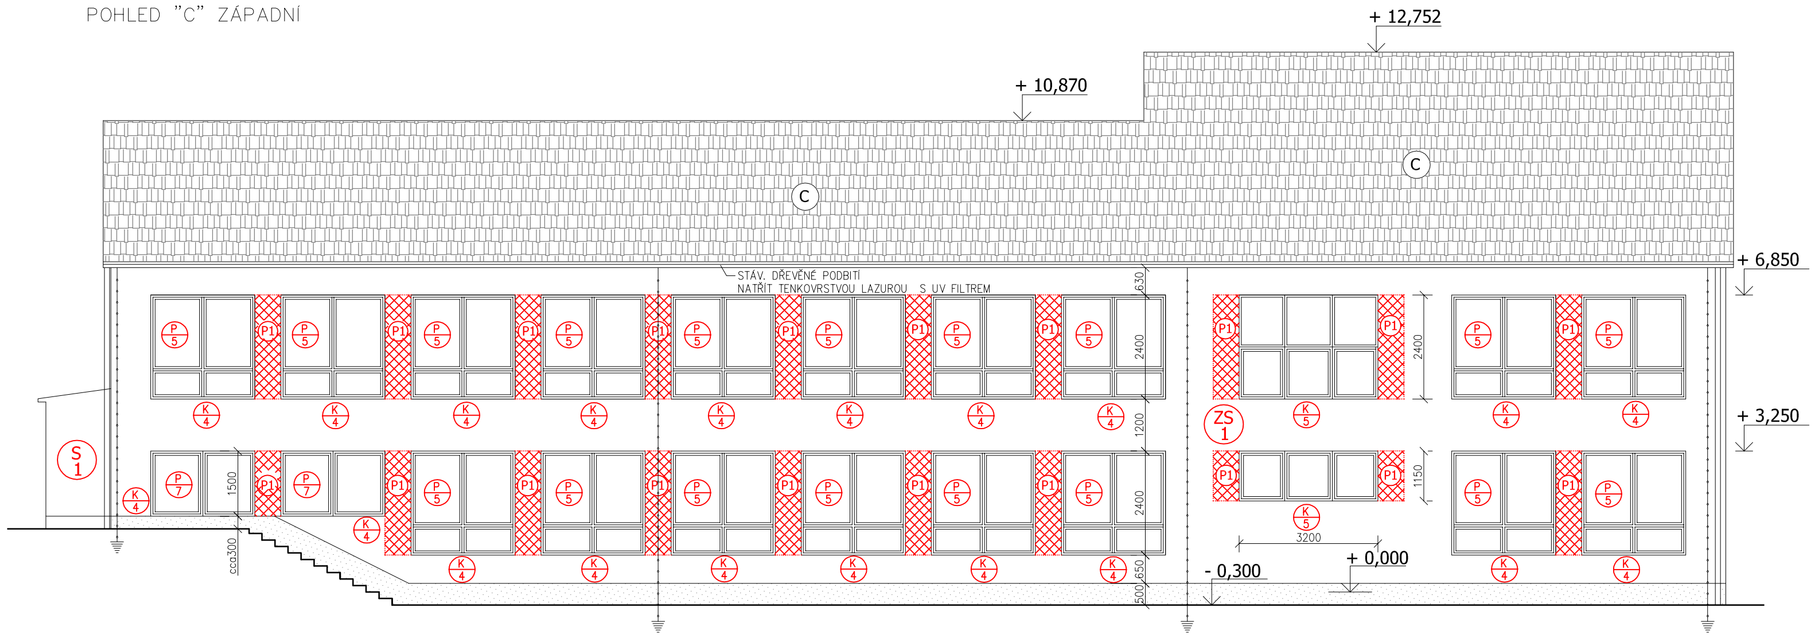

POHLED "C" JIŽNÍ

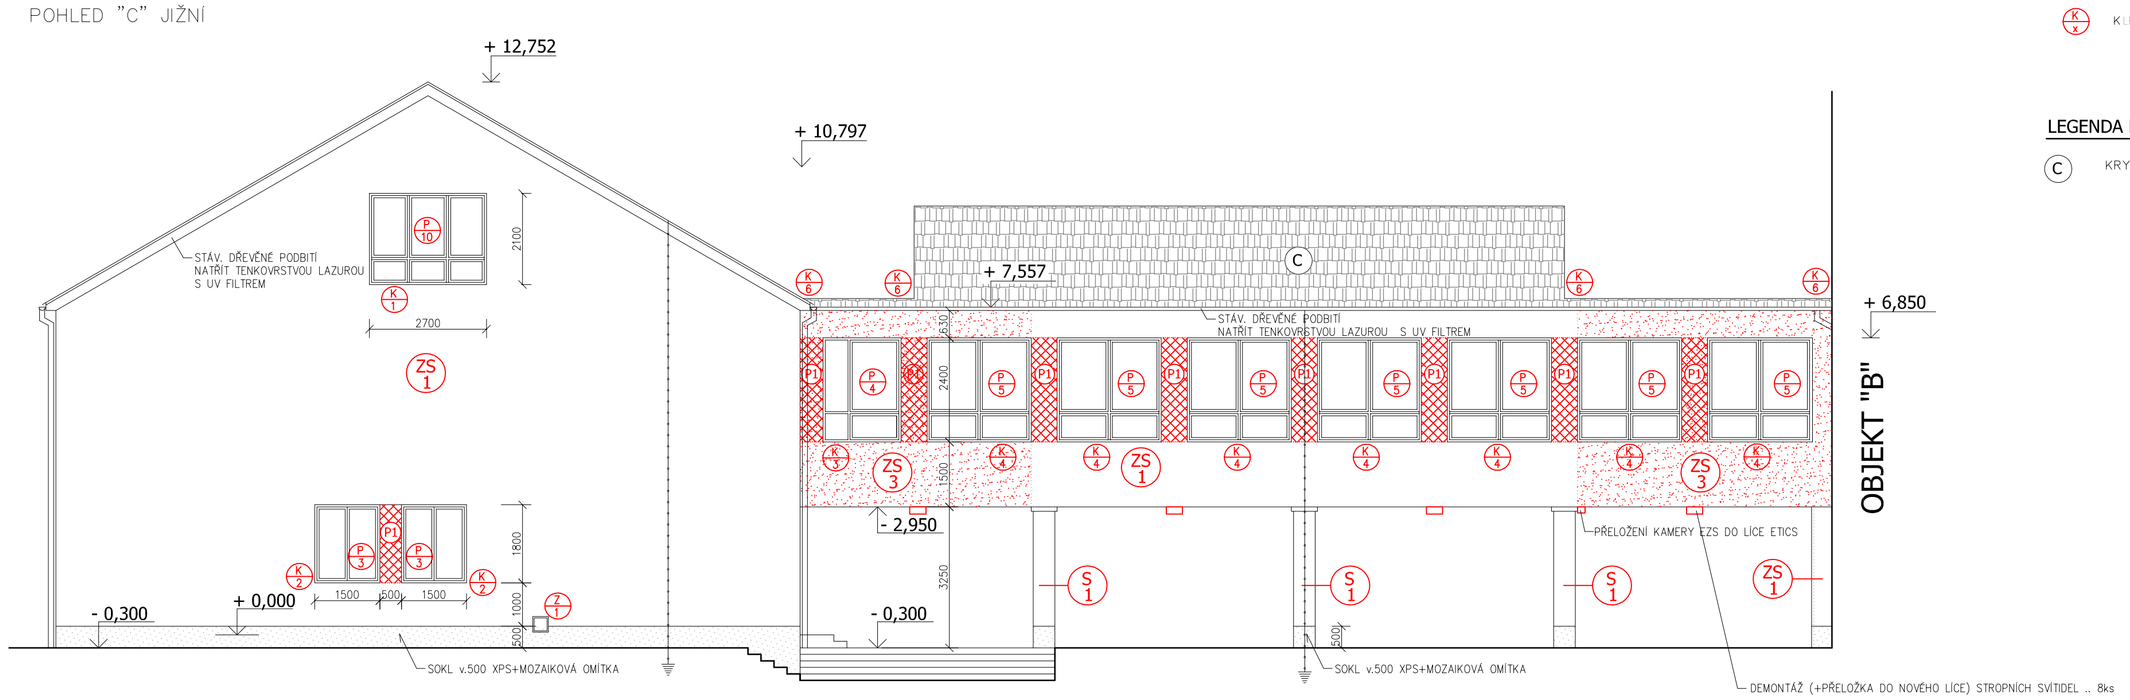

POHLED "C" SEVERNÍ

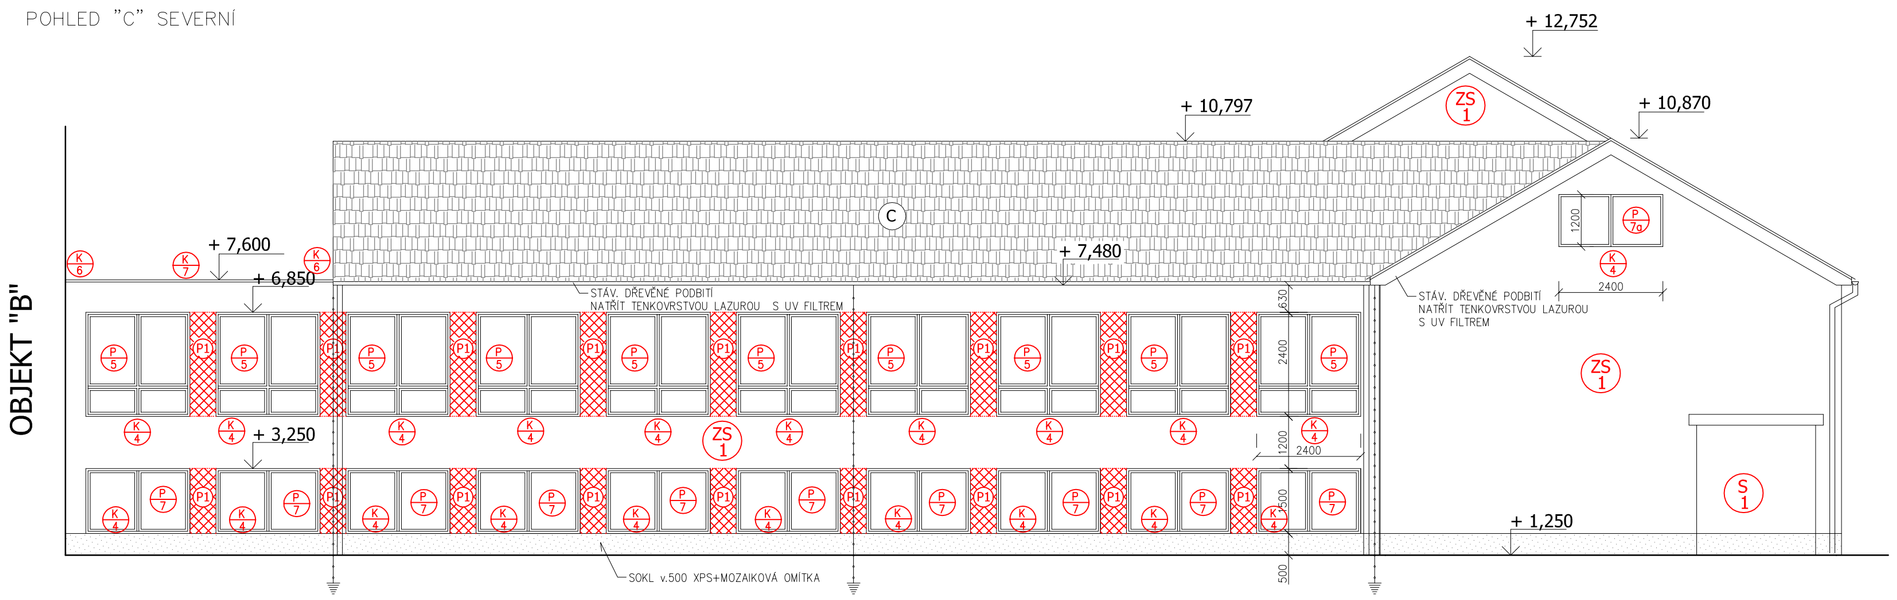

LEGENDA MATERIÁLŮ - NOVÝ STAV

- P1 ZDIVO Z PLYNOSILIKÁTOVÝCH TVÁRNICNA LEPIDLO
- ZS 1 ZATEPLOVACÍ SYSTÉM, POLYSTYREN PĚNOVÝ EPS 100F, tl. 120 mm
- ZS 3 ZATEPLOVACÍ SYSTÉM, MINERÁLNÍ VATA, tl. 120 mm
- MV 1 ZATEPLOVACÍ SYSTÉM, MINERÁLNÍ VATA, tl. 200 mm
- S 1 PŘECITĚRKOVAT POVRCH+OMÍTKA DTTO ZATEPLENÍ
- P 3 až P 10 OKNO PLASTOVÉ, U=1,1 W/Km2 (VIZ. VÝPIS VÝROBKŮ Z PLASTŮ)
- P 1 DVEŘE PLASTOVÉ, U=1,1 W/Km2 (VIZ. VÝPIS VÝROBKŮ Z PLASTŮ)
- P 2 PROSKLENÁ STĚNA Z PLASTŮ S DVEŘMI, U=1,1 W/Km2 (VIZ. VÝPIS VÝROBKŮ Z PLASTŮ)
- K x KLEMPÍŘSKÉ VÝROBKY (VIZ. VÝPIS VÝROBKŮ KLEMPÍŘSKÝCH)

LEGENDA MATERIÁLŮ - STÁVAJÍCÍCH

- C KRYTINA PÁLENÁ STÁVAJÍCÍ

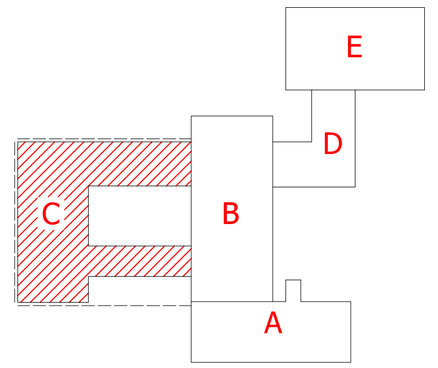

S 1

PROJEKTANT:	Ing. Br. Sedlářek		AUTORIZAČNÍ RAZÍTKO:
KONTROLOVAL:	Ing. Ivan Kominek		
ZODPOVĚDNÝ PROJEKTANT:	Ing. Br. Sedlářek		
INVESTOR:	M. Klobouky u Brna, nám.Míru 1, Klobouky u Brna		
MÍSTO STAVBY	ZŠ A MĚSTSKÉ GYMNÁZIUM, KLOBOUKY U BRNA		
ČÁST:	ARCHITEKTONICKO-STAVEBNÍ		DATUM: 8/2/2015
NÁZEV STAVBY	Zateplení ZŠ a Městského gymnazia v Kloboukách u Brna		FORMÁT: A 1 L
	Objekt "C" architektonicko-stavební řešení		MĚŘÍTKO: 1:100
			STUPEŇ DOKUMENTACE: PRO PROVEDENÍ STAVBY
			ČÍSLO ZAKÁZKY:
NÁZEV VÝKRESU	POHLEDY	ČÍSLO PARÉ:	ČÍSLO VÝKRESU: 04