



REZ "A" B – B

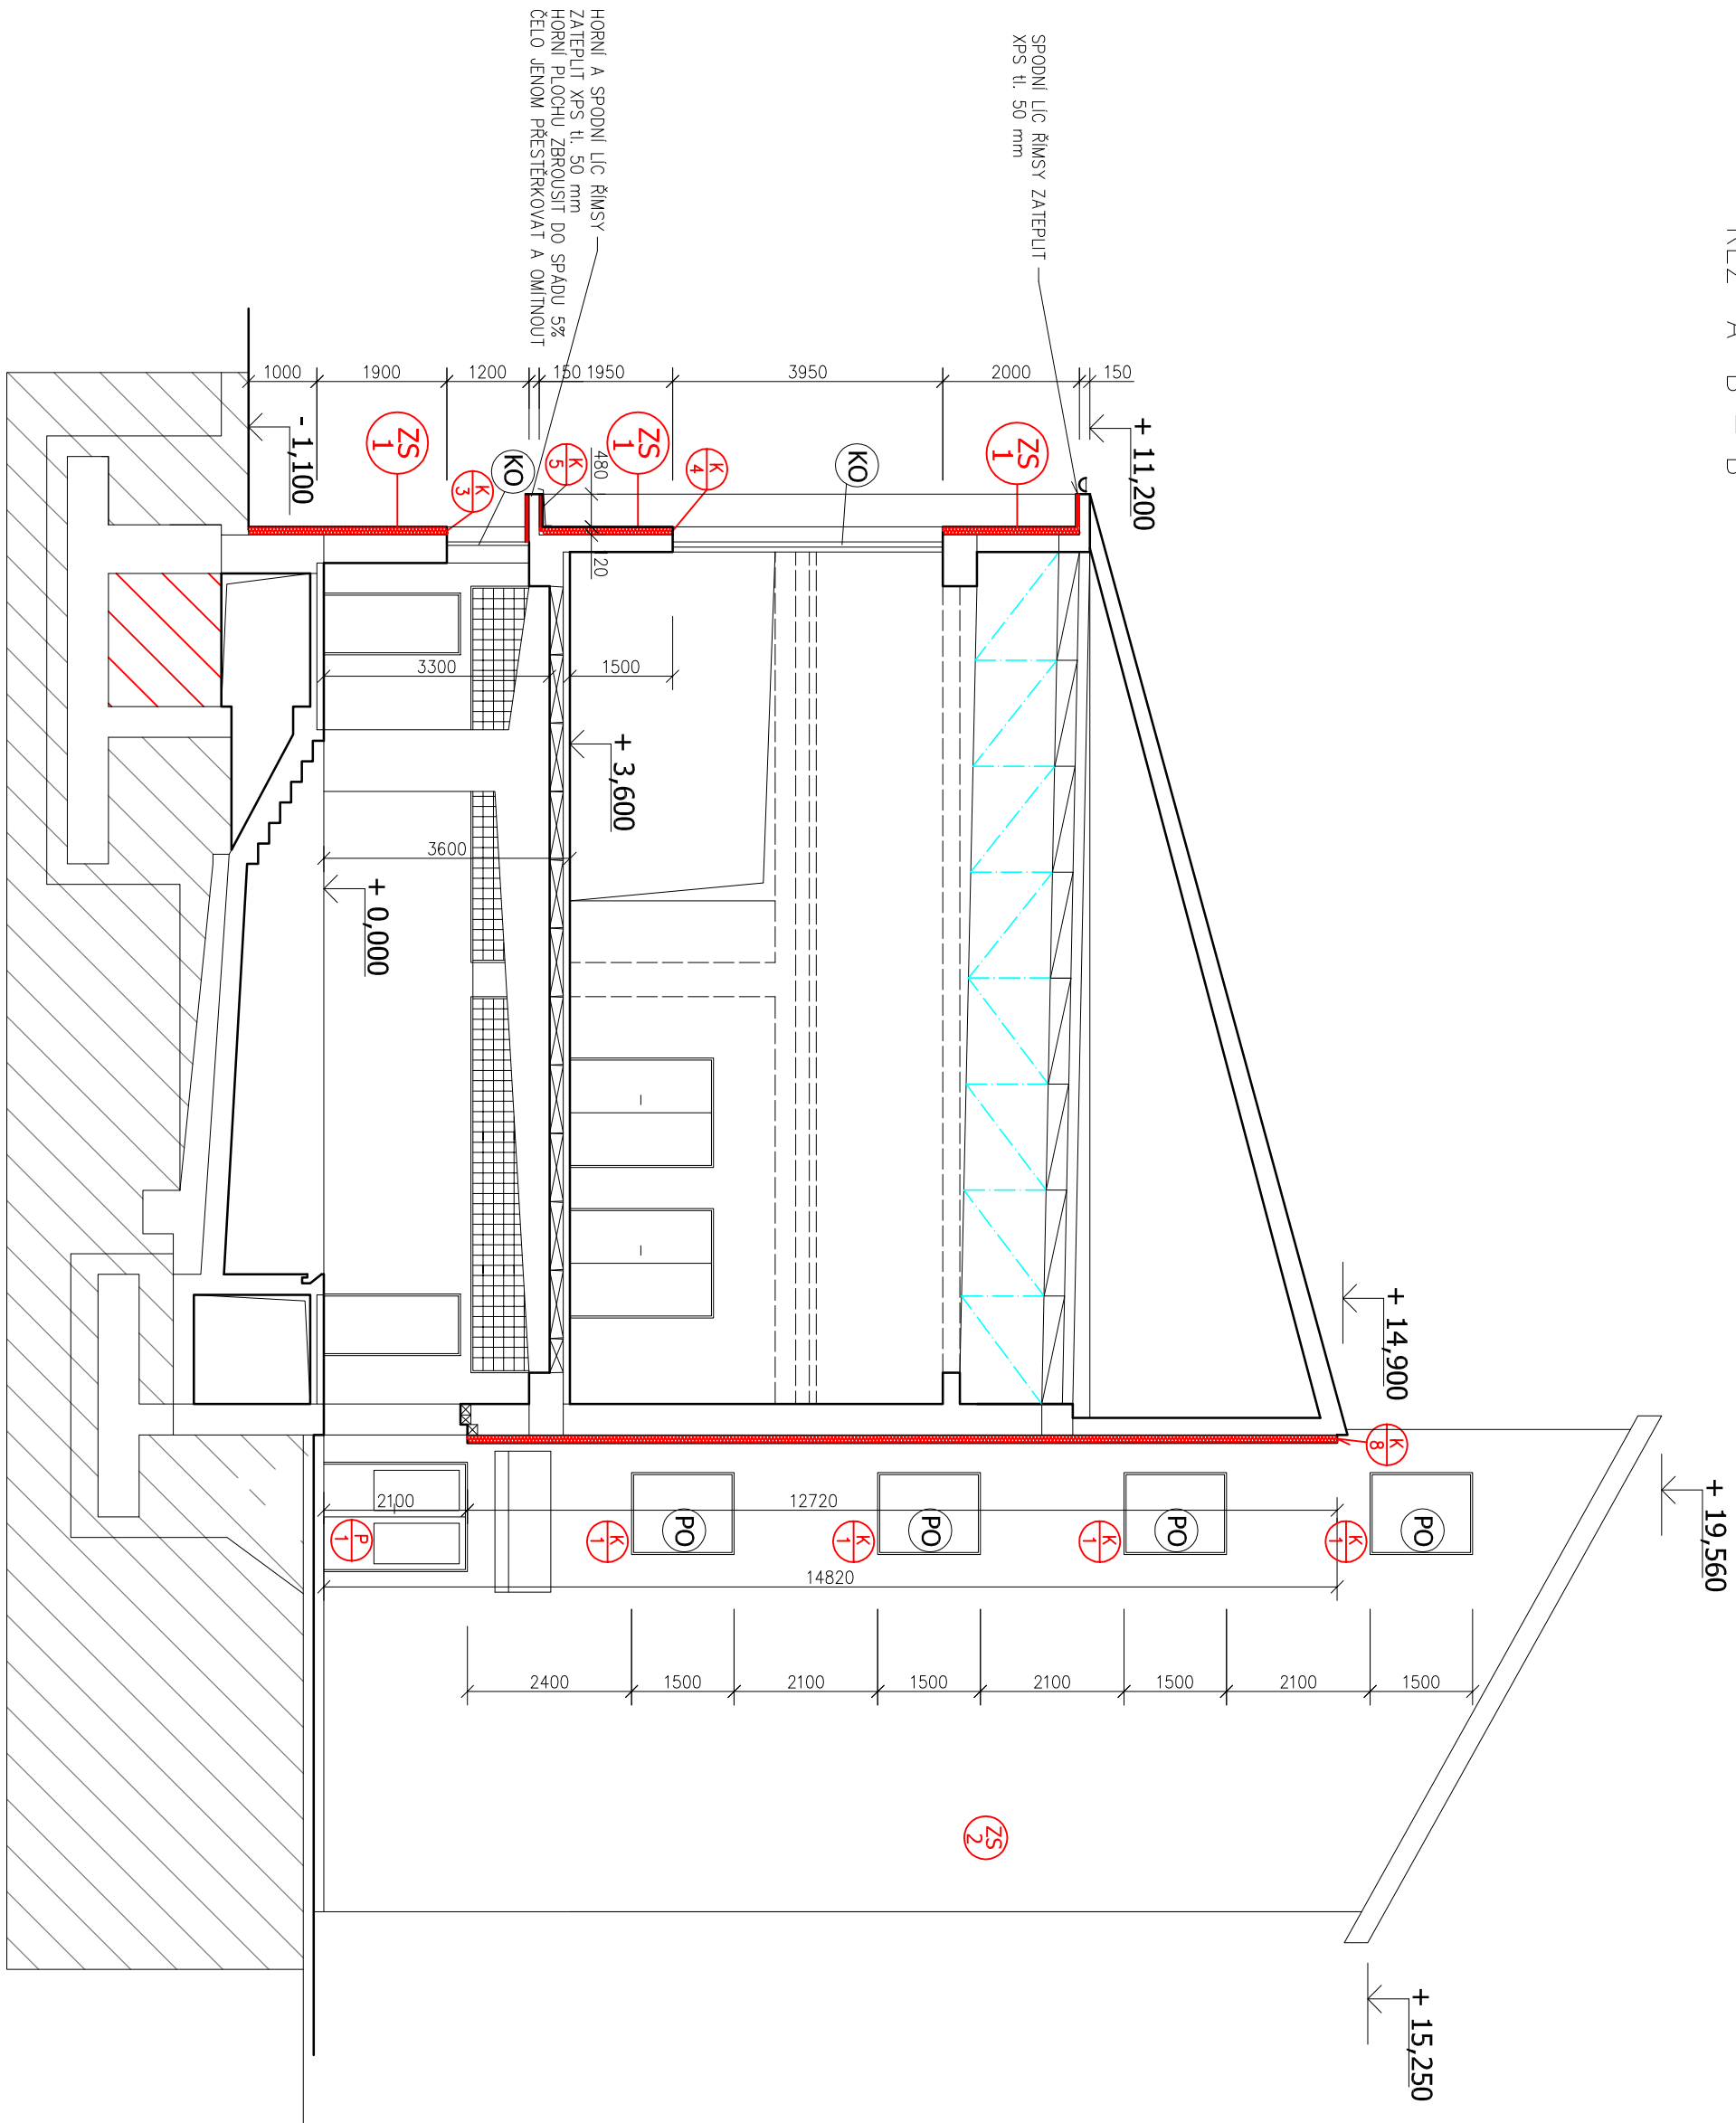

LEGENDA MATERIÁLŮ - NOVÝ STAV

- ZATEPLOVACÍ SYSTÉM, POLYSTYREN PĚNOVÝ EPS 100F, tl. 120 mm
- ZATEPLOVACÍ SYSTÉM, POLYSTYREN PĚNOVÝ EPS 100F, tl. 50 mm
- OKNO PLASTOVÉ, U=1,1 W/m²K
- DVEŘE PLASTOVÉ, U=1,1 W/m²K
- OKNO PLASTOVÉ STÁLÚJÍCÍ
- OKNO PLASTOVÉ, U=1,1 W/m²K (NIZ. VNĚJŠ. VÝROBKŮ Z PLASTU)
- DVEŘE PLASTOVÉ, U=1,1 W/m²K (NIZ. VNĚJŠ. VÝROBKŮ Z PLASTU)
- KLEMPĚRNÉ VÝROBKŮ (NIZ. VNĚJŠ. VÝROBKŮ KLEMPĚRNÝCH)

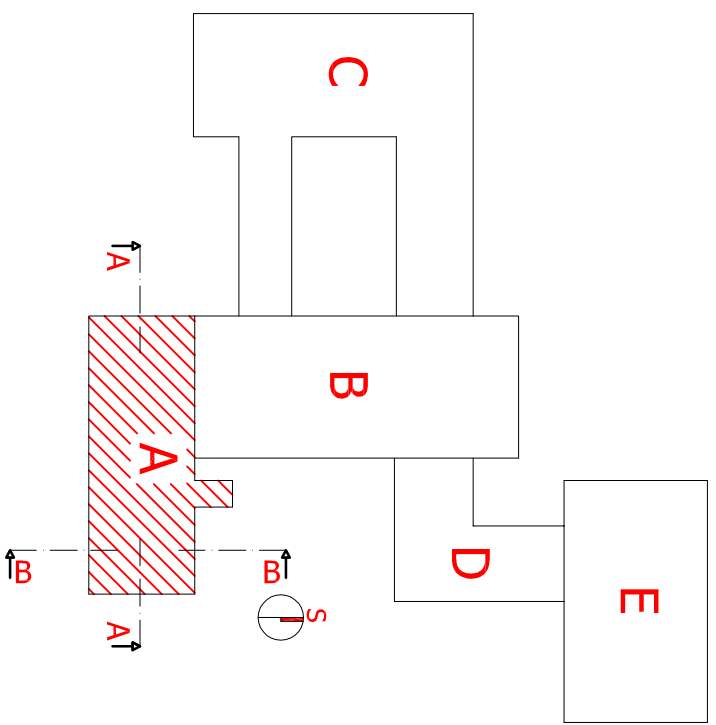

PROJEKTANT	Ing. Bc. Štěpánka	AUTORIZAČNÍ RAČETIVO
KONTROLA	Ing. Bc. Štěpánka	
ZODPOVĚDNÝ PROJEKTANT	Ing. Bc. Štěpánka	
INVESTOR	M. Jindřichův Újezd, s.r.o. Jindřichův Újezd	
MÍSTO STAVBY	Z. v. Městské gymnázium v Kloboukách u Brna	
ČÁST	ARCHITECTONICKÝ STAVBY	
MAKROSTAVBY	Zápleň ZS a Městského gymnázia v Kloboukách u Brna	
Objekt "A"	Architektonicko-stavby (části)	
MAKROVÝKRES	REZ A-A, B-B	
04		