ŘEZ "C" A–A + POHLED JIŽNÍ

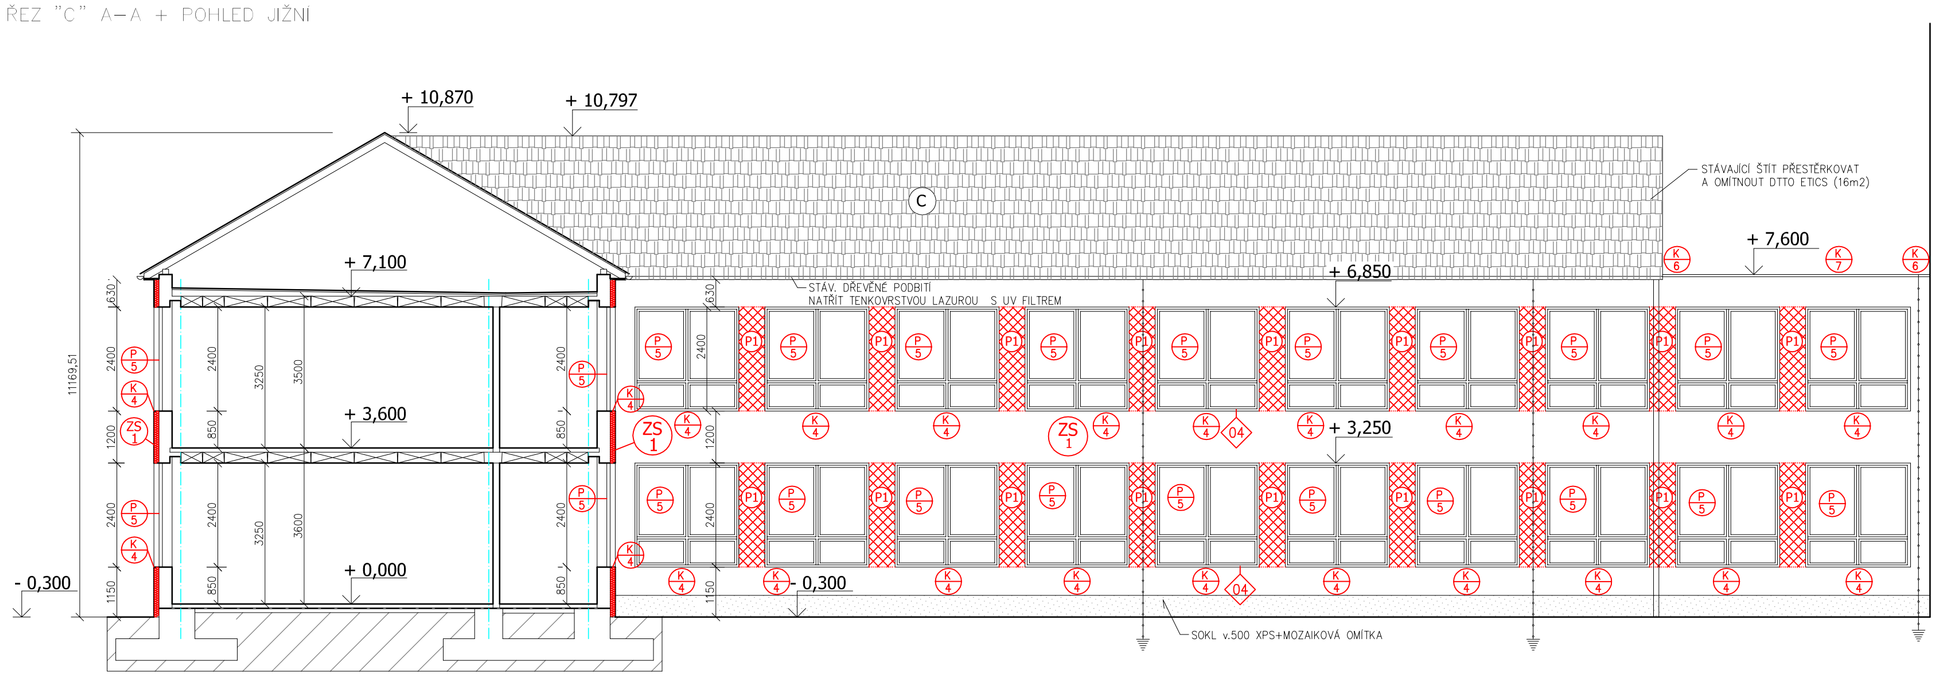

ŘEZ "C" B–B + POHLED JIŽNÍ

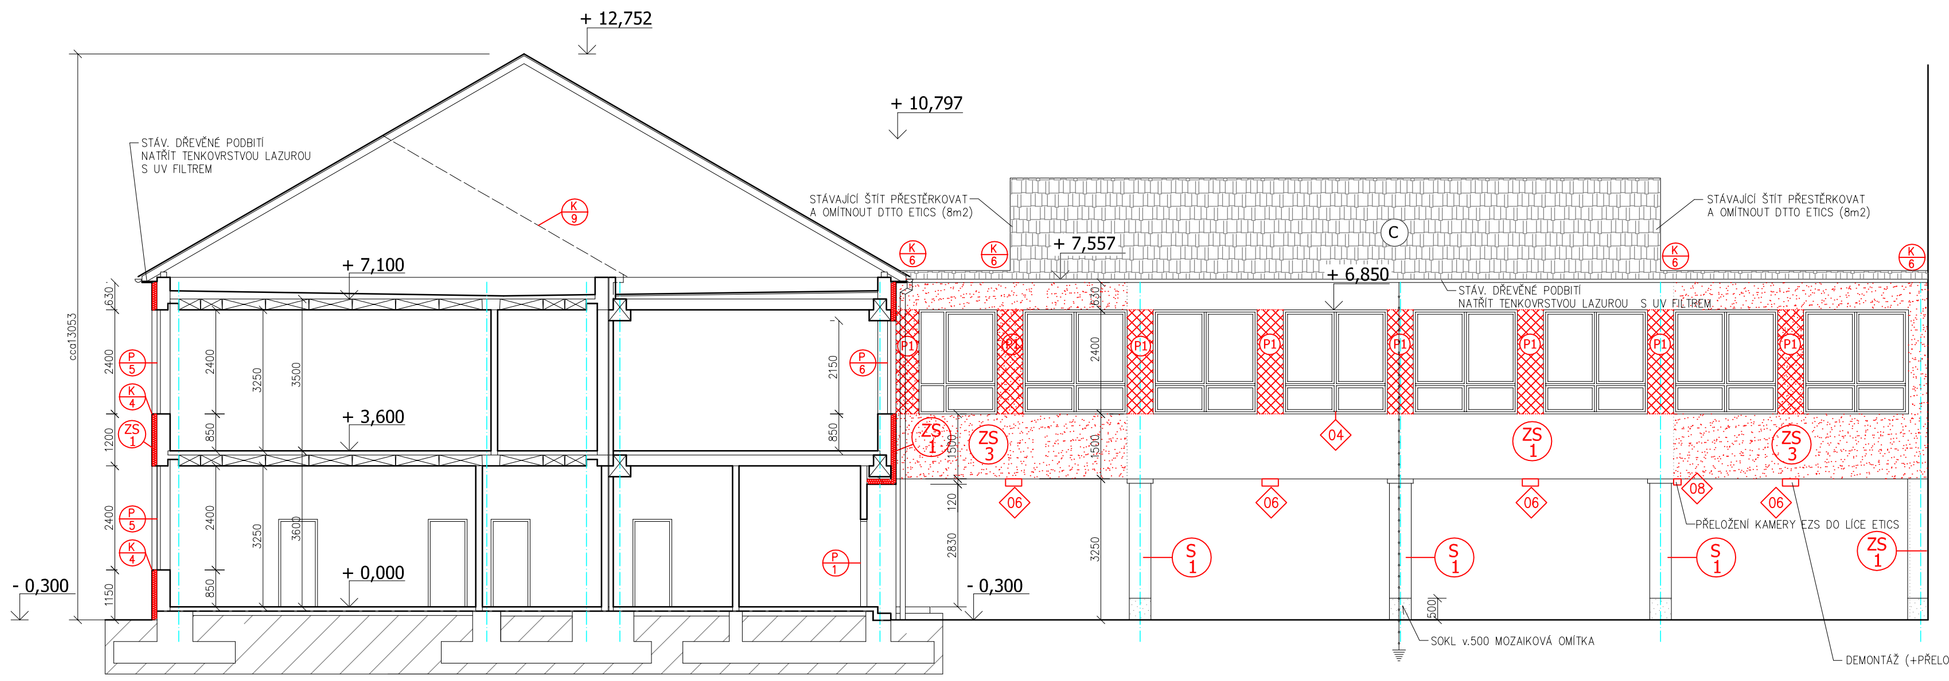

ŘEZ "C" C–C + POHLED VÝCHODNÍ

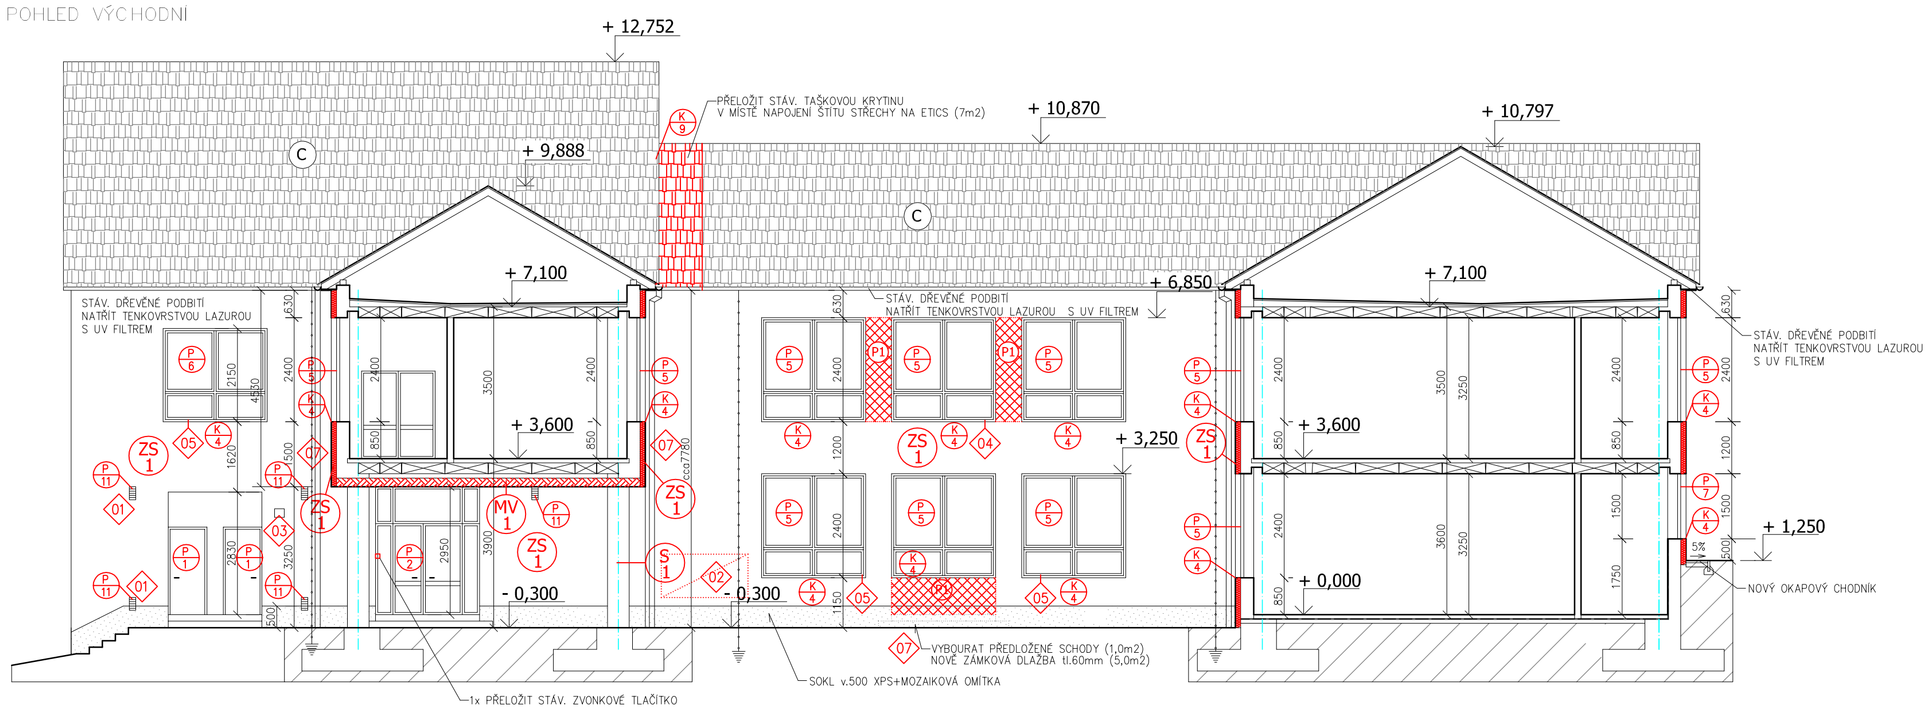

LEGENDA MATERIÁLŮ - NOVÝ STAV

- P1 ZDIVO Z PLYNOSILIKÁTOVÝCH TVÁRNICNÍCH LEPIDLO
- ZS 1 ZATEPLOVACÍ SYSTÉM, POLYSTYREN PĚNOVÝ EPS 100F, tl. 120 mm
- ZS 3 ZATEPLOVACÍ SYSTÉM, MINERÁLNÍ VATA, tl. 120 mm
- MV 1 ZATEPLOVACÍ SYSTÉM, MINERÁLNÍ VATA, tl. 200 mm
- S 1 PŘESTĚRKOVAT POVRCH+OMÍTKA DTTO ZATEPLENÍ
- P 5 až P 10 OKNO PLASTOVÉ, U=1,1 W/Km2 (VIZ. VÝPIS VÝROBKŮ Z PLASTŮ)
- P 1 DVEŘE PLASTOVÉ, U=1,1 W/Km2 (VIZ. VÝPIS VÝROBKŮ Z PLASTŮ)
- P 2 PROSKLENÁ STĚNA Z PLASTŮ S DVEŘMI, U=1,1 W/Km2 (VIZ. VÝPIS VÝROBKŮ Z PLASTŮ)
- K 4 až K 9 KLEMPÍŘSKÉ VÝROBKY (VIZ. VÝPIS VÝROBKŮ KLEMPÍŘSKÝCH)

LEGENDA MATERIÁLŮ - STÁVAJÍCÍCH

- C KRYTINA PÁLENÁ STÁVAJÍCÍ

BOURACÍ PRÁCE A DEMONTÁŽE

- 01 VYBOURÁNÍ VŠECH OKEN (VNITŘNÍ PARAPETNÍ DESKY ZACHOVAT)
- VYBOURÁNÍ OCEL. PROSKLENÉ STĚNY S DVEŘMI 2400x3000mm .. 2ks
- 01 VYTŘENÍ PLECHOVÝCH VĚTRACÍCH MŘÍŽEK (MARS) 150x300mm .. 5ks
- 02 DEMONTÁŽ ŠKOLNÍCH TABULÍ ZAVĚŠENÝCH NA FASÁDĚ (1x2m) .. 3ks
- 03 DEMONTÁŽ (+PŘELOŽKA DO NOVÉHO LÍCE) TABULKY POPISNÉHO ČÍSLA .. 1ks
- 04 VYTŘENÍ PRŮB. OPLECHOVÁNÍ PARAPETU RŠ300mm, dl.celkem 126,00m
- 05 VYTŘENÍ OPLECHOVÁNÍ PARAPETU RŠ300mm, dl.2,4m .. 3ks
- 06 DEMONTÁŽ (+PŘELOŽKA DO NOVÉHO LÍCE) STROPNÍCH SVÍTIDEL .. 8ks
- 07 VYBOURAT PŘEDLOŽENÉ BETONOVÉ SCHODY RUŠENÉHO VSTUPU .. cca 5m3
- 08 DEMONTÁŽ (+PŘELOŽKA DO LÍCE) KAMERY EZS .. 1ks

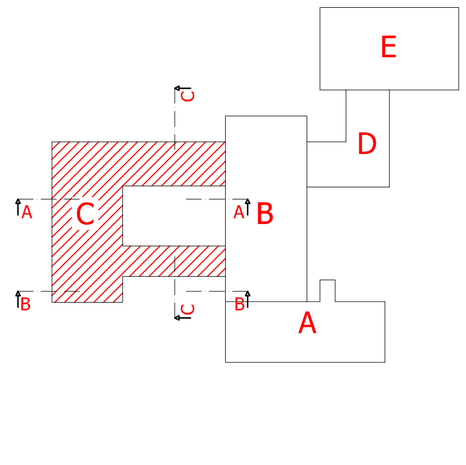

S

PROJEKTANT:	Ing. Br. Sedláček		AUTORIZAČNÍ RAZÍTKO:
KONTROLOVAL:	Ing. Ivan Kominek		
ZODPOVĚDNÝ PROJEKTANT:	Ing. Br. Sedláček		
INVESTOR:	M. Kloboučky u Brna, nám.Míru 1, Kloboučky u Brna		
MÍSTO STAVBY	ZŠ A MĚSTSKÉ GYMNÁZIUM, KLOBOUKY U BRNA		
ČÁST:	ARCHITEKTONICKO-STAVEBNÍ		
NÁZEV STAVBY	Zateplení ZŠ a Městského gymnazia v Kloboukách u Brna	DATUM:	8.2.2013
	Objekt "C" architektonicko-stavební řešení	FORMÁT:	A 4
		MĚŘÍTKO:	1:100
		STUPEŇ DOKUMENTACE:	PRO PROVEDENÍ STAVBY
		ČÍSLO ZAKÁZKY:	
NÁZEV VÝKRESU	REZ A-A´, B-B´, C-C´	ČÍSLO PARÉ:	ČÍSLO VÝKRESU 03