


ŘEZ "E" A-A

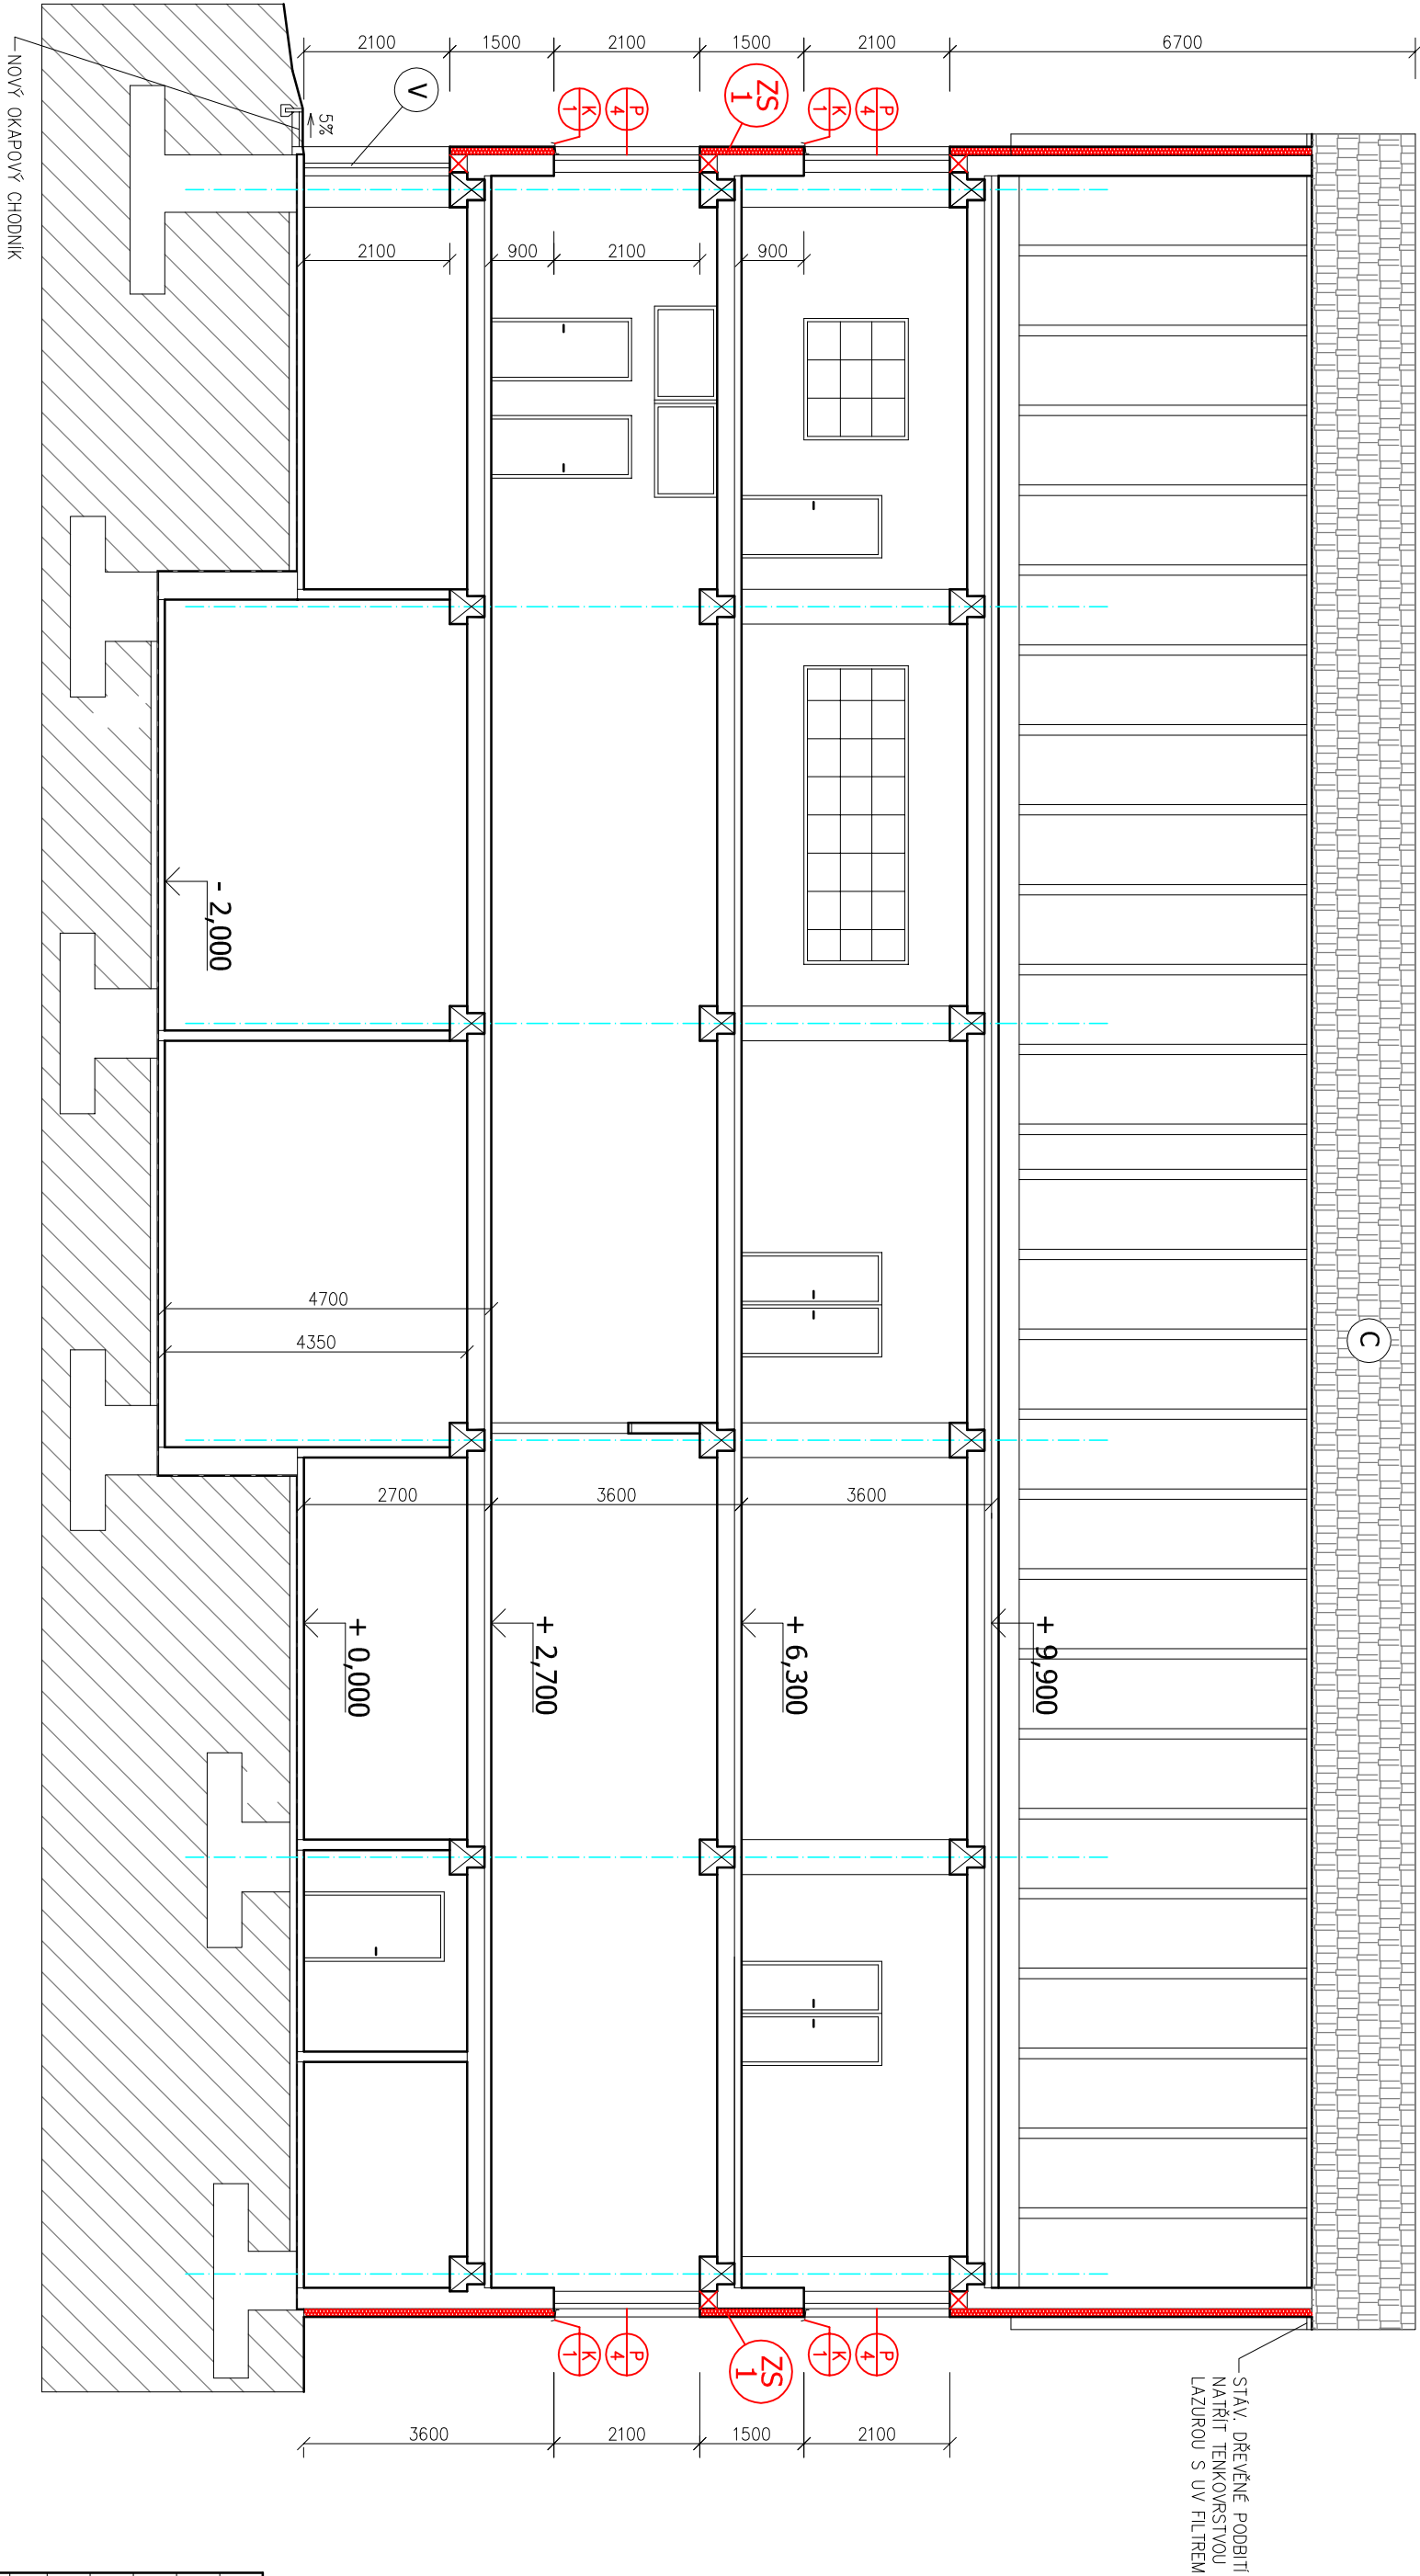


LEGENDA MATERIÁLŮ - NOVÝ STAV

- ZATEPLOVACÍ SYSTÉM, POLYSTYREN PĚNOVÝ EPS 100F, tl. 120 mm
- ZATEPLOVACÍ SYSTÉM, MINERÁLNÍ VATA, tl. 120 mm

- OKNO PLASTOVÉ, U=1,1 W/Km2 (VIZ. VÝRUB VÝROBKŮ Z PLASTU)
- DVEŘE PLASTOVÉ, U=1,2 W/Km2 (VIZ. VÝRUB VÝROBKŮ Z PLASTU)
- KLEMPŘICKÉ VÝROBKY (VIZ. VÝRUB VÝROBKŮ KLEMPŘICKÝCH)

LEGENDA MATERIÁLŮ - STÁVAJÍCÍCH

- OKNO PLASTOVÉ STÁVAJÍCÍ
- OCELOVÁ VRÁTA A DVEŘE STÁVAJÍCÍ – POUZE ZAMEČNICKÝ A LAKYRNICKÝ REPAROVAT
- STĚNA COPULIT STÁVAJÍCÍ
- KRYTINA PÁLENÁ STÁVAJÍCÍ

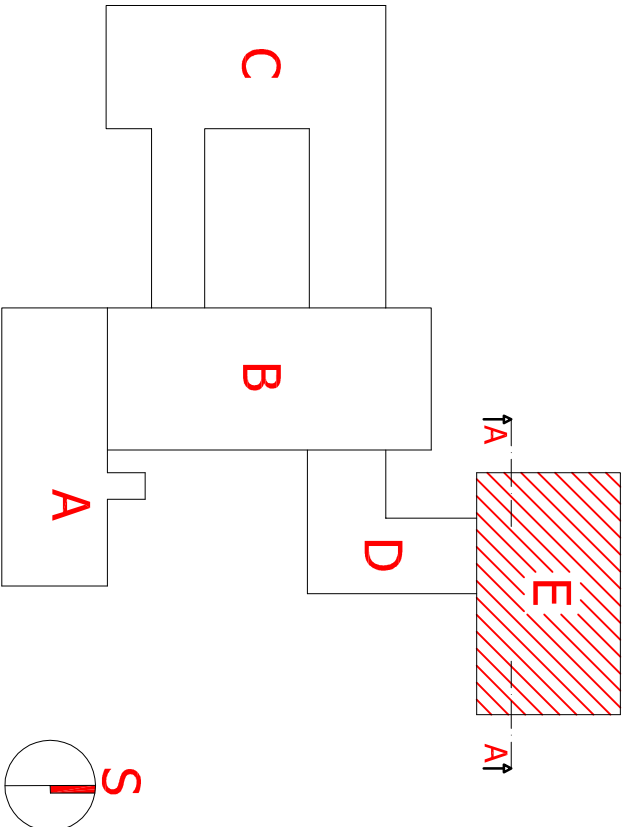

PROJEKTANT:	Ing. Br. Sedláček	AUTOŘZÁŇÍ PRÁZTVO:
HP:	Ing. Ivan P. omněk	
ZODPOVĚDNÝ PROJEKTANT:	Ing. Br. Sedláček	
INVESTOR:	M. Klobouky u Brna, nám. č. 1, Klobouky u Brna	
MÍSTO STAVBY	Z. A MĚSTSKÉ GYMNASIUM, L. OBOJÍ V. U BRNA	
ČÁST	ARCHITECTONICKO-STAVĚBNÍ	
NÁZEV STAVBY	Záření ZŠ a Městského gymnasia v Kloboukách u Brna	
Objekt "E"	architektonicko-stavební řešení	
NÁZEV VÝRBSU	ŘEZ A-A'	
ČÍSLO VÝRBSU	04	