



PROSTOR PRO UMÍSTĚNÍ VENKOVNÍCH KONDENZAČNÍCH JEDNOTEK NA STŘEŠE PŘÍSTŘEŠKU

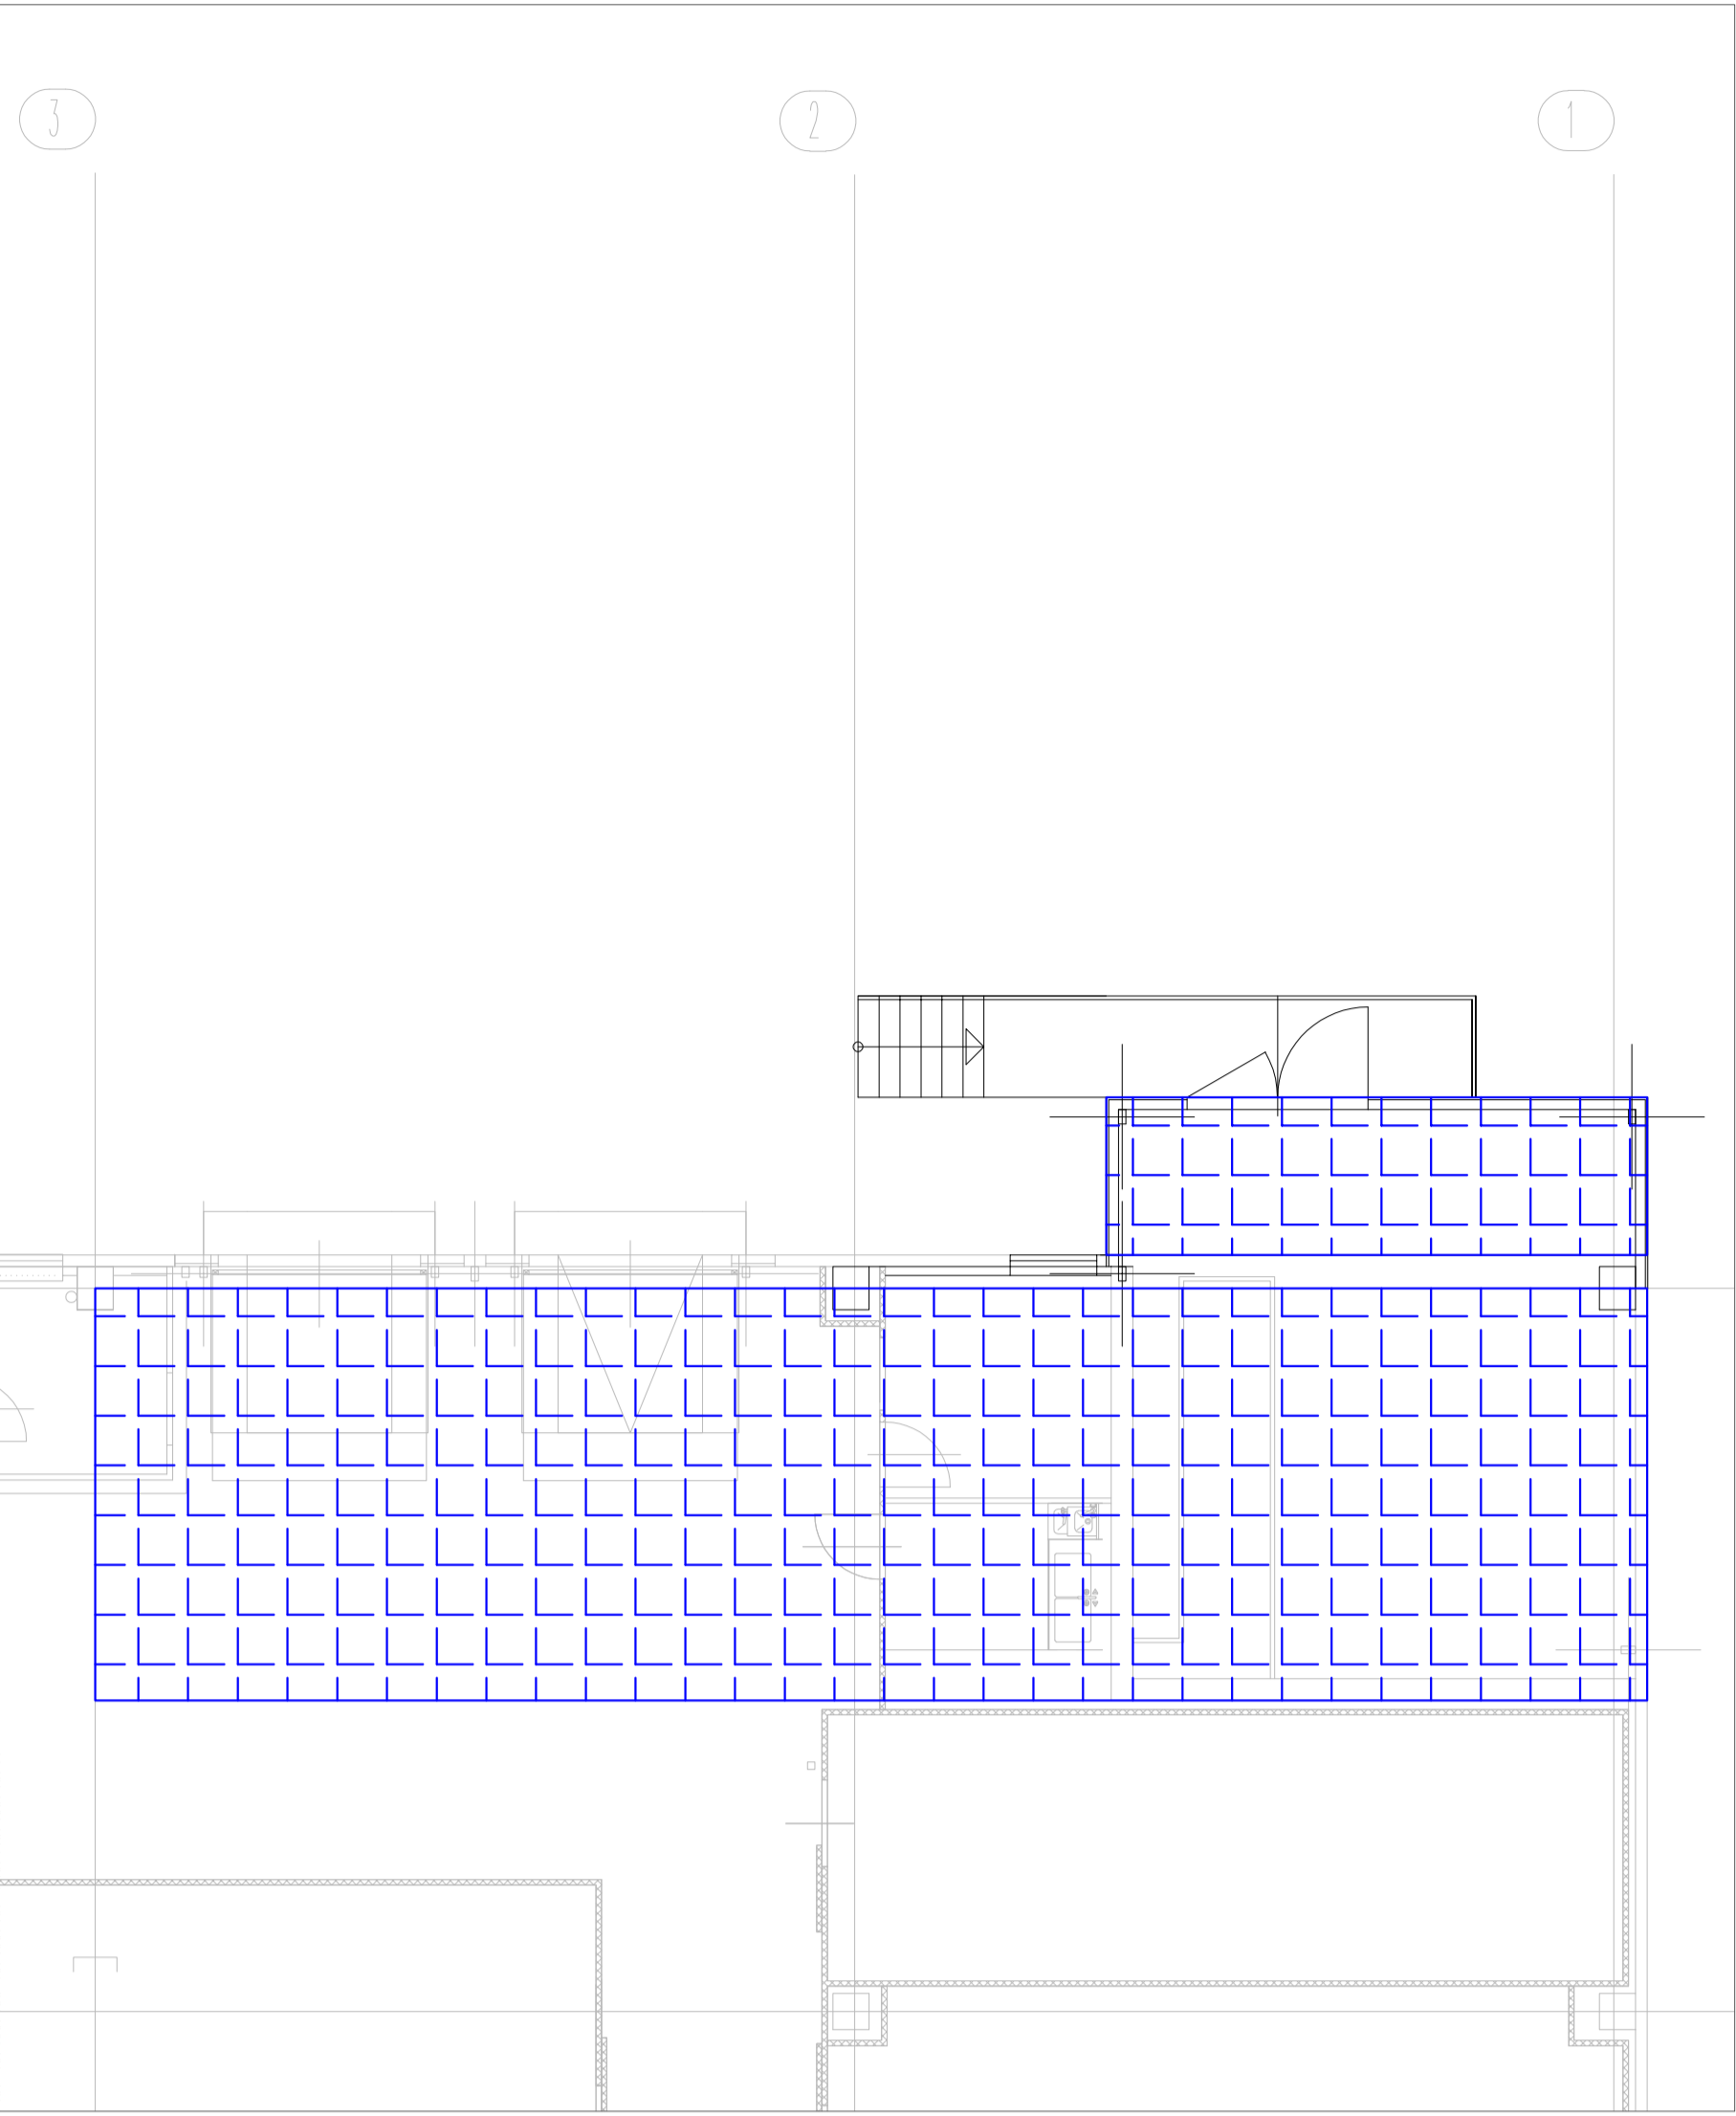

PROSTOR PRO UMÍSTĚNÍ VENKOVNÍCH KONDENZAČNÍCH JEDNOTEK NA STŘEŠE PŘÍSTŘEŠKU

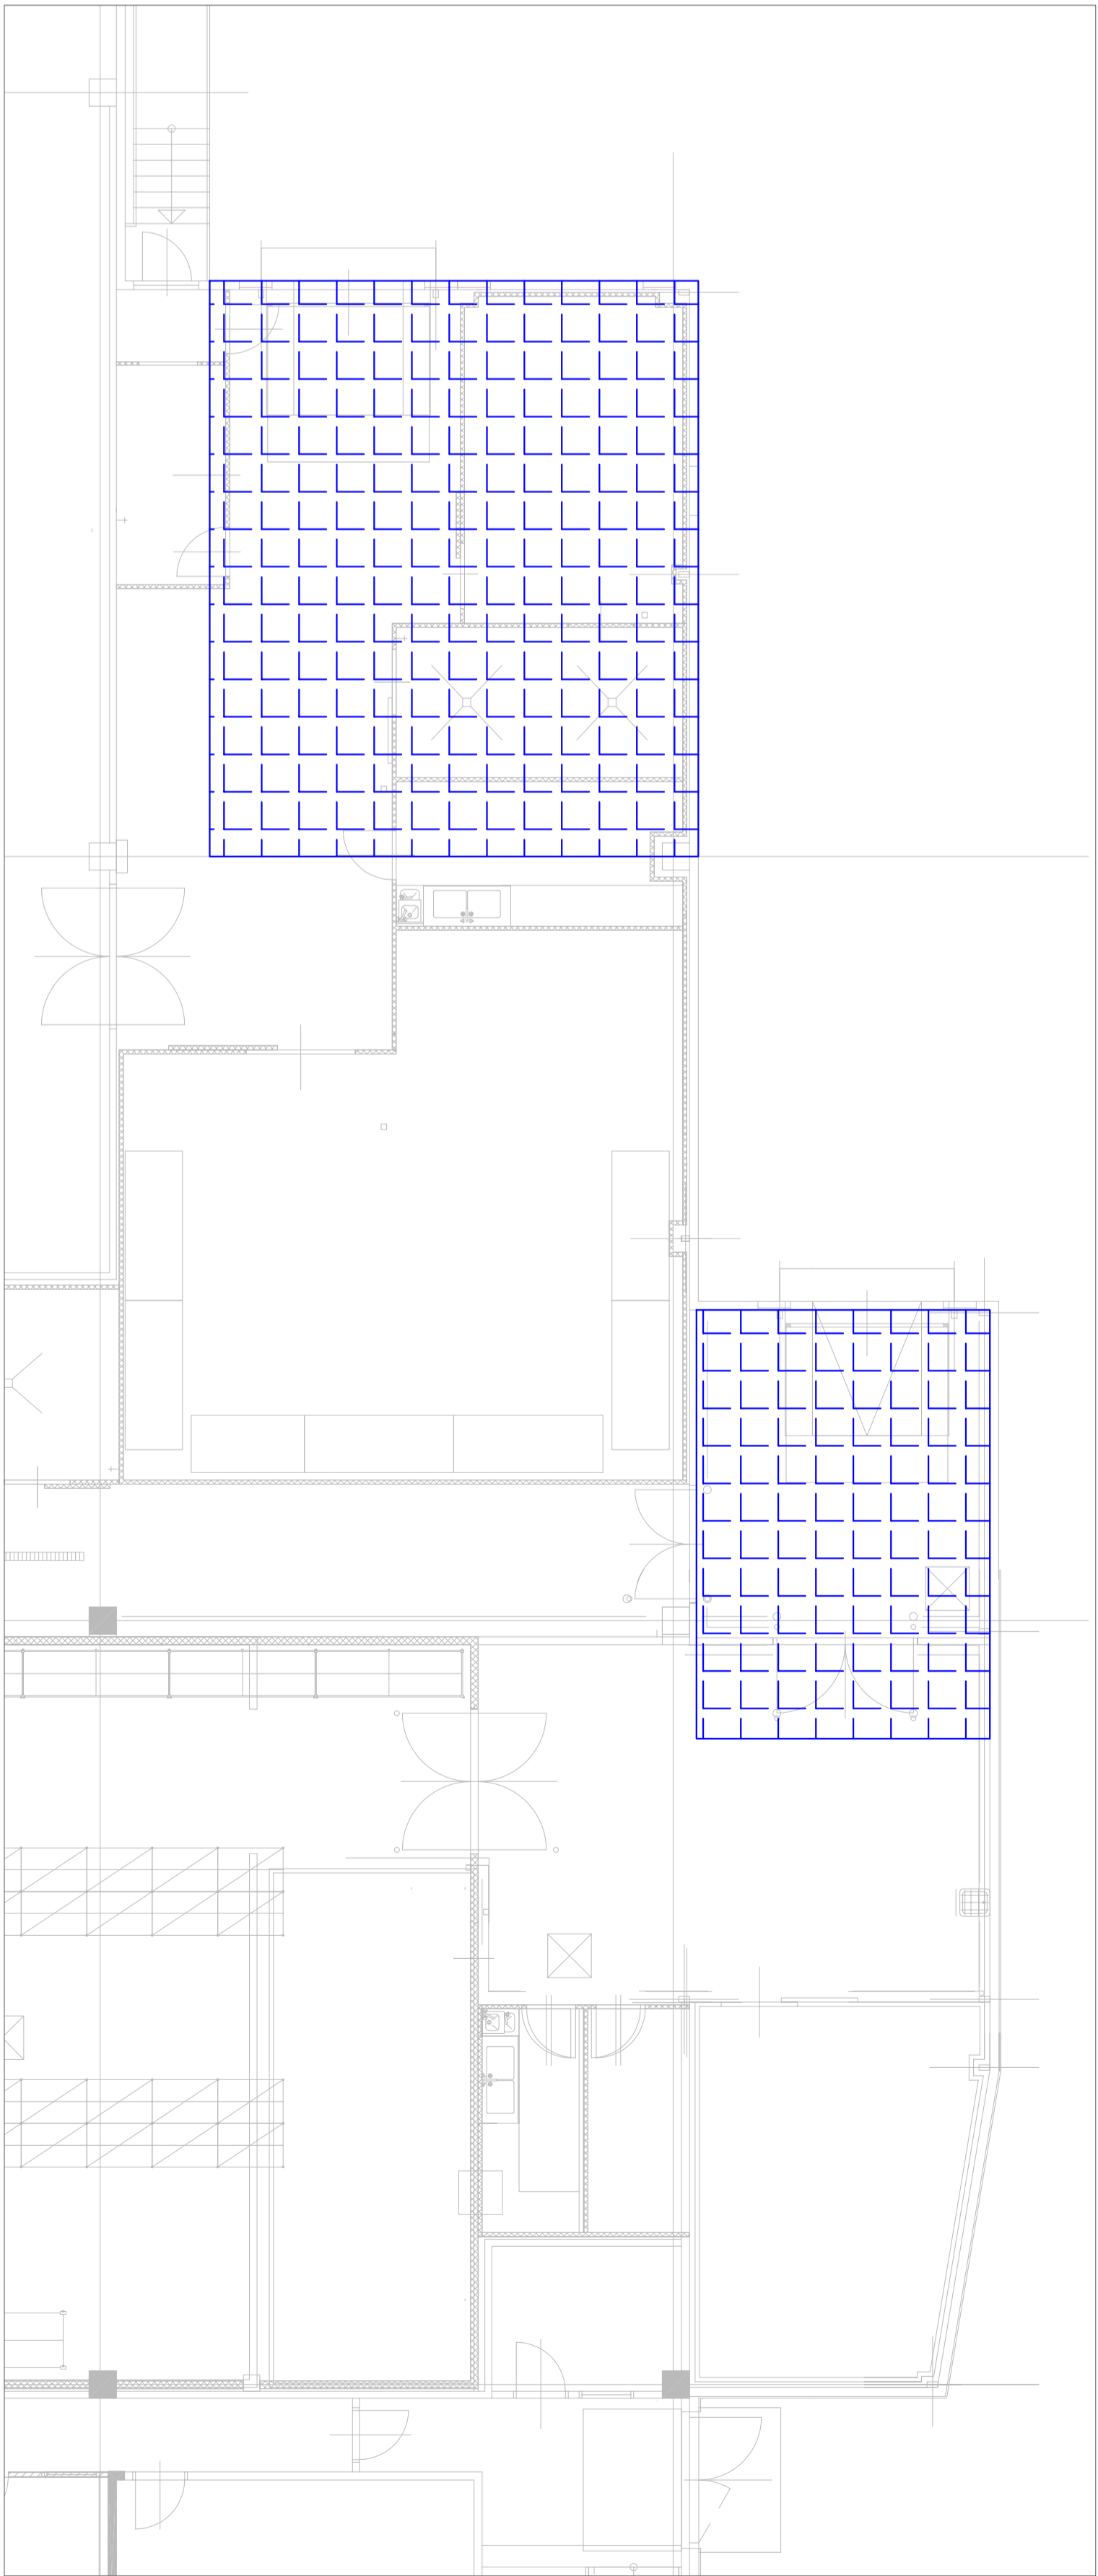

Objednatel:	MAKRO Cash&Carry ČR s.r.o.			
Název zakázky:	MAKRO PLZEŇ			
Číslo zakázky:	Zpracoval:	Schválil:	Měřtko:	Datum:
-	-	-	1 : 100	listopad 2021
DISPOZICE POTRAVINOVÉHO CHLAZENÍ				Číslo přílohy:
				01