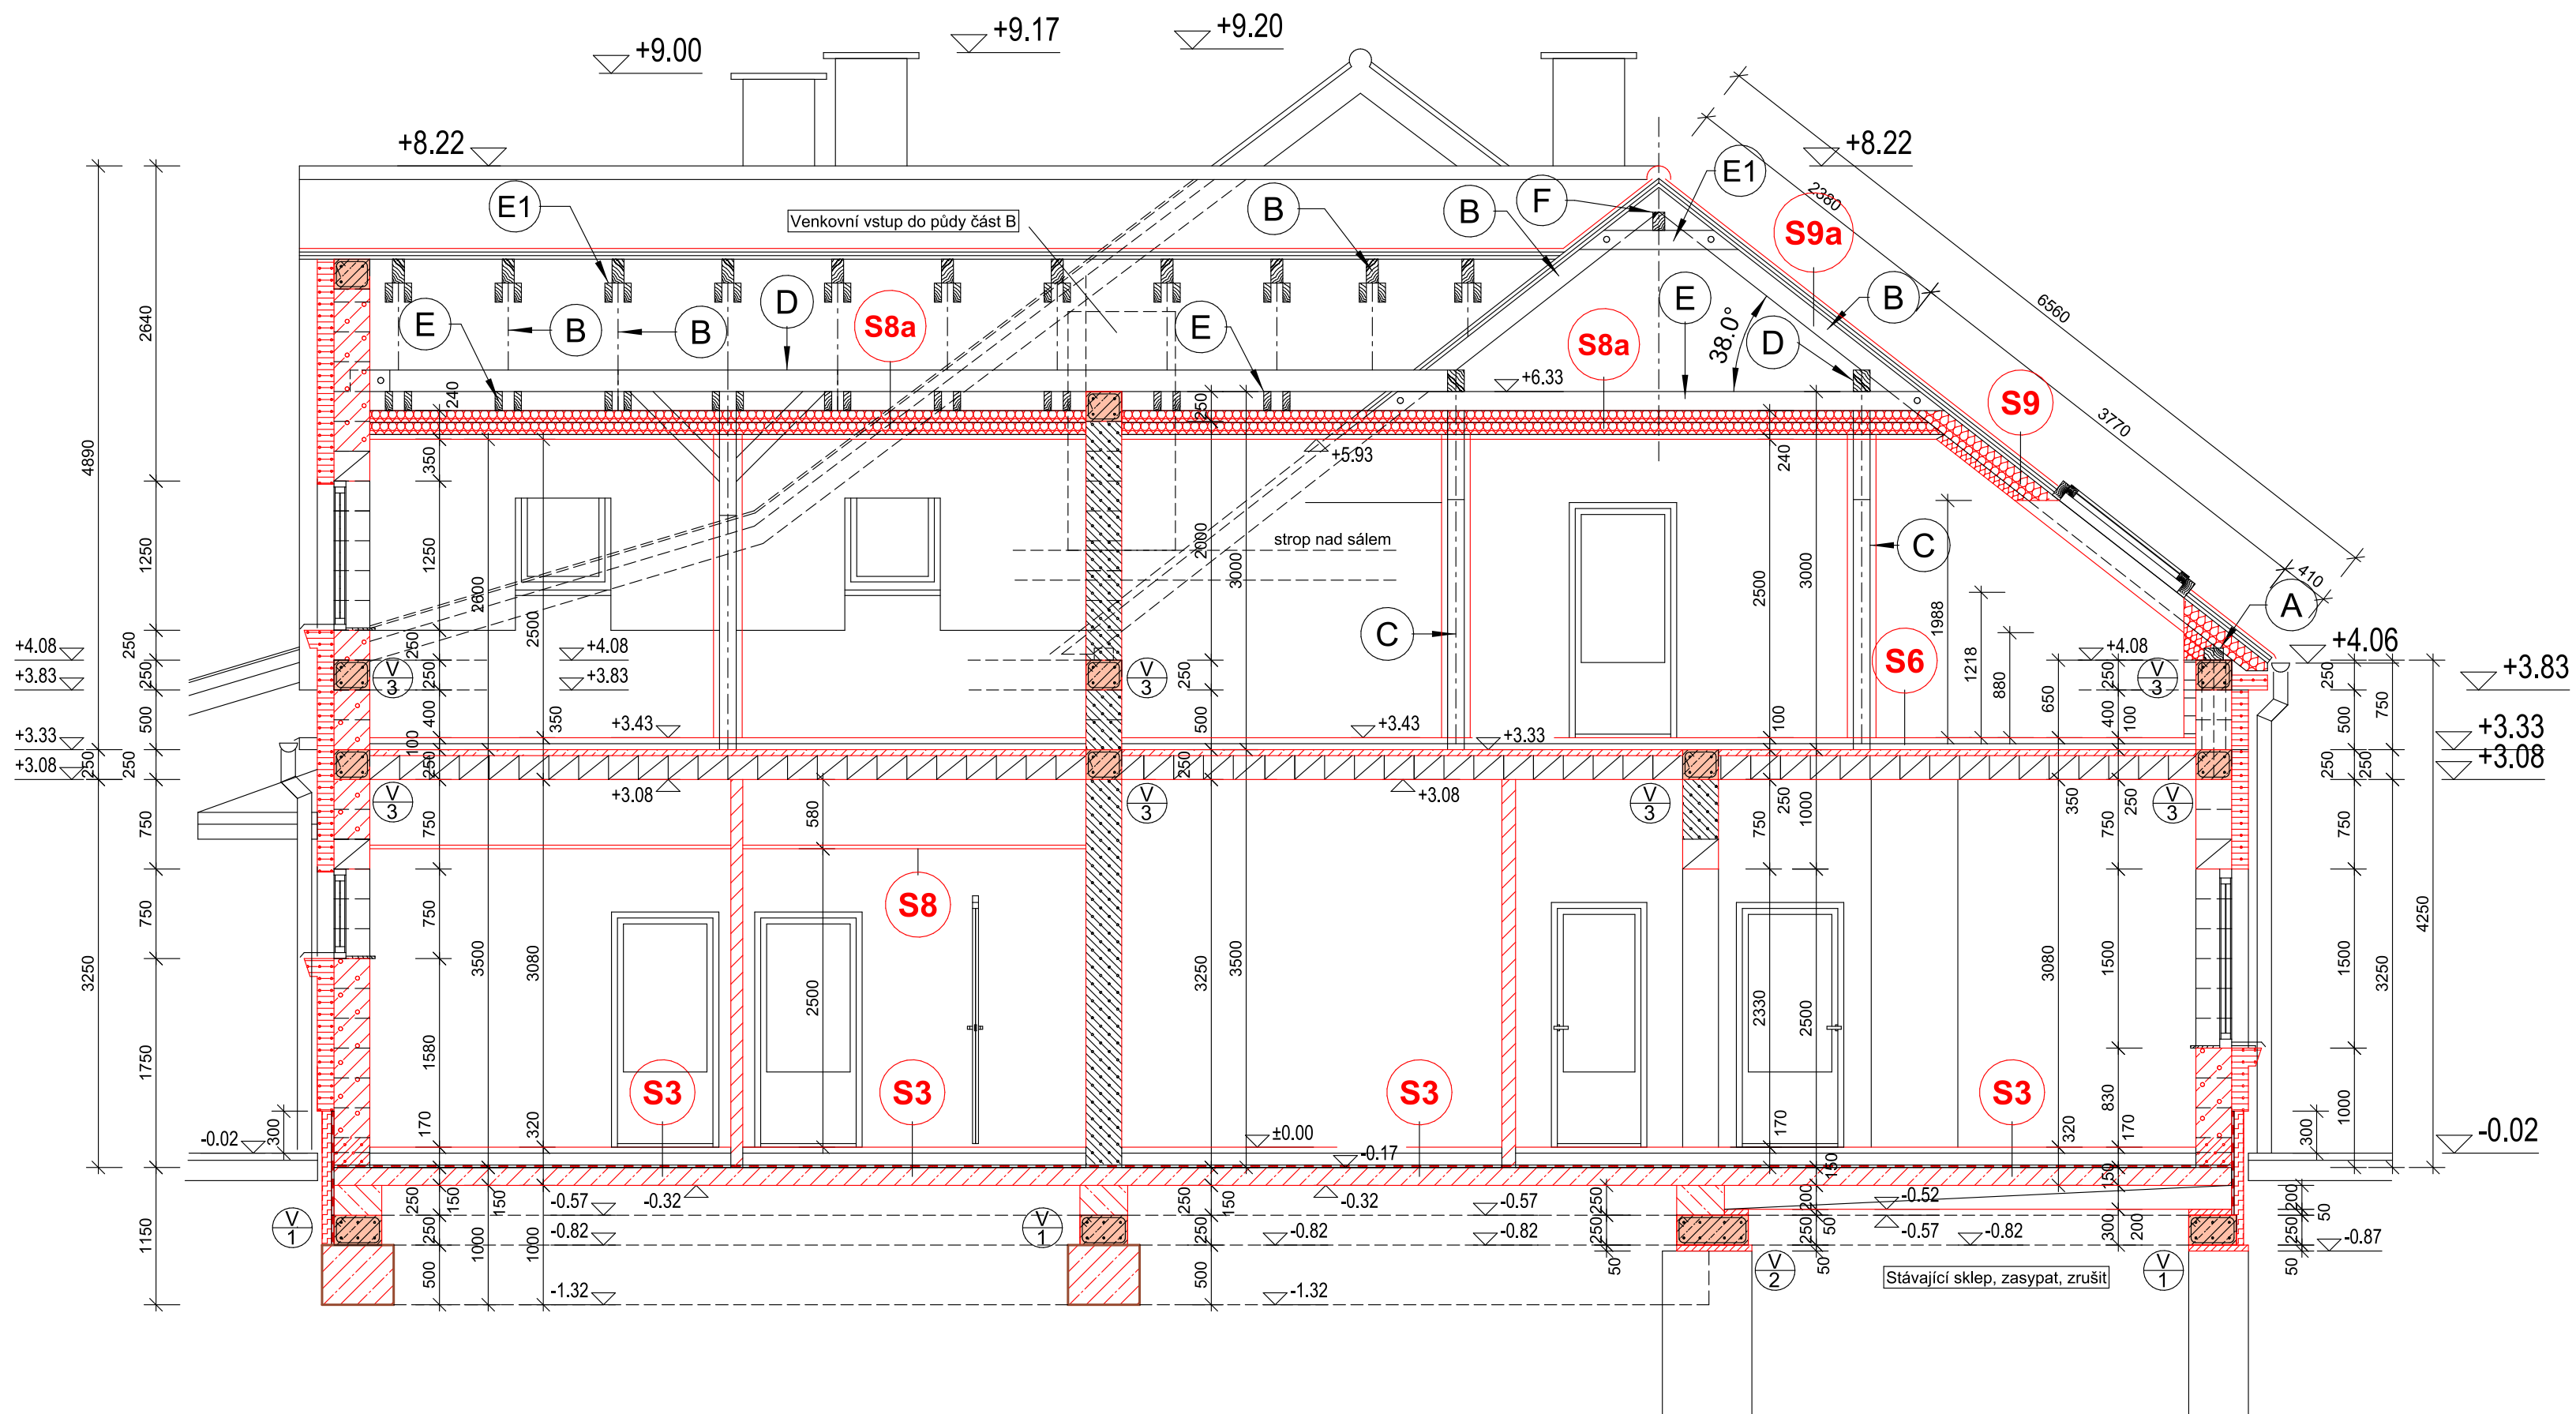

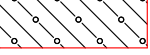



# PŘÍČNÝ ŘEZ A-A





# Legenda zdiva


 Tvárnice z autoklávaného porobetonu kategorie I  
tl. 300mm; fb (EN 772-1) 2,7[N/mm<sup>2</sup>];  
objm.hm. 400 [kg/m<sup>3</sup>]  $\lambda$  0,105 [W/m.K]  
+ kontaktní zateplovací systém  
Kalcium silikátová minerální deska tl. 140mm  
tl. 140mm; objm.hm. 110 [kg/m<sup>3</sup>]  $\lambda$  0,045 [W/m.K]


 Tvárnice z autoklávaného porobetonu kategorie I  
tl. 300mm; fb (EN 772-1) 2,7[N/mm<sup>2</sup>];  
objm.hm. 400 [kg/m<sup>3</sup>]  $\lambda$  0,105 [W/m.K]


 Tvárnice z autoklávaného porobetonu kategorie I  
tl. 300mm; fb (EN 772-1) 5,0[N/mm<sup>2</sup>];  
objm.hm. 550 [kg/m<sup>3</sup>]  $\lambda$  0,147 [W/m.K]

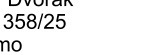
 Tvárnice z autoklávaného porobetonu kategorie I  
tl. 375mm; fb (EN 772-1) 2,2[N/mm<sup>2</sup>];  
objm.hm. 300 [kg/m<sup>3</sup>]  $\lambda$  0,083 [W/m.K]

 Částečně hydrofobizované tvárnice  
z autoklávaného porobetonu kategorie I.  
tl. 300mm; fb (EN 772-1) 5,0[N/mm<sup>2</sup>];  
objm.hm. 550 [kg/m<sup>3</sup>]  $\lambda$  0,137 [W/m.K]

 Tvárnice z autoklávaného porobetonu kategorie I  
pilířová tvárnice, s betonovým sloupkem  
tl. 300mm; fb (EN 772-1) 2,8[N/mm<sup>2</sup>];  
objm.hm. 500 [kg/m<sup>3</sup>]  $\lambda$  0,137 [W/m.K]  
max. 6x □R16 2 □R6, dl. 720,  
po 150 mm Beton: C 20/25  
Výztuž: B 500B Krytí výztuže: 15mm

 Příčka z autoklávaného porobetonu kategorie I  
tl. 100, 125 a 150 300mm; fb (EN 772-1) 2,8[N/mm<sup>2</sup>];  
objm.hm. 500 [kg/m<sup>3</sup>]  $\lambda$  0,137 [W/m.K]

 Dvojitá SDK instalační příčka tl. 155mm  
profly 50+50, minerální izolace,  
z každé strany 2 SDK 12,5mm impregnovaná a  
vysokopevnostní

 Dvojitá SDK příčka tl. 100mm  
profil 75mm, minerální izolace,  
jednostraně opláštěná  
2 SDK 12,5mm impregnovaná a  
vysokopevnostní

ZODP. PROJEKTANT		VYPRACOVAL	
Ing. Jaroslav Dvořák Dolní Česká 358/25 669 02 Znojmo		Ing. Radek Dřevěný stavební a inženýrská činnost Dolní Česká 358/25, 669 02 Znojmo IČ : 48923893	
KRAJ	Jihomoravský	OBEC	Suchohrdly u Miroslavi
INVESTOR	Obec Suchohrdly u Miroslavi, č.p. 86 671 72 Miroslav	ČÍSLO ZAK.	
STAVBA			
<h1>Modernizace multifunkčního domu Suchohrdly u Miroslavi</h1>			
OBJEKT	S01 - HLAVNÍ OBJEKT	STUPEŇ	projekt
		MĚŘÍTKO	M1:100
ČÁST PROJEKTU	D VÝKRESOVÁ DOKUMENTACE D1.1. Architektonicko-stavební řešení	KOPIE	č. VÝKRESU
OBSAH	D 1.1.5 Příčný řez A-A		D.1.1.5