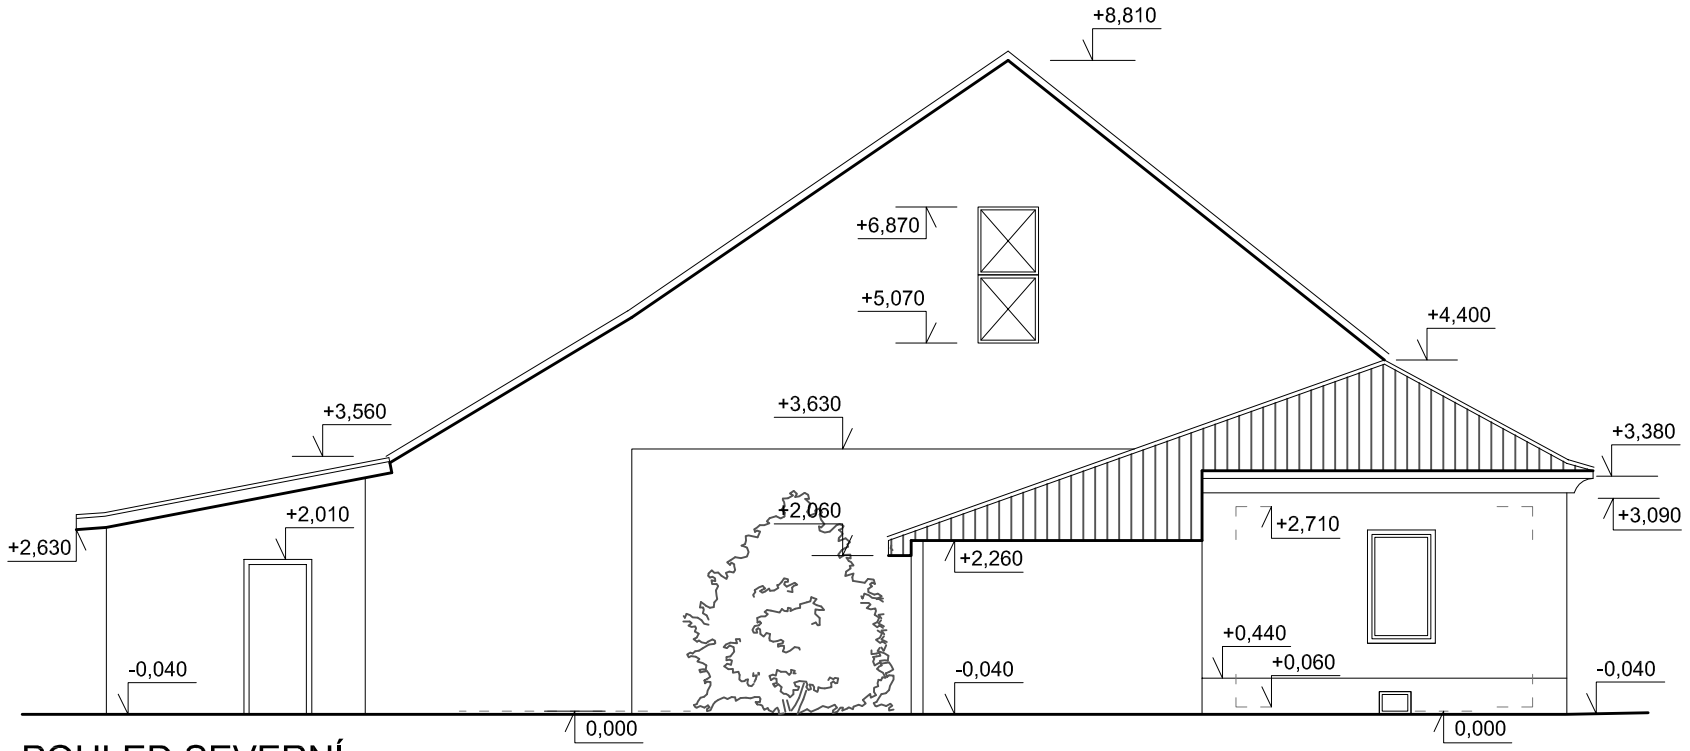

POHLED SEVERNÍ

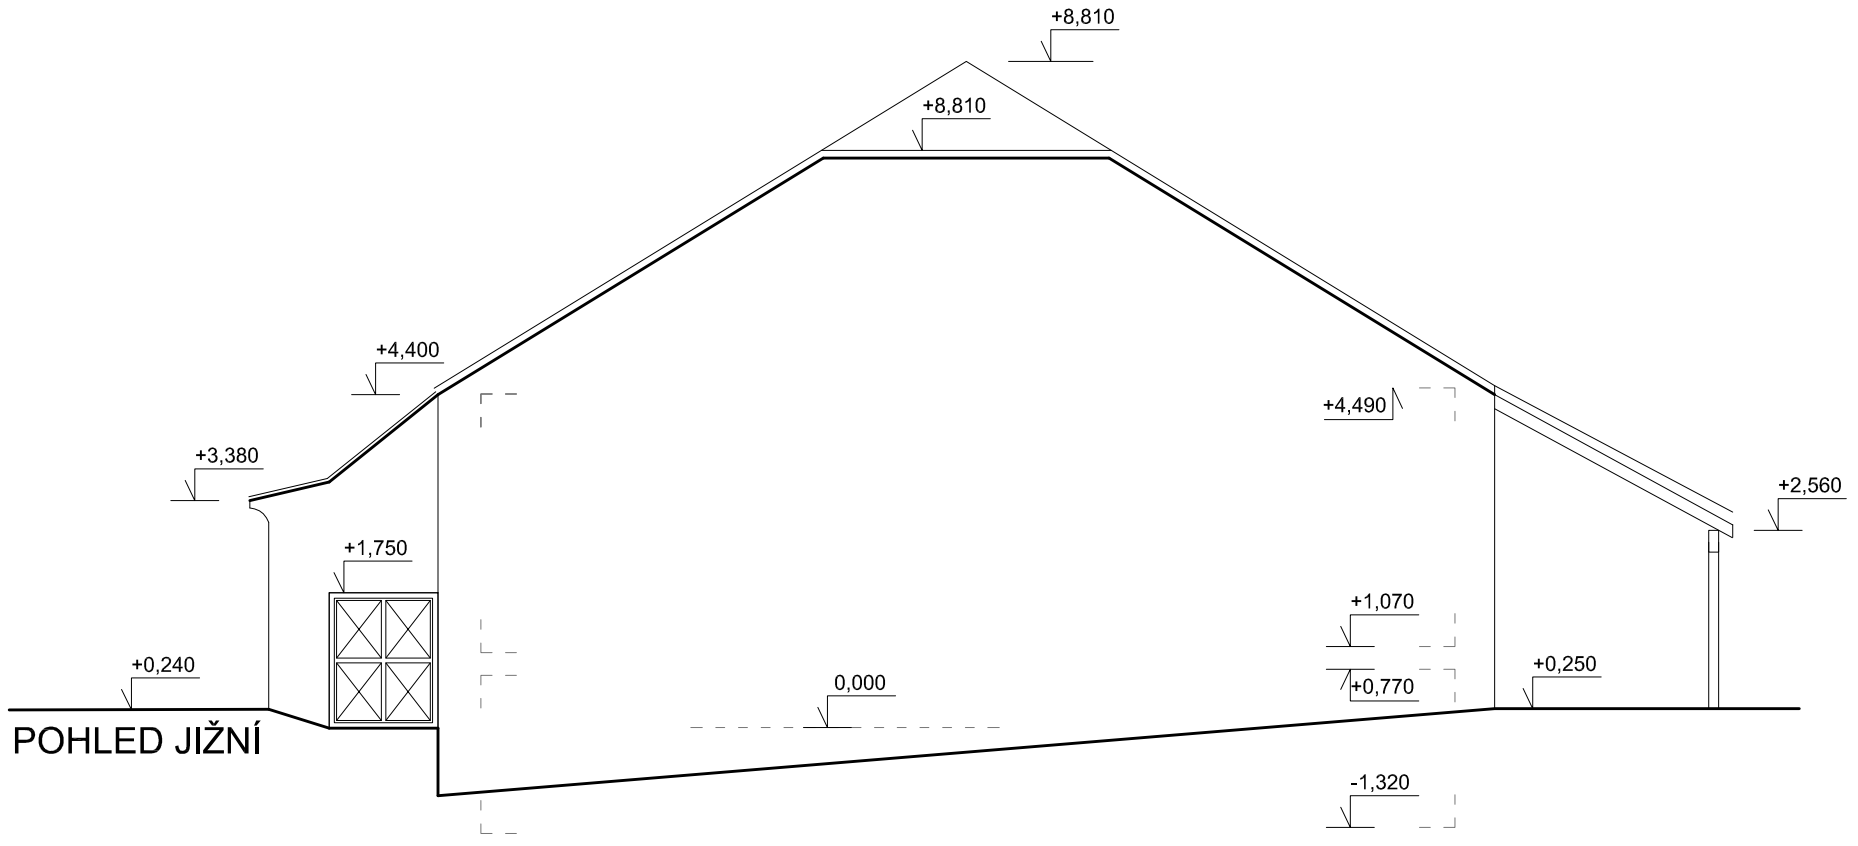

POHLED JIŽNÍ

ječmen studio - MgA.,Ing. arch. Lukáš Blažek, Bořivojova 1, 779 00 Olomouc, ČKA 03 674, lukasblazek@jecmen.com
tel. +420 608 480 997, IČ: 739 51 455, DIČ CZ8006245313
www.jecmen.com

ARCHITEKT:	MgA., Ing.arch. Lukáš Blažek
VYPRACOVAL:	Ing.arch. Eva Blažková, MgA., Ing.arch. Lukáš Blažek, Ing. arch. Pavel Pecháček
	Veronika Zatloukalová
INVESTOR:	Obec Suchohrdly u Miroslavi, IČ: 00637599
AKCE	**ZAMĚŘENÍ OBJEKTU SOKOLOVNY**
	parc. č. st. 39/1, 39/2, 172, k. ú. Suchohrdly u Miroslavi
	POHLED SEVERNÍ A JIŽNÍ

ČÍSLO ZAKÁZKY	20120304
DATUM	04/2012
FORMÁT	A3
MĚŘÍTKO	1:100
ČÍSLO PŘÍLOHY	07