


ŘEZ A - A

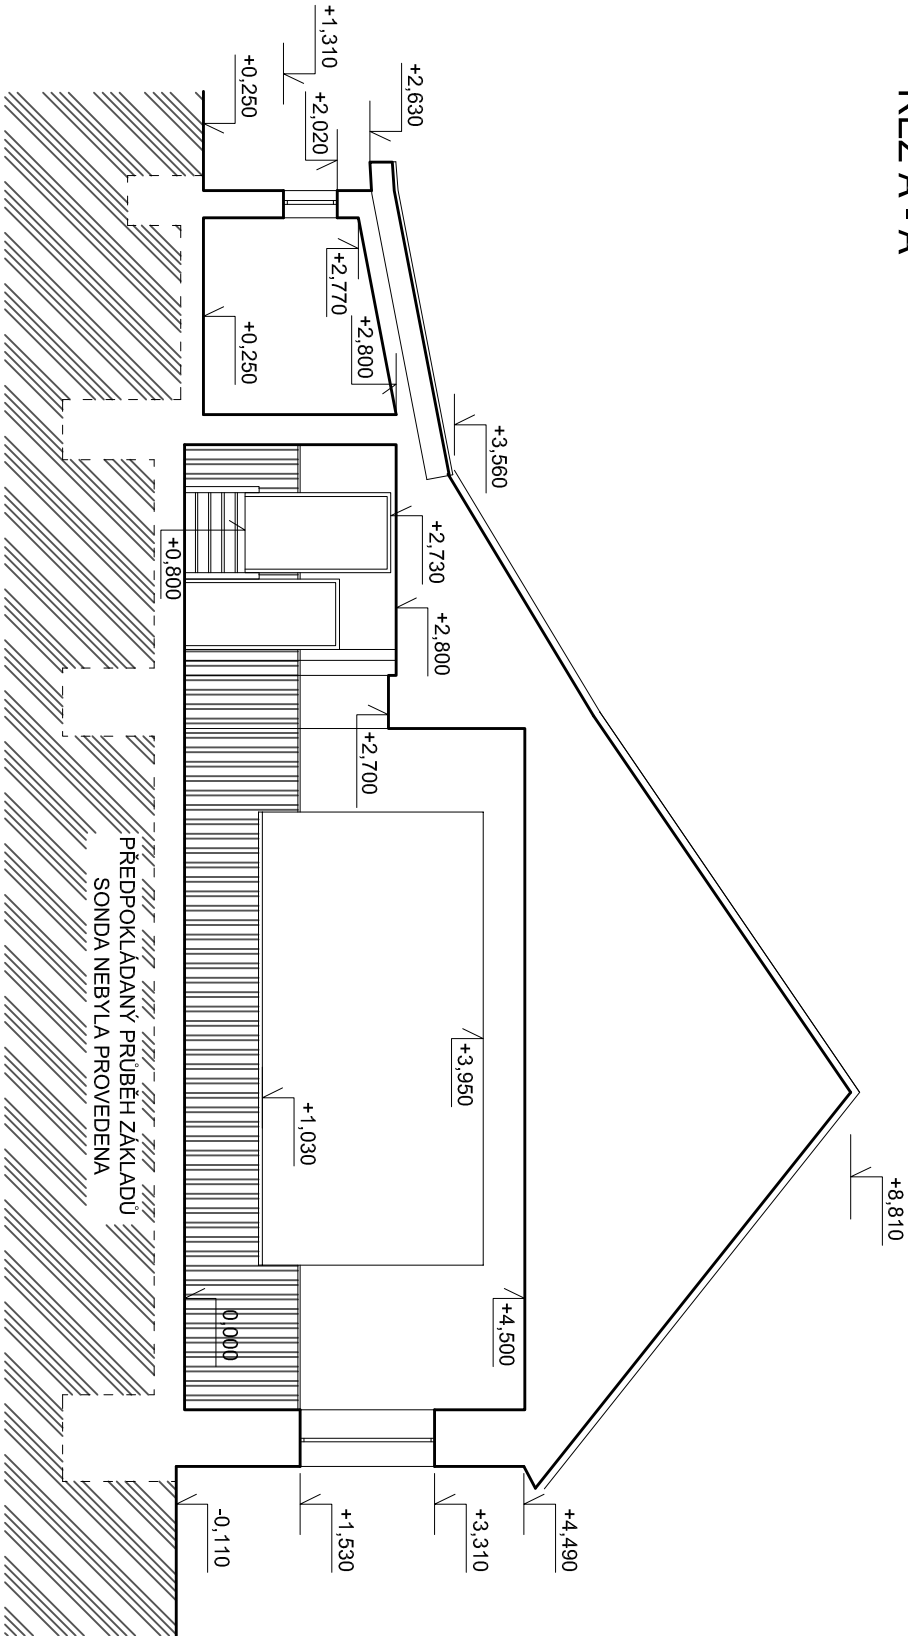

ŘEZ B - B

ječmen studio - MgrA., Ing. arch. Lukáš Blažek, Bořivojova 1, 779 00 Olomouc, ČKA 03 674, lukasblazek@jecmen.com

tel. +420 608 480 997, IČ: 739 51 455, DIČ CZ8006245313

ARCHITEKT: MgrA., Ing. arch. Lukáš Blažek


VYPRACOVAL: Ing. arch. Eva Blažková, MgrA., Ing. arch. Lukáš Blažek, Ing. arch. Pavel Pecháček

INVESTOR: Obec Suchobrdy u Miroslaví, IČ: 00637599

AKCE: ZAMĚŘENÍ OBJEKTU SOKOLOVNY

parc. č. st. 39/1, 39/2, 172, k. ú. Suchobrdy u Miroslaví

ŘEZ A - A, ŘEZ B - B

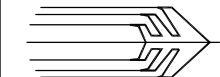

www.jecmen.com

ČÍSLO ZAKÁZKY 20120304

DATUM 04/2012

FORMÁT A3

MĚŘÍTKO 1:100

ČÍSLO PŘÍLOHY 04