


PŮDORYS 1.N.P. M 1:100

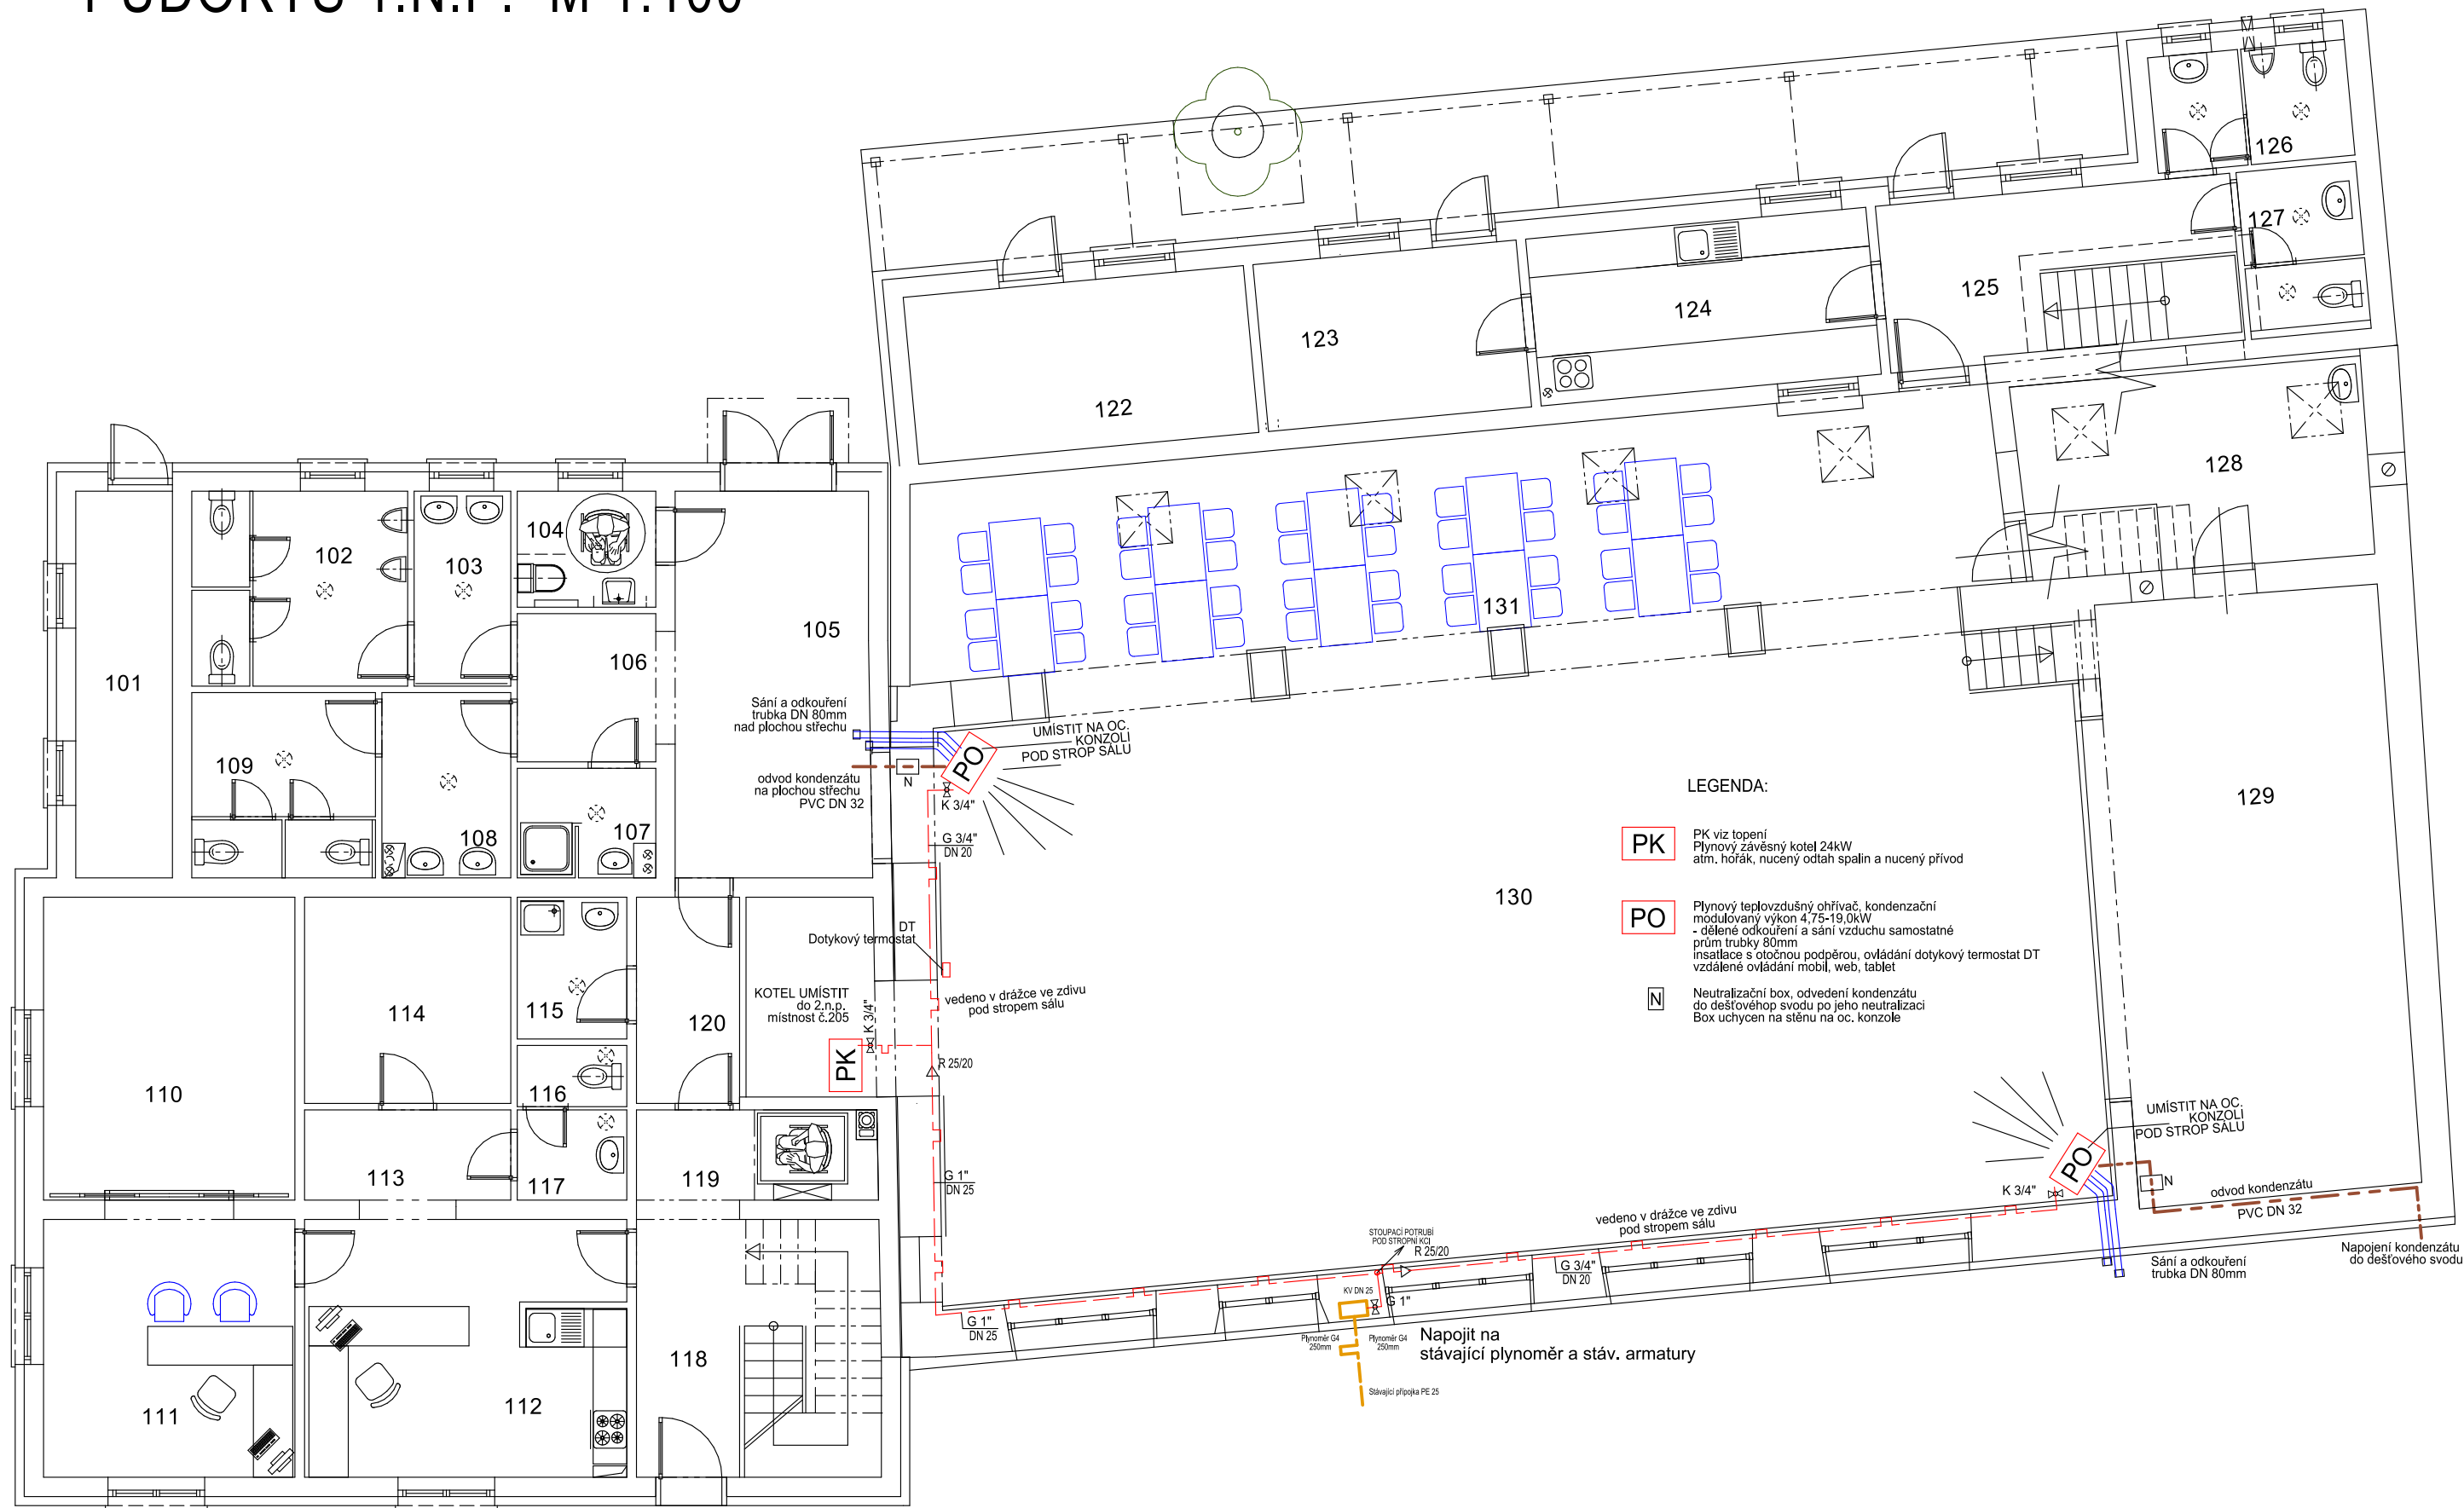

ZODP. PROJEKTANT		VYPRACOVAL	
Ing. Jaroslav Dvořák Dolní Česká 358/25 669 02 Znojmo		Ing. Radek Dřevěný stavební a inženýrská činnost Dolní Česká 358/25, 669 02 Znojmo IČ : 48923893	
KRAJ	Jihomoravský	OBEC	Suchohrdly u Miroslavi
INVESTOR	Obec Suchohrdly u Miroslavi, č.p. 86 671 72 Miroslav		ČÍSLO ZAK.
STAVBA	Modernizace multifunkčního domu Suchohrdly u Miroslavi		
OBJEKT	S01 - HLAVNÍ OBJEKT	STUPĚN	projekt
ČÁST PROJEKTU	D VÝKRESOVÁ DOKUMENTACE D1.4 Technika prostředí staveb	MÉRITKO	M1:100
OBSAH	Půdorys plynoinstalace		Č. VÝKRESU D.1.4.7