

POPIS ROZVADĚČE RH

TYP PROVEDENÍ: OCEL.PLECH. ROZVÁDĚČ ,výrobce :SCHRACK
Modul M2000 pod omítku

KRYTÍ: IP30/20

ROZMĚRY: ŠxVxH 800X1600X250
ponechána rezerva pro zařízení fotovoltaiky

PŘÍVOD: SPODEM

VÝVODY: VRCHEM

NAPÁJENÍ: 3 PEN ~ 50Hz 3x230V/400V TN-C

VÝVODY: 3 NPE ~ 50Hz 3x230V/400V TN-C-S

PROPOŽÁRNÍ ÚPRAVA: EI30

OCHRANNÉ OPATŘENÍ: AUTOMATICKÉ ODPOJENÍ OD ZDROJE DLE NORMY ČSN 33 2000-4-41 ed.3:

čl. 411.1: -ZÁKLADNÍ OCHRANA (OCHRANA PŘED PŘÍMÝM DOTYKEM NEBO LI
PŘED DOTYKEM ŽIVÝCH ČÁSTÍ) JE ZAJIŠTĚNA:

- IZOLACÍ ŽIVÝCH ČÁSTÍ , PŘEPÁŽKAMI , KRYTY

-OCHRANA PŘI PORUŠE (OCHRANA PŘED DOTYKEM NEŽIVÝCH ČÁSTÍ)
JE ZAJIŠTĚNA:

- OCHRANNÝM POSPOJOVÁNÍM A AUTOMATICKÝM ODPOJENÍM
V PŘÍPADĚ PORUCHY

NA DVEŘÍCH UMÍSTIT VÝSTRAŽNOU TABULKU

Z VNITŘNÍ STRANY DVEŘÍ OSADIT KAPSU (nalepit) NA DOKUMENTACI

Vypracoval: Roman Hagara

Schválil:

Datum : 25/6/22

AKCE:

Komunitní centrum
Suchohrdly u Miroslavi

Investor: obec Suchohrdly u Miroslavi

Obsah:


RH

č.v.8

List:

1

3 PEN ~ 50Hz 3x230V/400V TN-C / 3 NPE ~ 50Hz 3x230V/400V TN-C-S

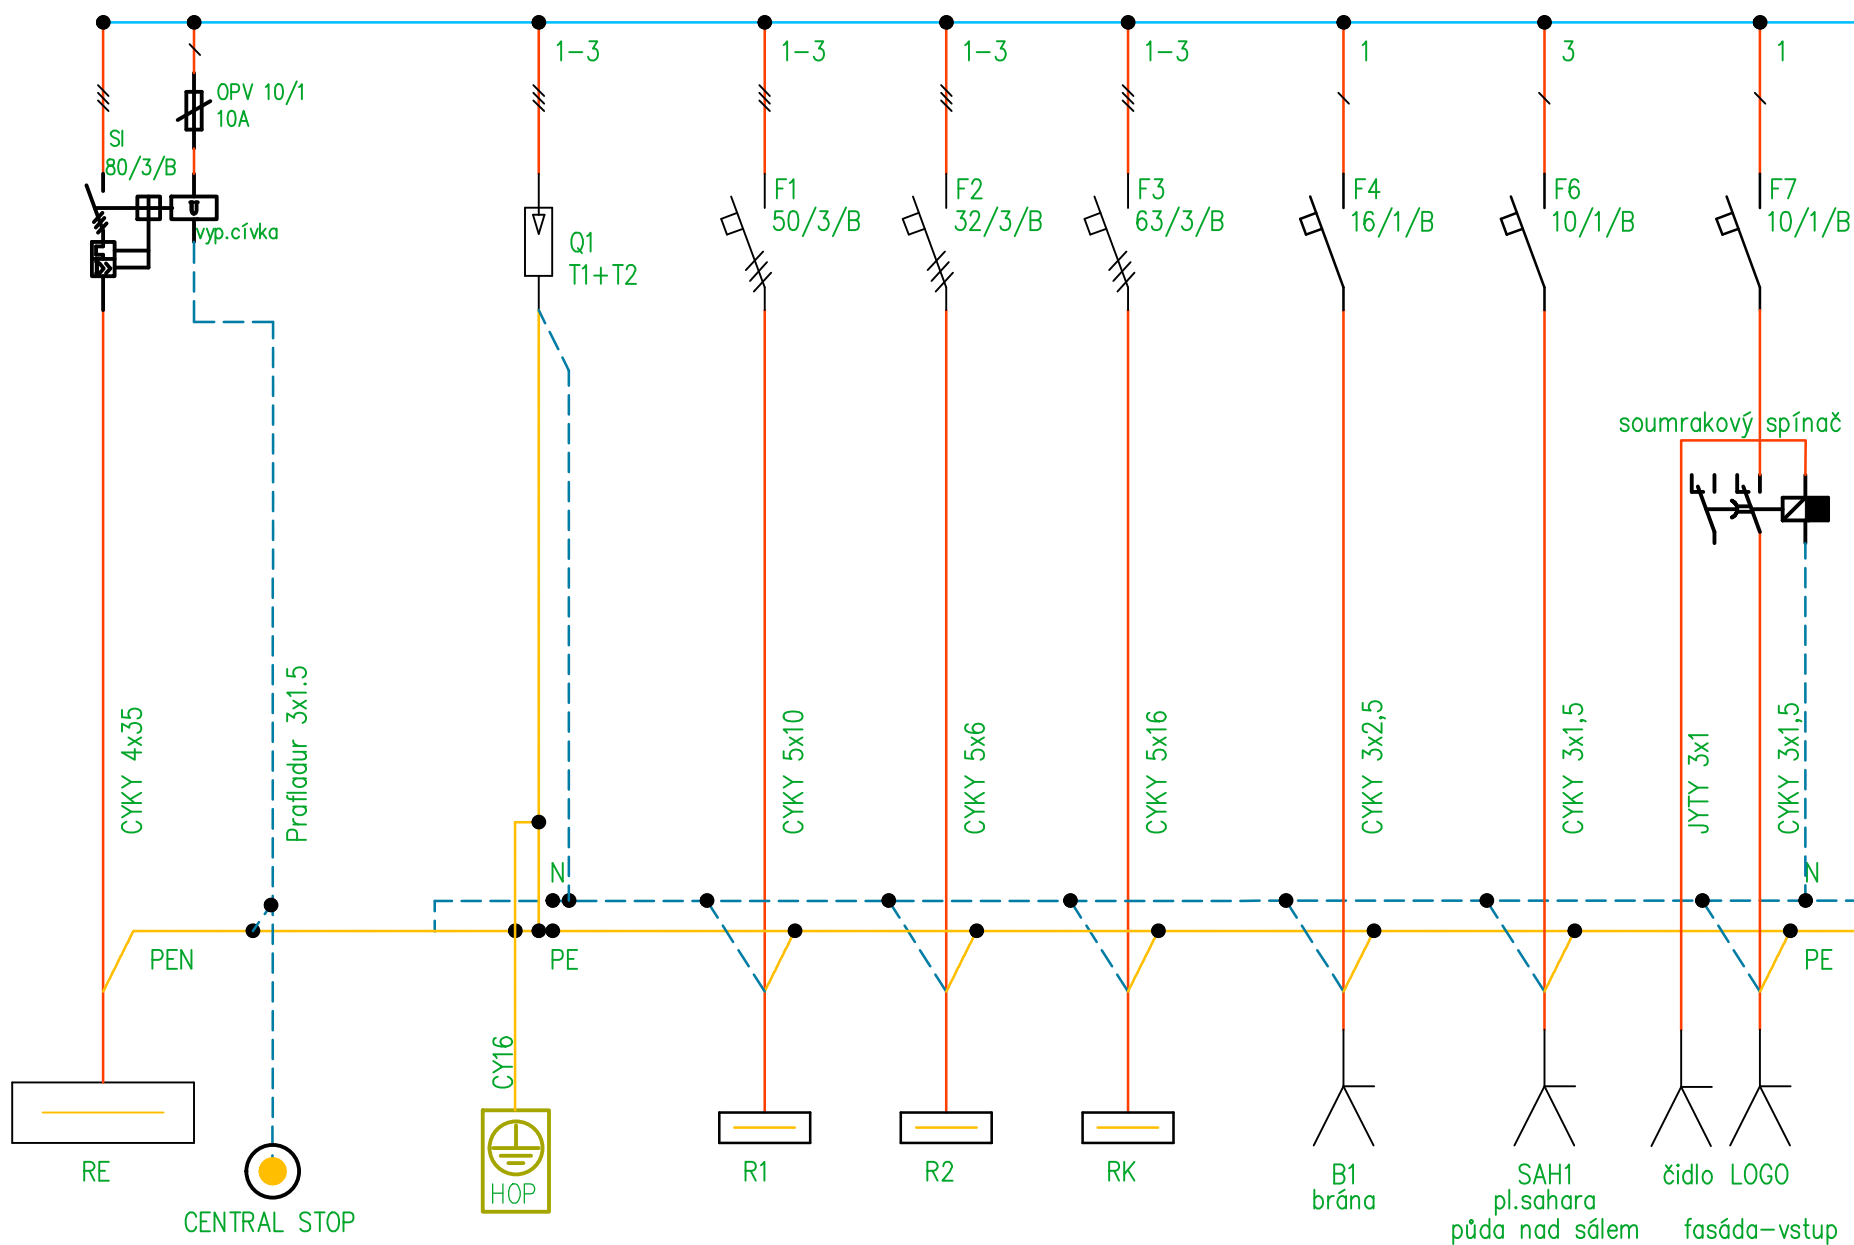

Vypracoval: Roman Hagara

Schválil:

Datum : 25/6/22

AKCE: Komunitní centrum
Suchohrdly u Miroslavi

Investor: obec Suchohrdly u Miroslavi

Obsah:


RH

č.v.8

List:

2


3 NPE ~ 50Hz 3x230V/400V TN-C-S

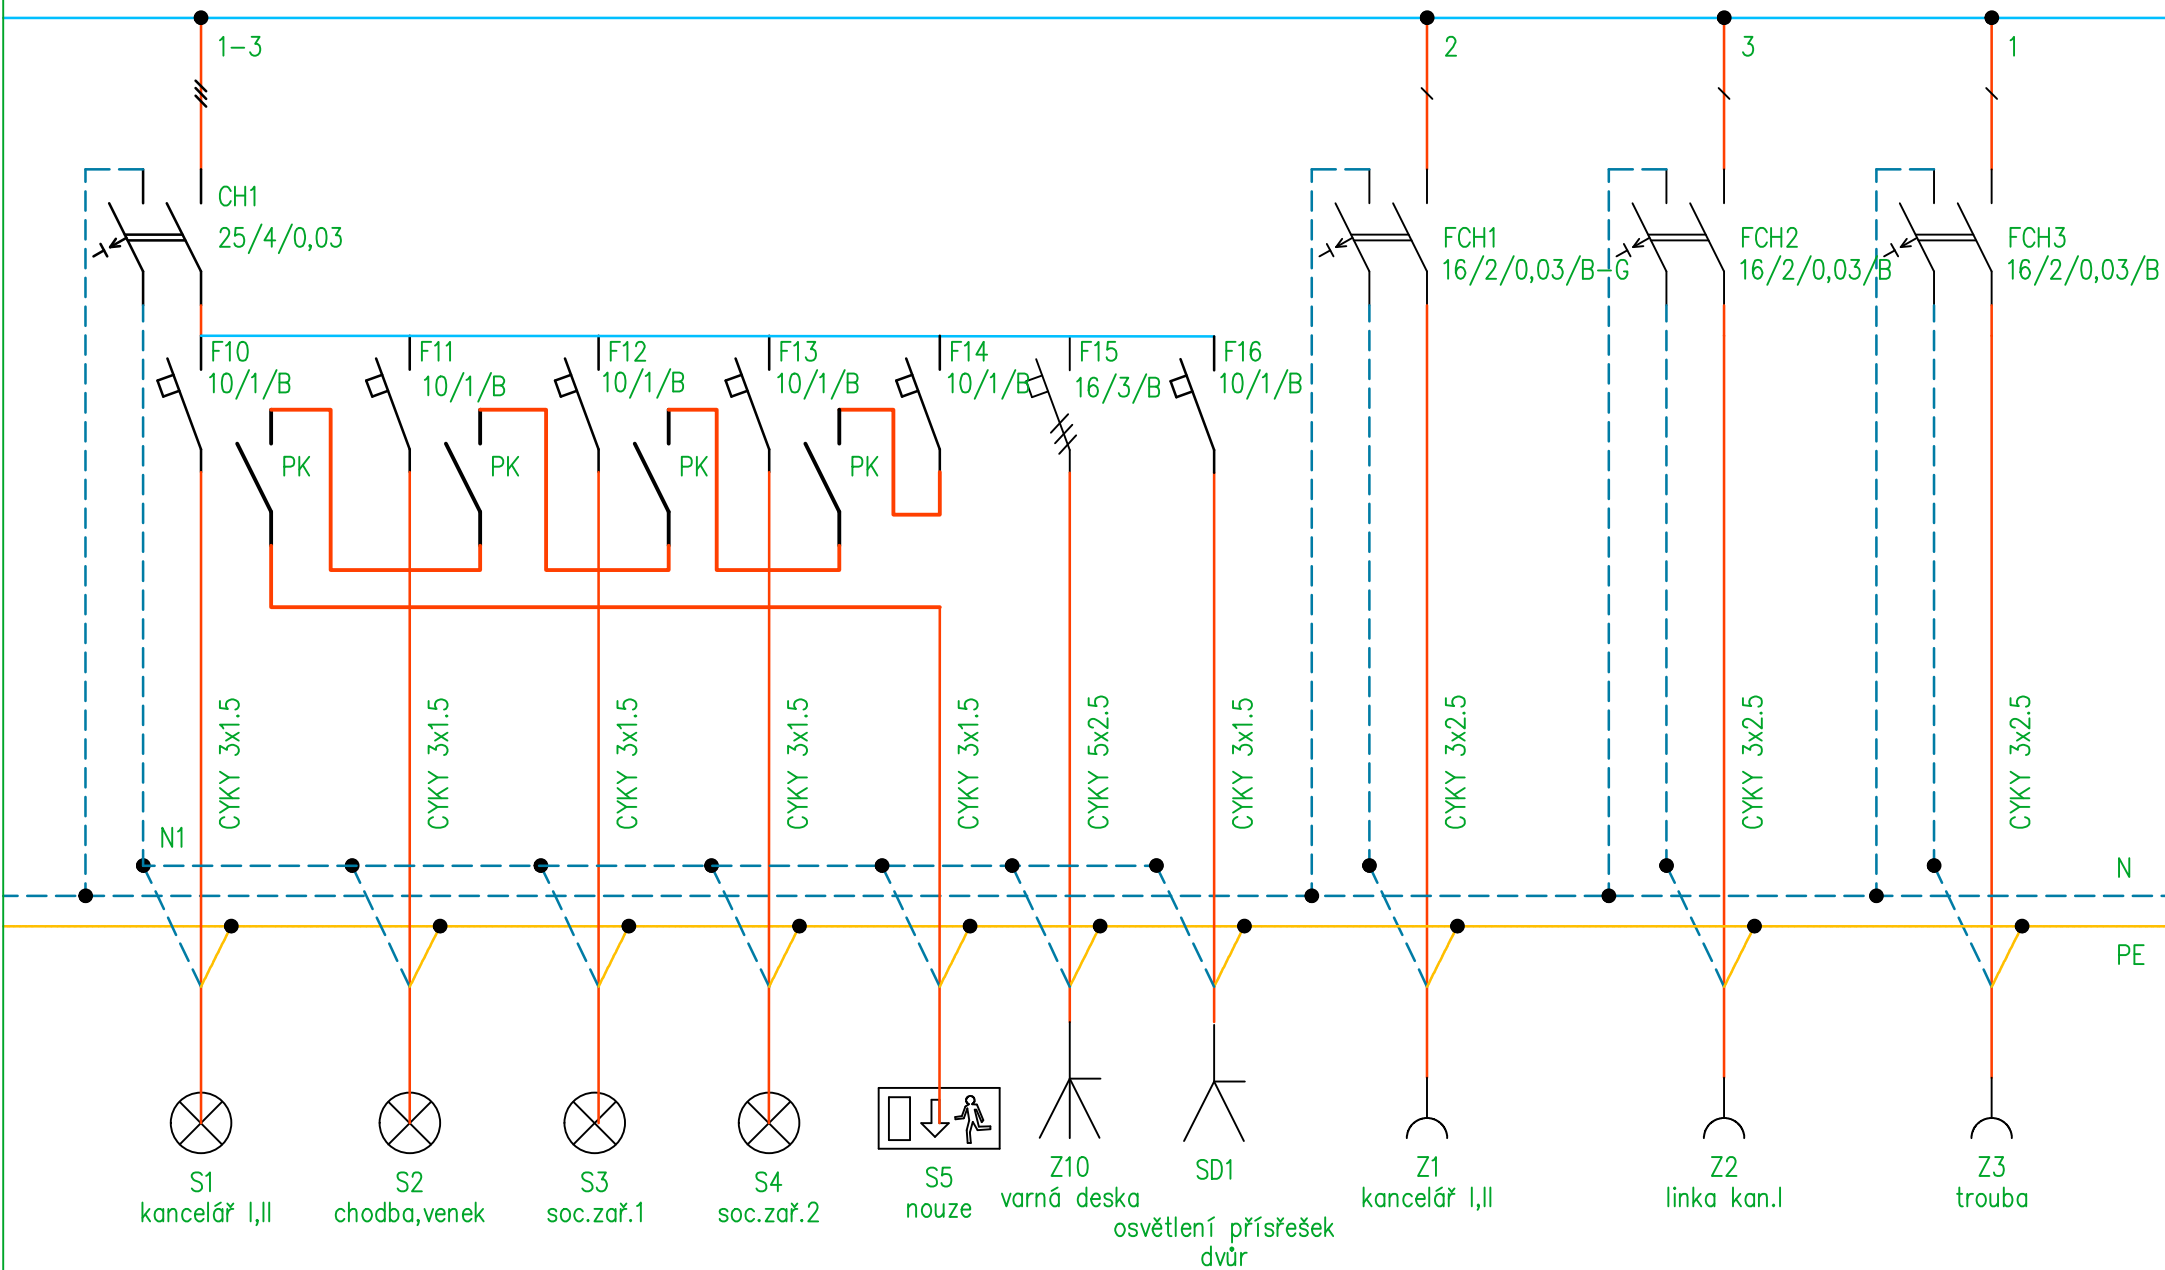

Vypracoval: Roman Hagara	AKCE: Komunitní centrum Suchohrdly u Miroslavi	Investor: obec Suchohrdly u Miroslavi	č.v.8
Schválil:		Obsah: RH	List: 3
Datum : 25/6/22			

3 NPE ~ 50Hz 3x230V/400V TN-C-S

ponechána rezerva pro zařízení fotovoltaiky

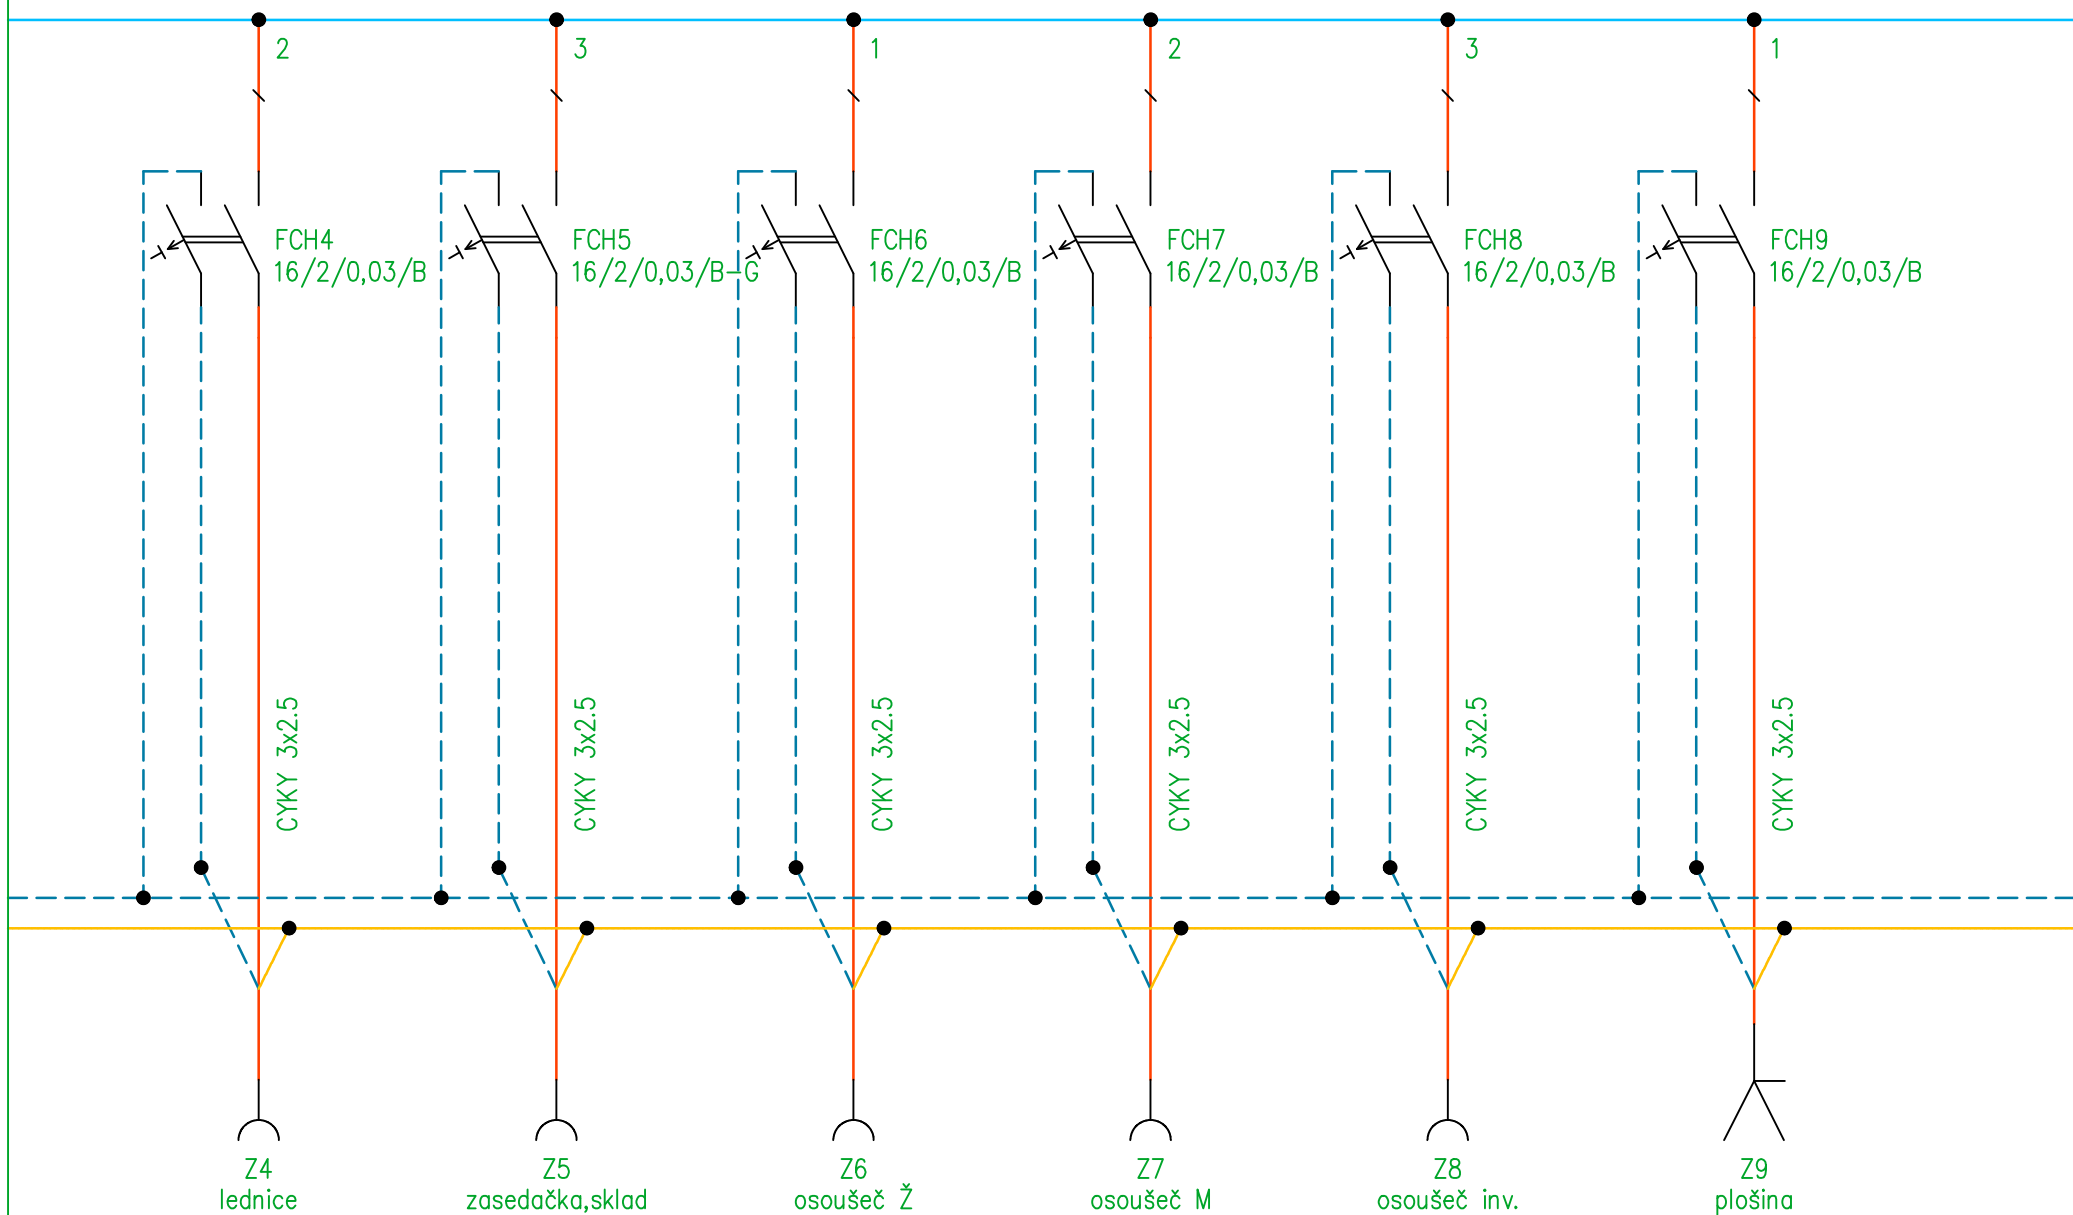

Vypracoval: Roman Hagara

Schválil:

Datum : 25/6/22

AKCE: Komunitní centrum
Suchohrdly u Miroslavi

Investor: obec Suchohrdly u Miroslavi

Obsah:

RH

č.v.8

List:

4