



schéma hlavních rozvodů

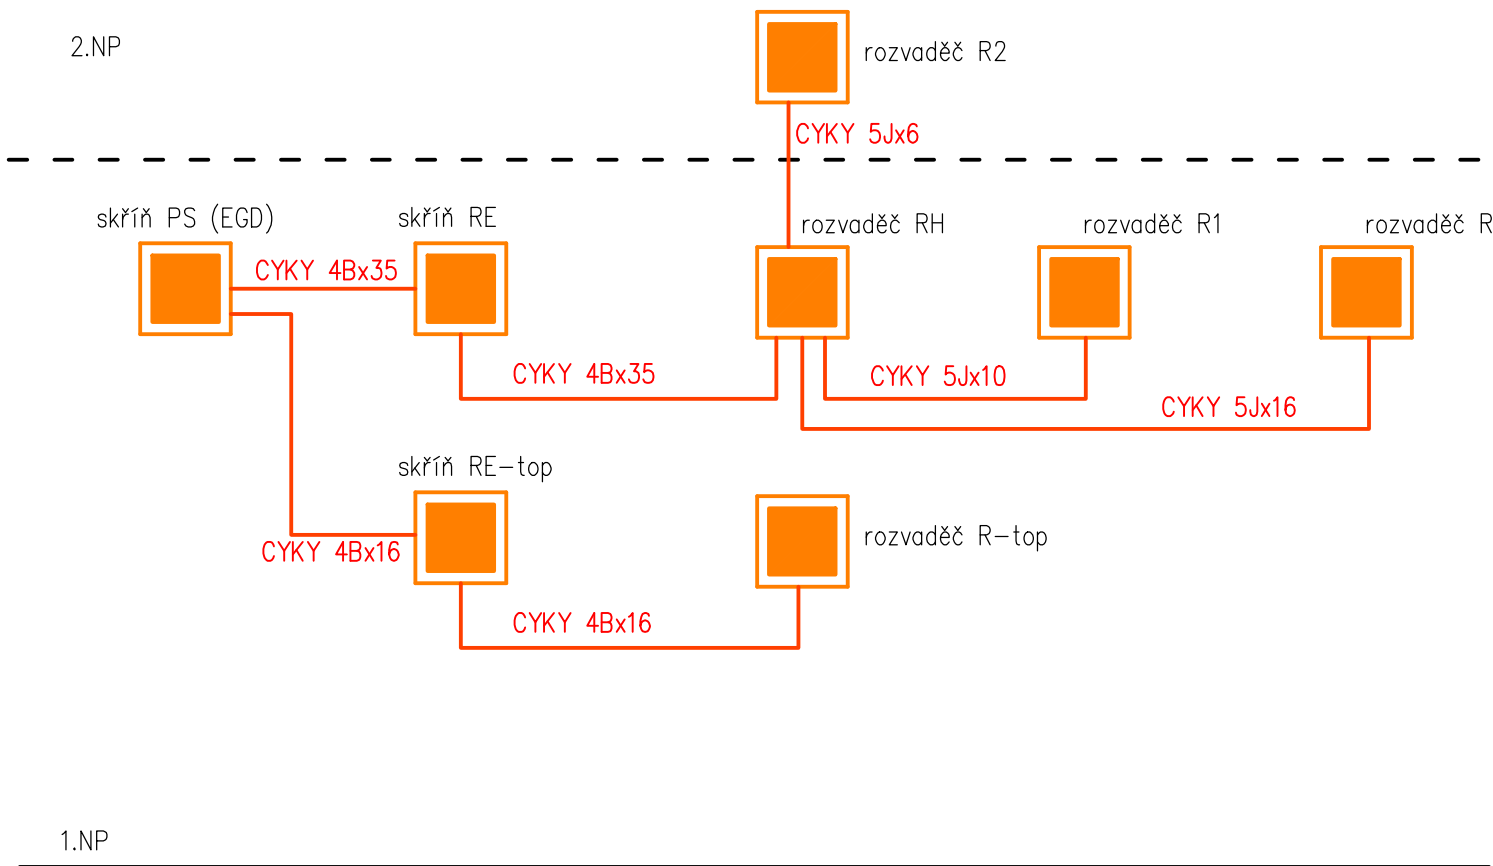

ochranné pospojování

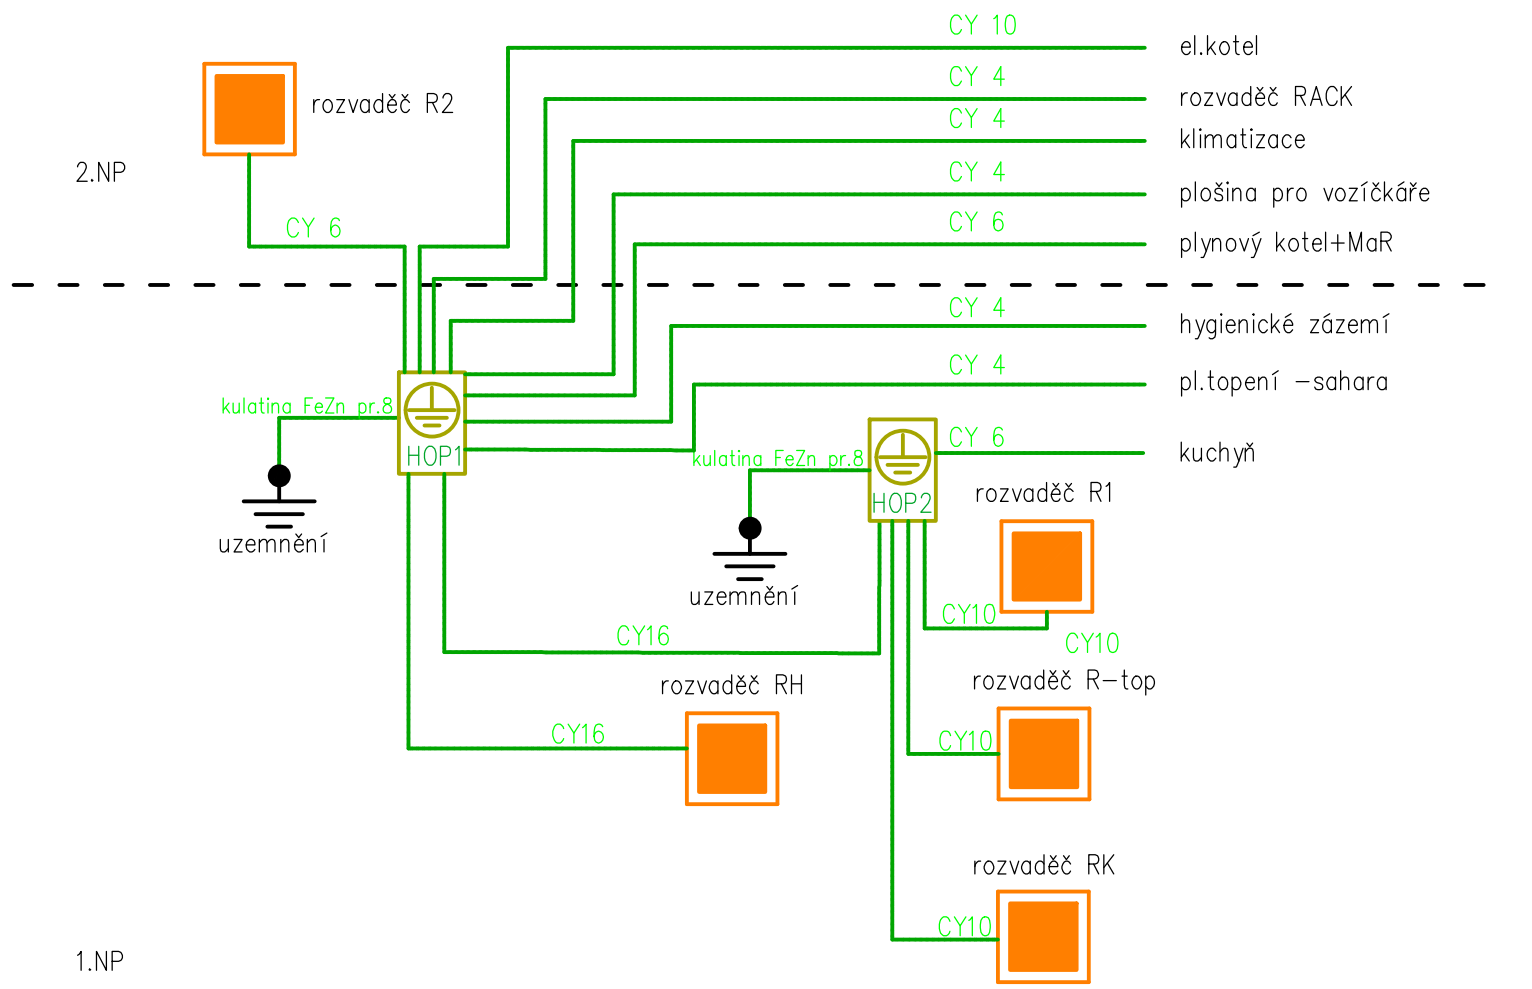

ZODP. PROJEKTANT Ing. Jaroslav Dvořák Dolní Česká 358/25 669 02 Znojmo		VYPRACOVAL  Roman Hagara projektování elektrických zařízení Rudoleckého 11/ 669 02 Znojmo		
KRAJ	Jihomoravský	OBEC Suchohrdly u Miroslavi	ČÍSLO ZAK.	
INVESTOR	Obec Suchohrdly u Miroslavi, č.p. 86 671 72 Miroslav		DATUM	1.7.2022
STAVBA  Komunitní centrum Suchohrdly u Miroslavi				
OBJEKT	S01 - HLAVNÍ OBJEKT	STUPEŇ	UR+DSP	
		MĚŘITKO		
ČÁST PROJEKTU	D VÝKRESOVÁ DOKUMENTACE D1.4. elektroinstalce		KOPIE	Č. VÝKRESU  4
OBSAH	schéma hlavních rozvodů, pospojování			