




OLYMPTOY - 1NP

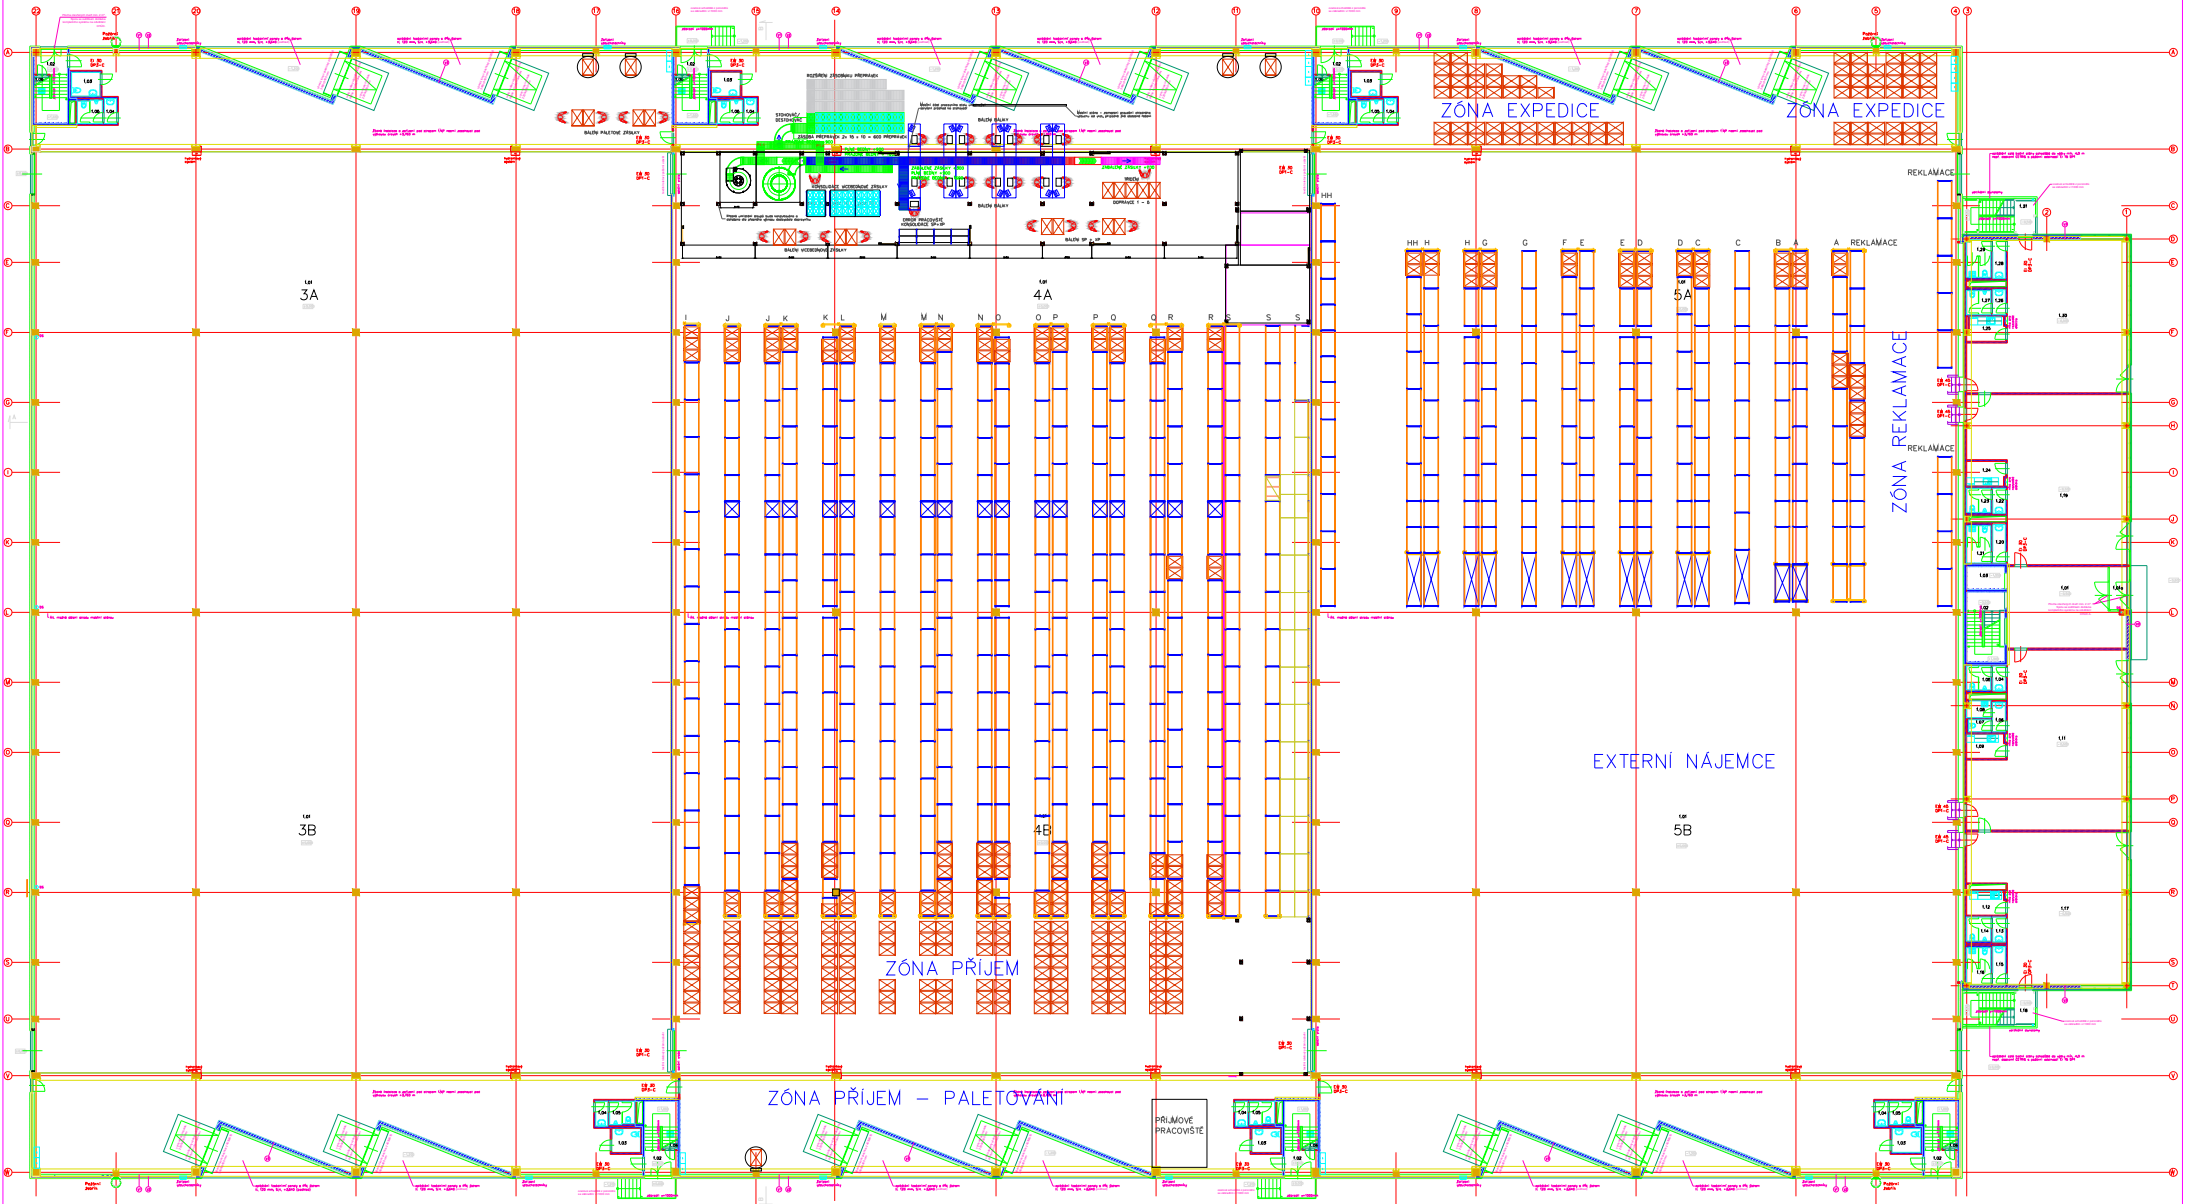

OLYMPTOY - 2NP

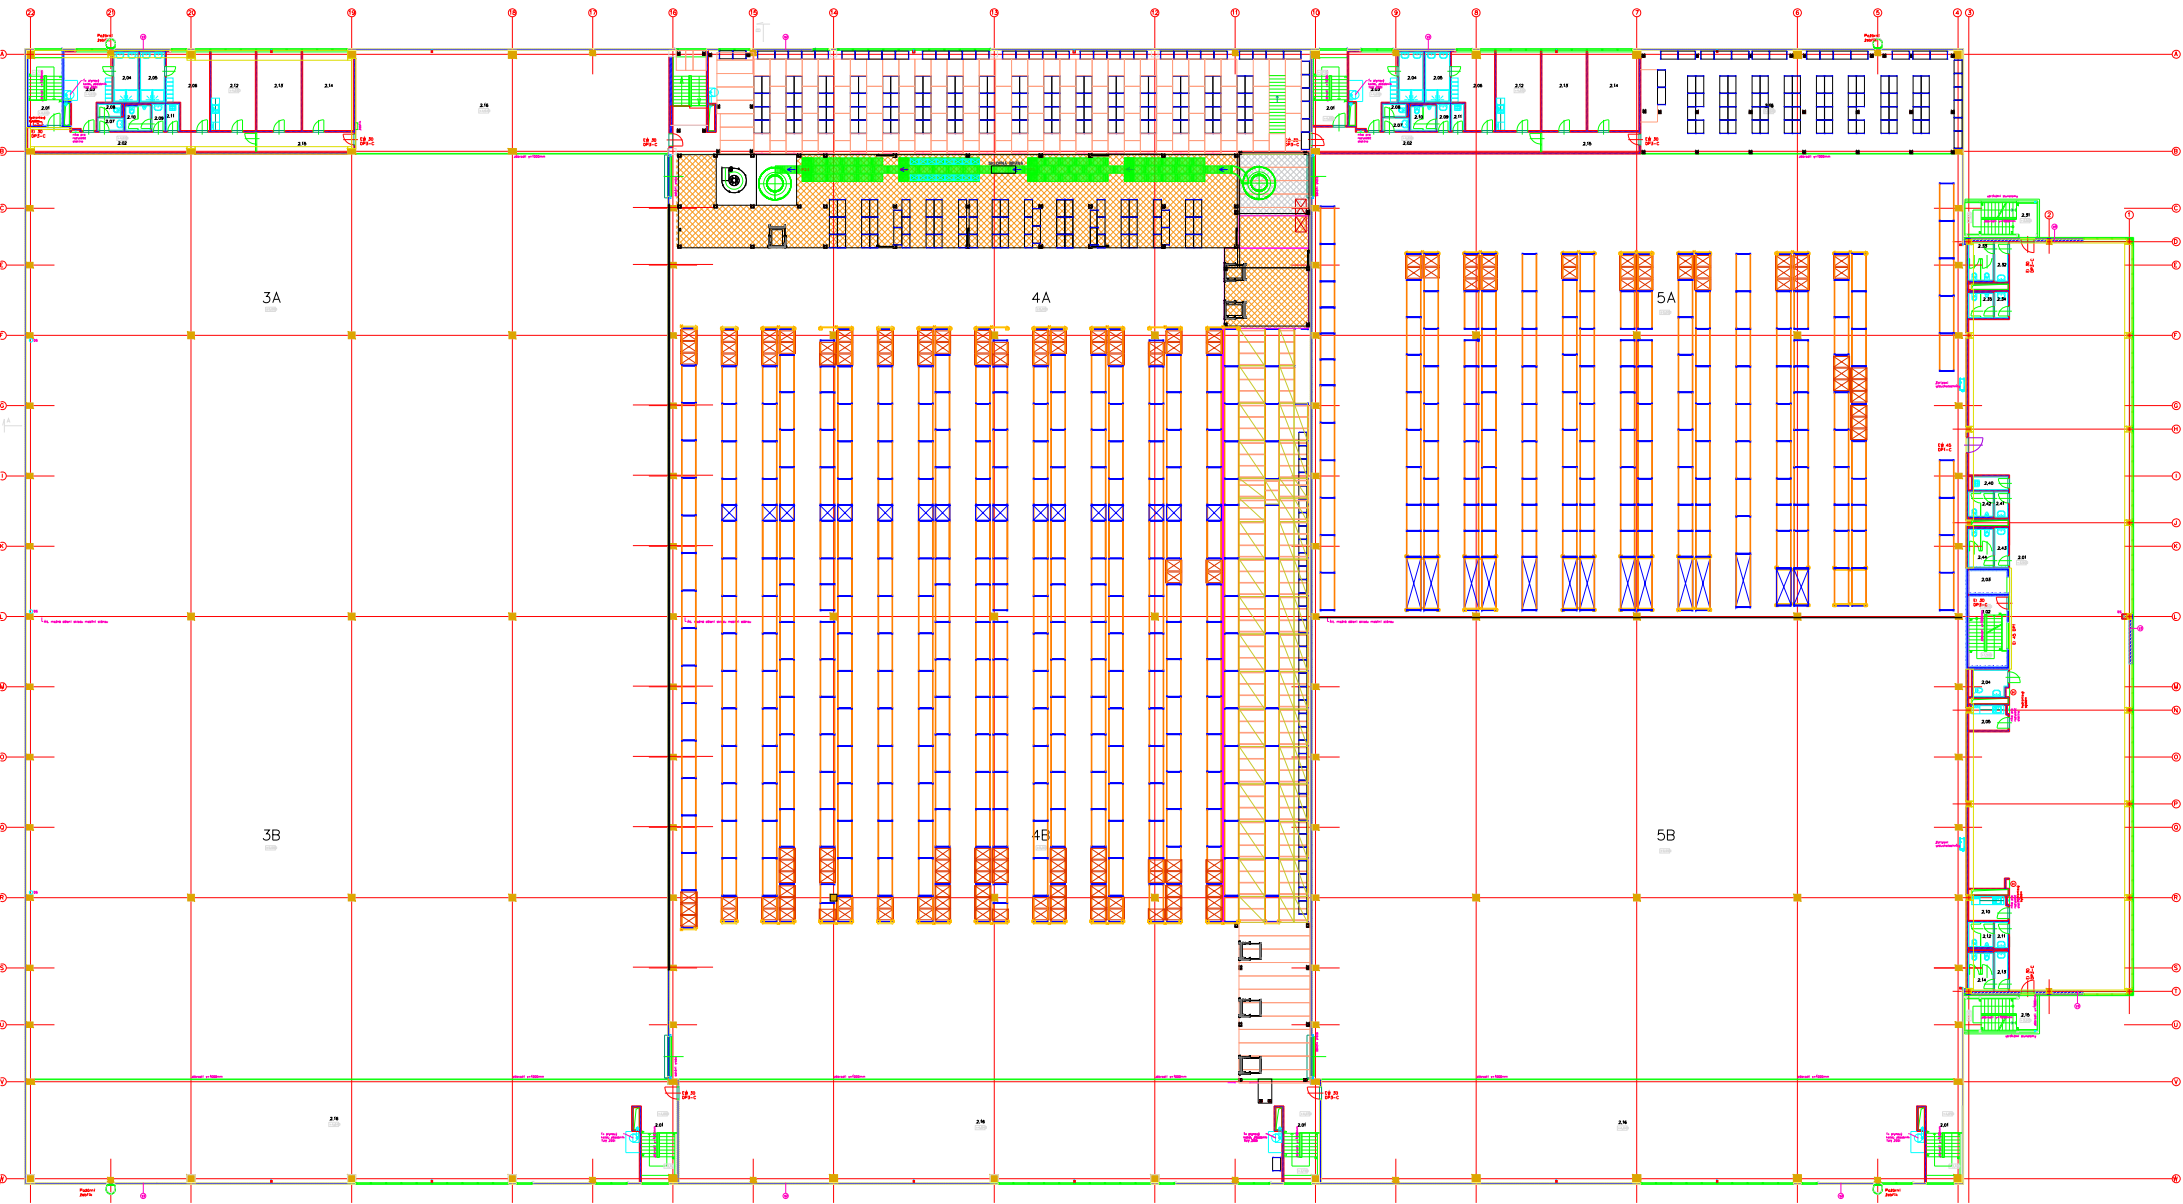


OLYMPTOY - 3NP

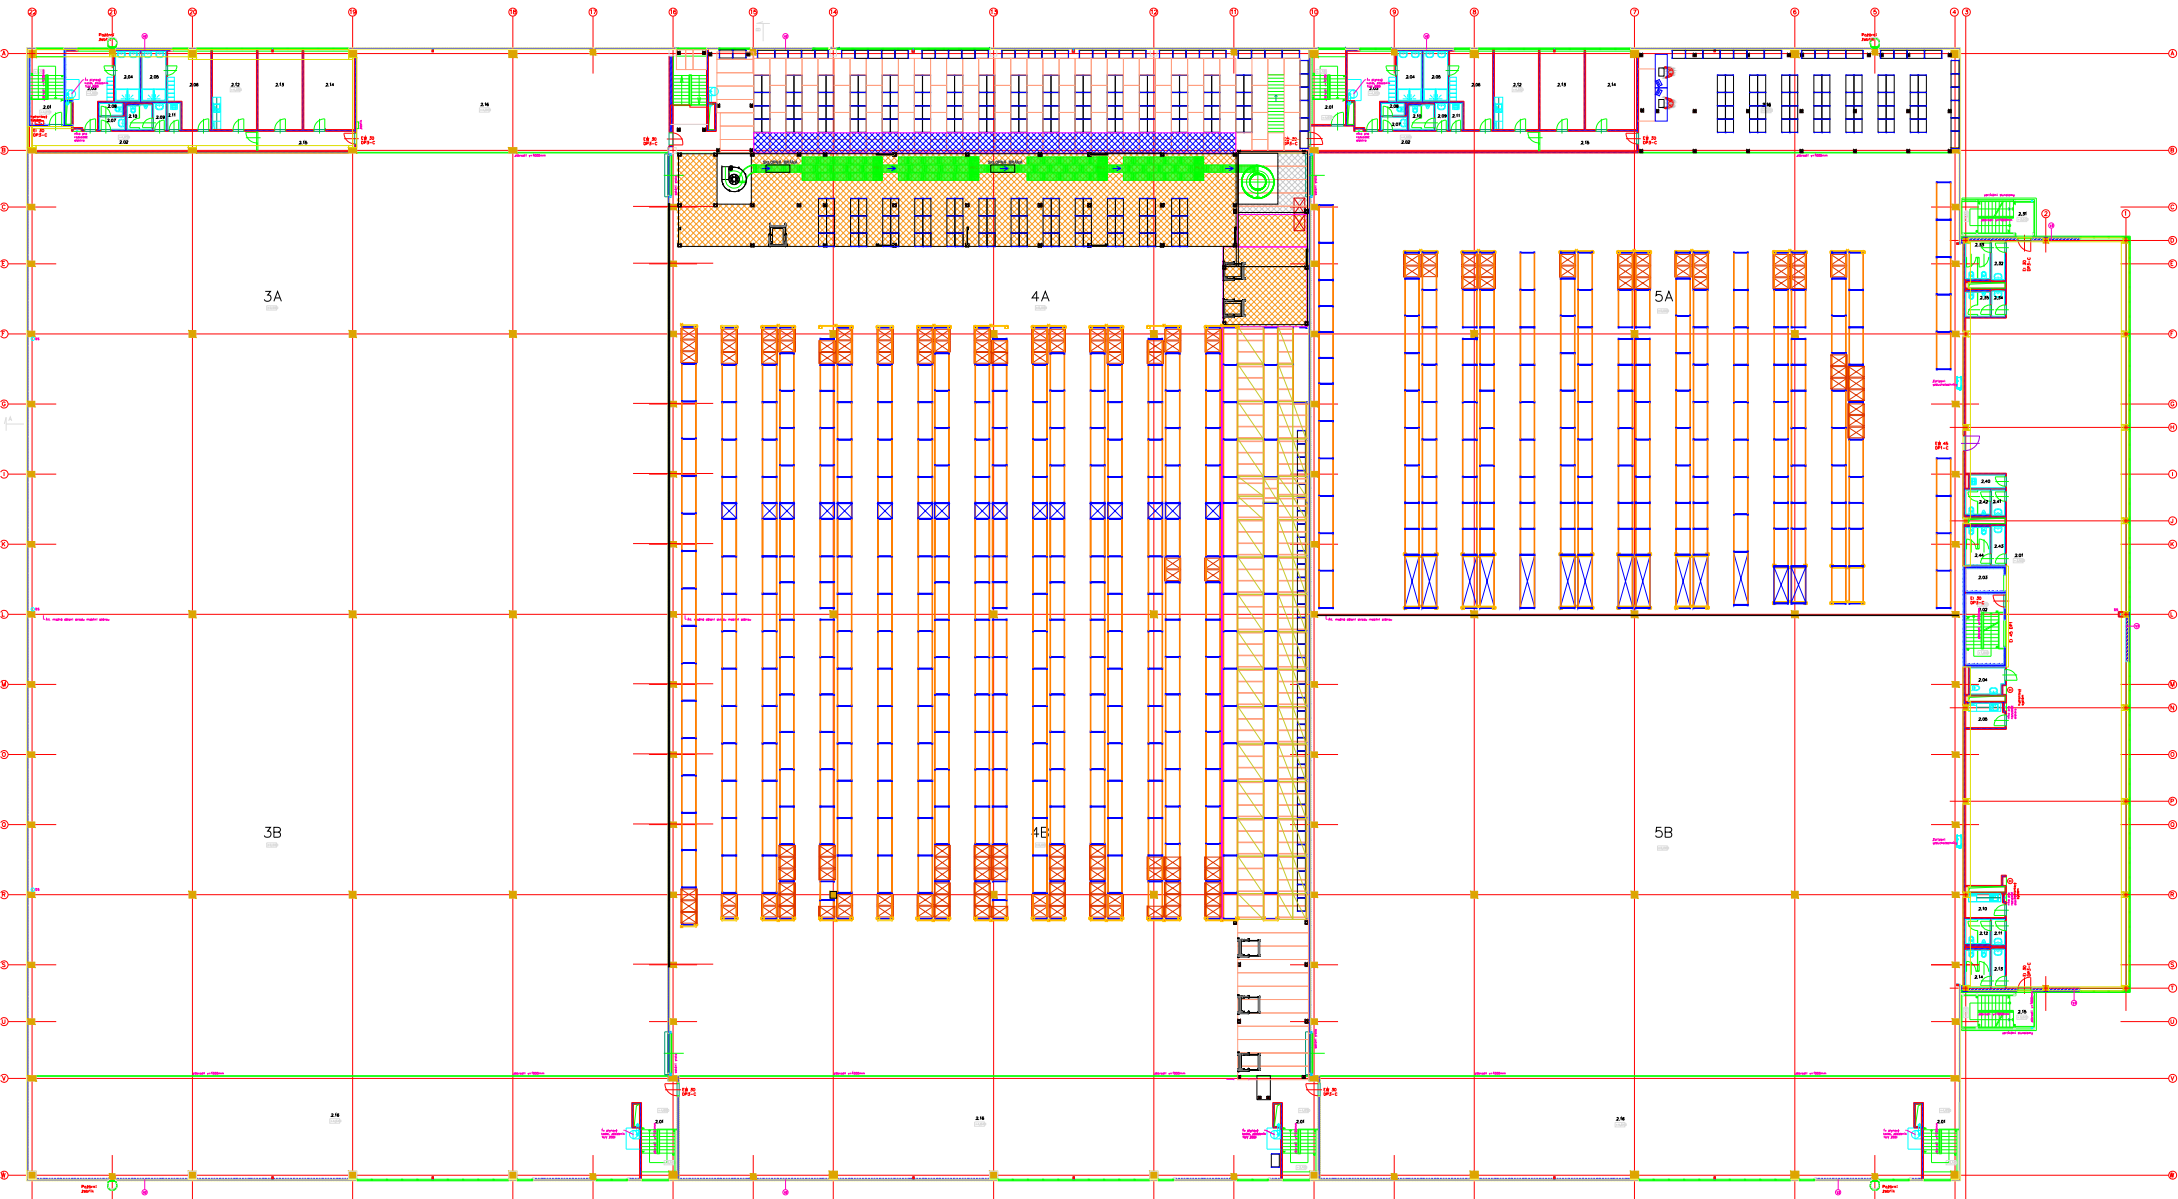


Řezy


poz.1

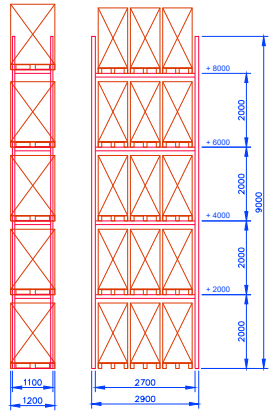


poz.2

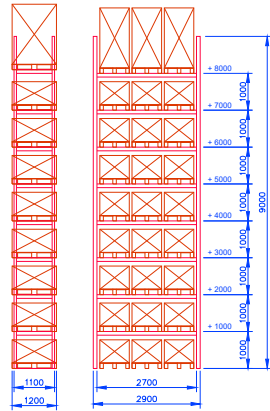


poz.3

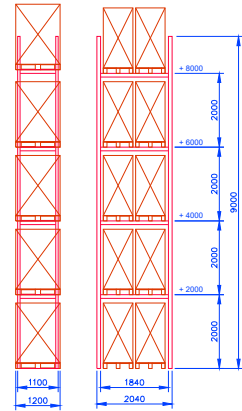


poz.4

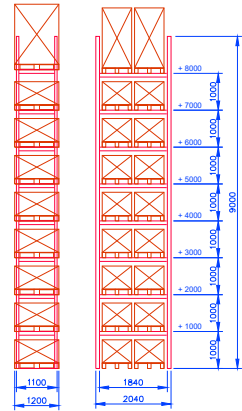


poz.5

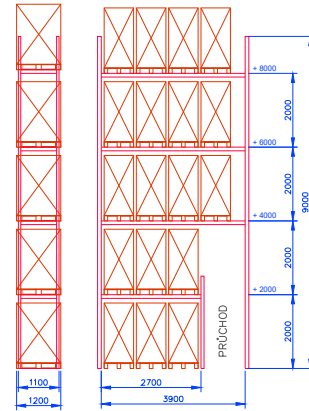


poz.6

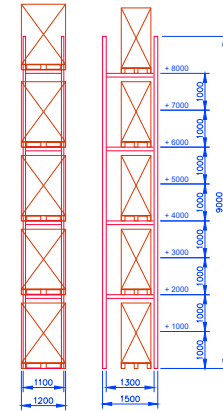


poz.7

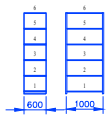


poz.9

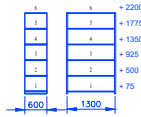


poz.8

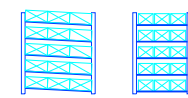


poz.10

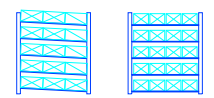


Dopravník

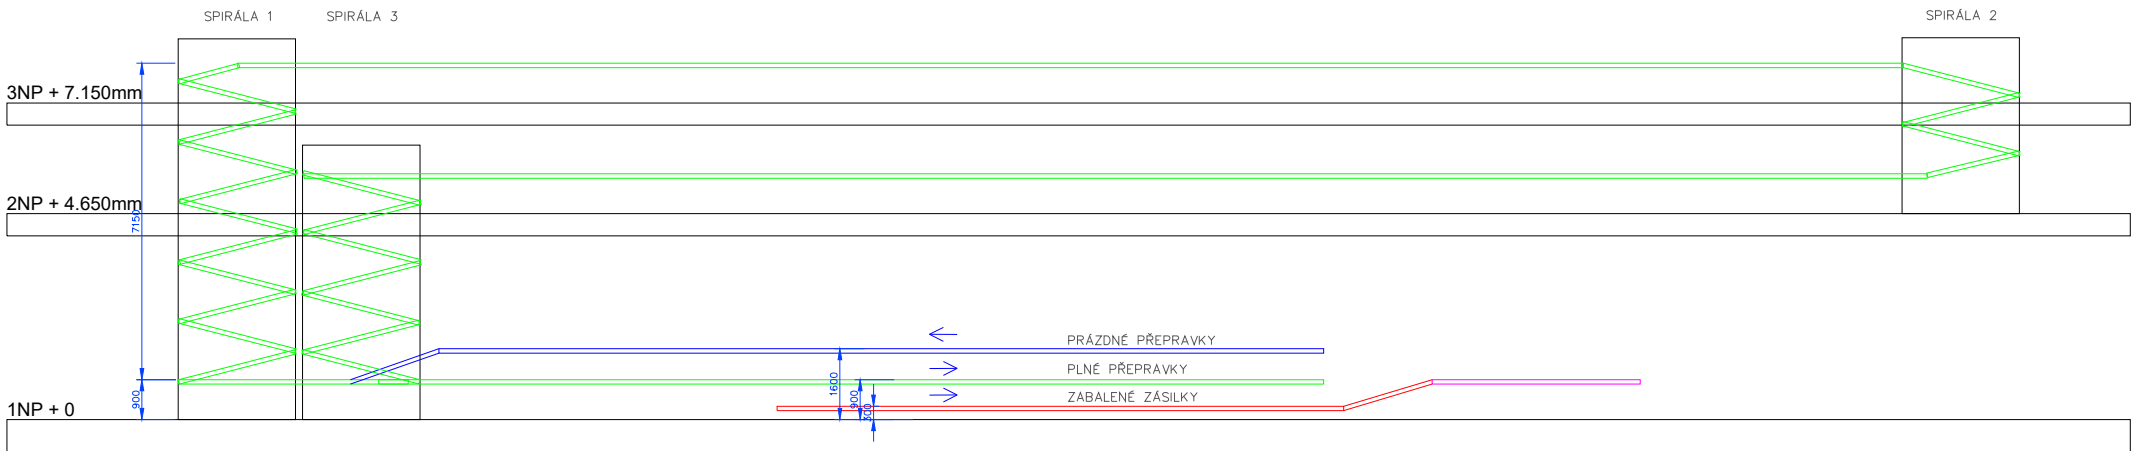

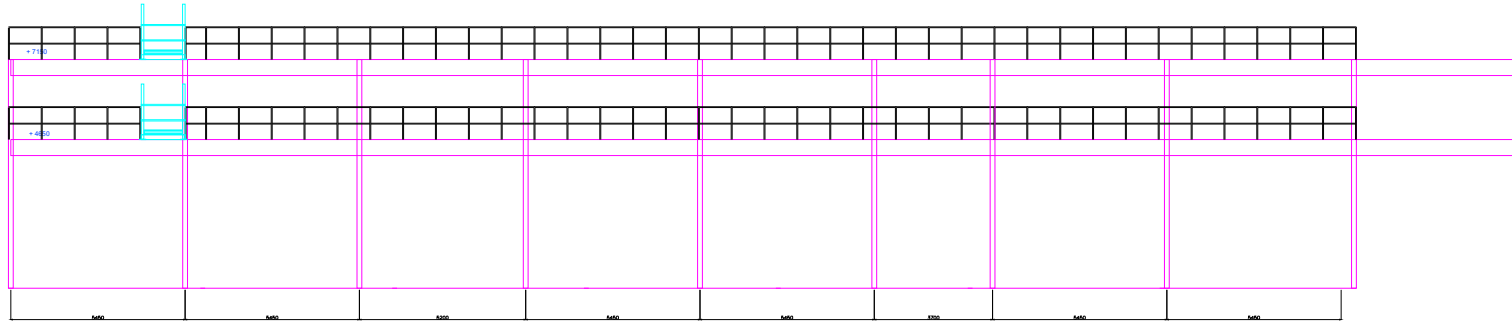


Mezanin
poz.10




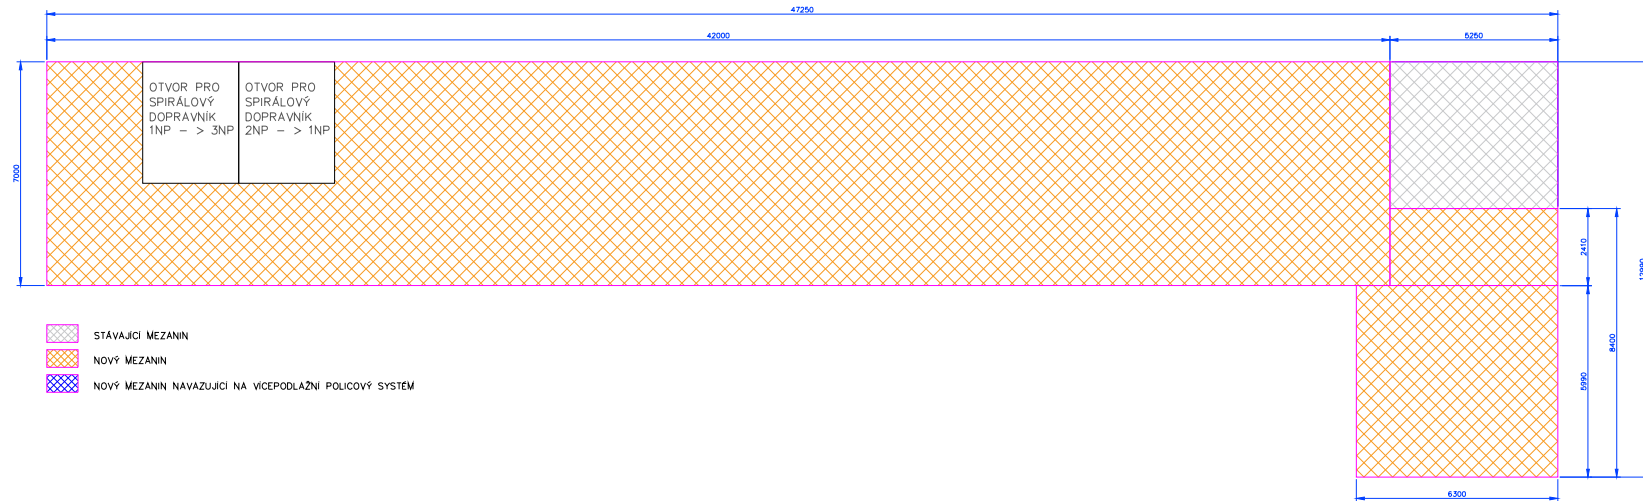


Mezanin 2NP




-  STÁVAJÍCÍ MEZANIN
-  NOVÝ MEZANIN
-  NOVÝ MEZANIN NAVAZUJÍCÍ NA VÍCEPDLAŽNÍ POLICOVÝ SYSTÉM

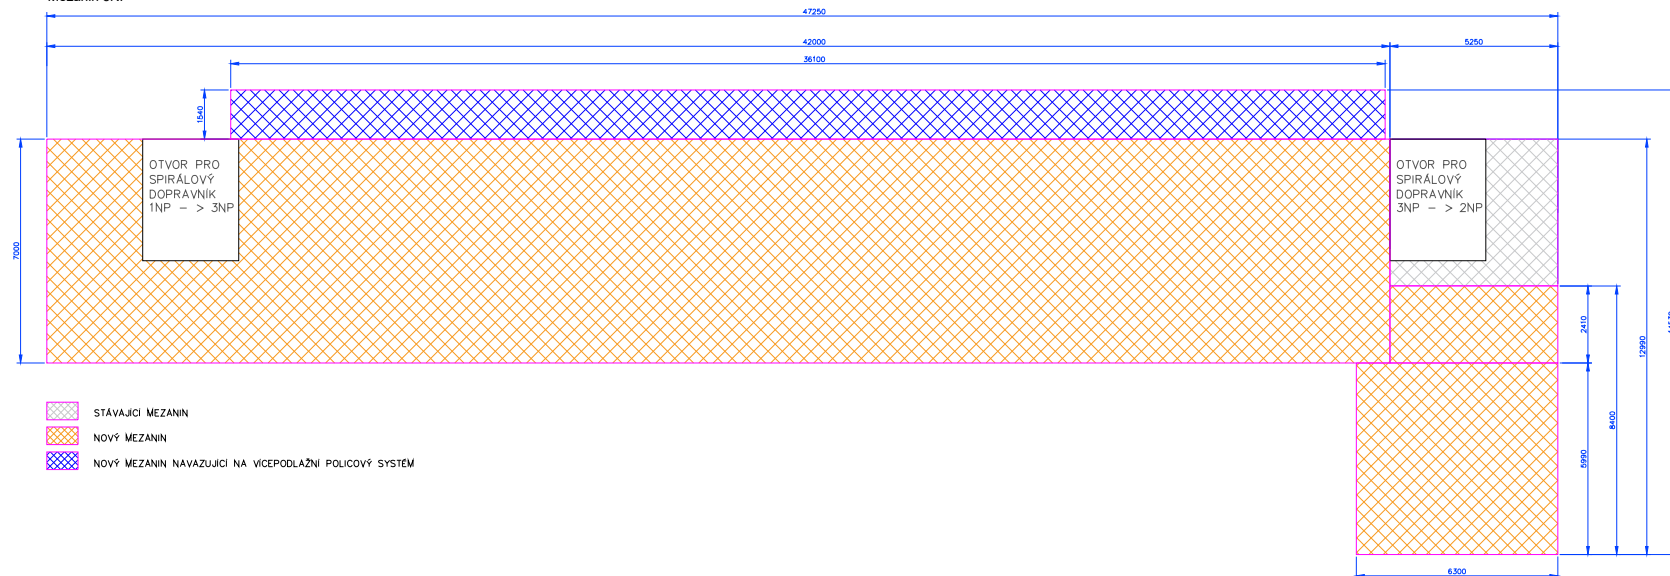Mezanin 3NP




-  STÁVAJÍCÍ MEZANIN
-  NOVÝ MEZANIN
-  NOVÝ MEZANIN NAVAZUJÍCÍ NA VÍCEPDLAŽNÍ POLICOVÝ SYSTÉM

DOPRAVNÍK - PRÁZDNÉ BEDNY +1600MM A +900MM

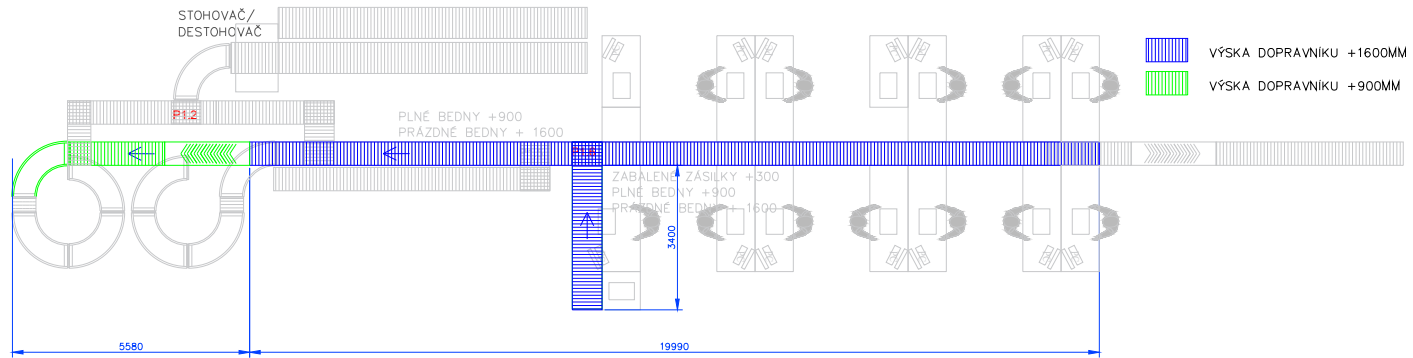

DOPRAVNÍK - PLNÉ BEDNY +900MM

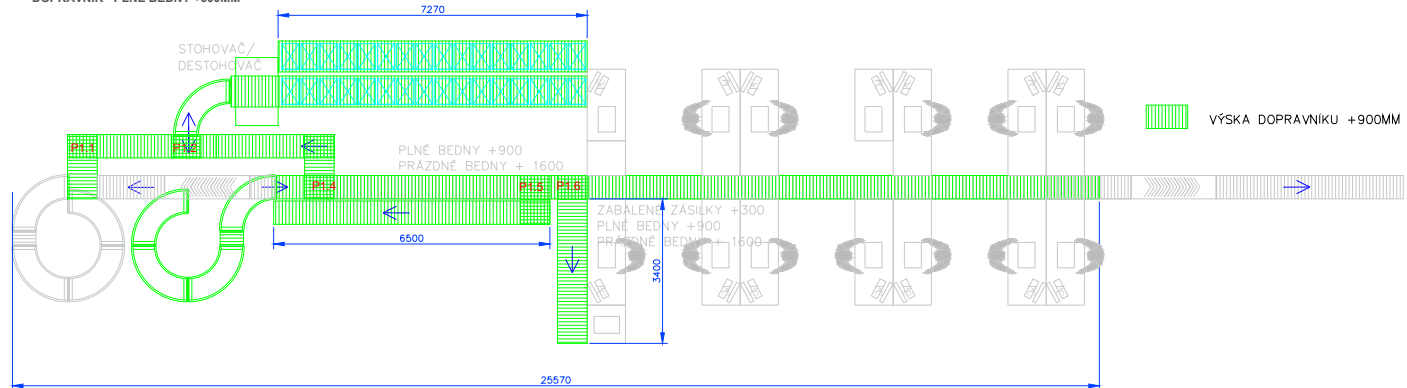

DOPRAVNÍK - ZABALENÉ ZÁSILKY +300MM A 900MM

