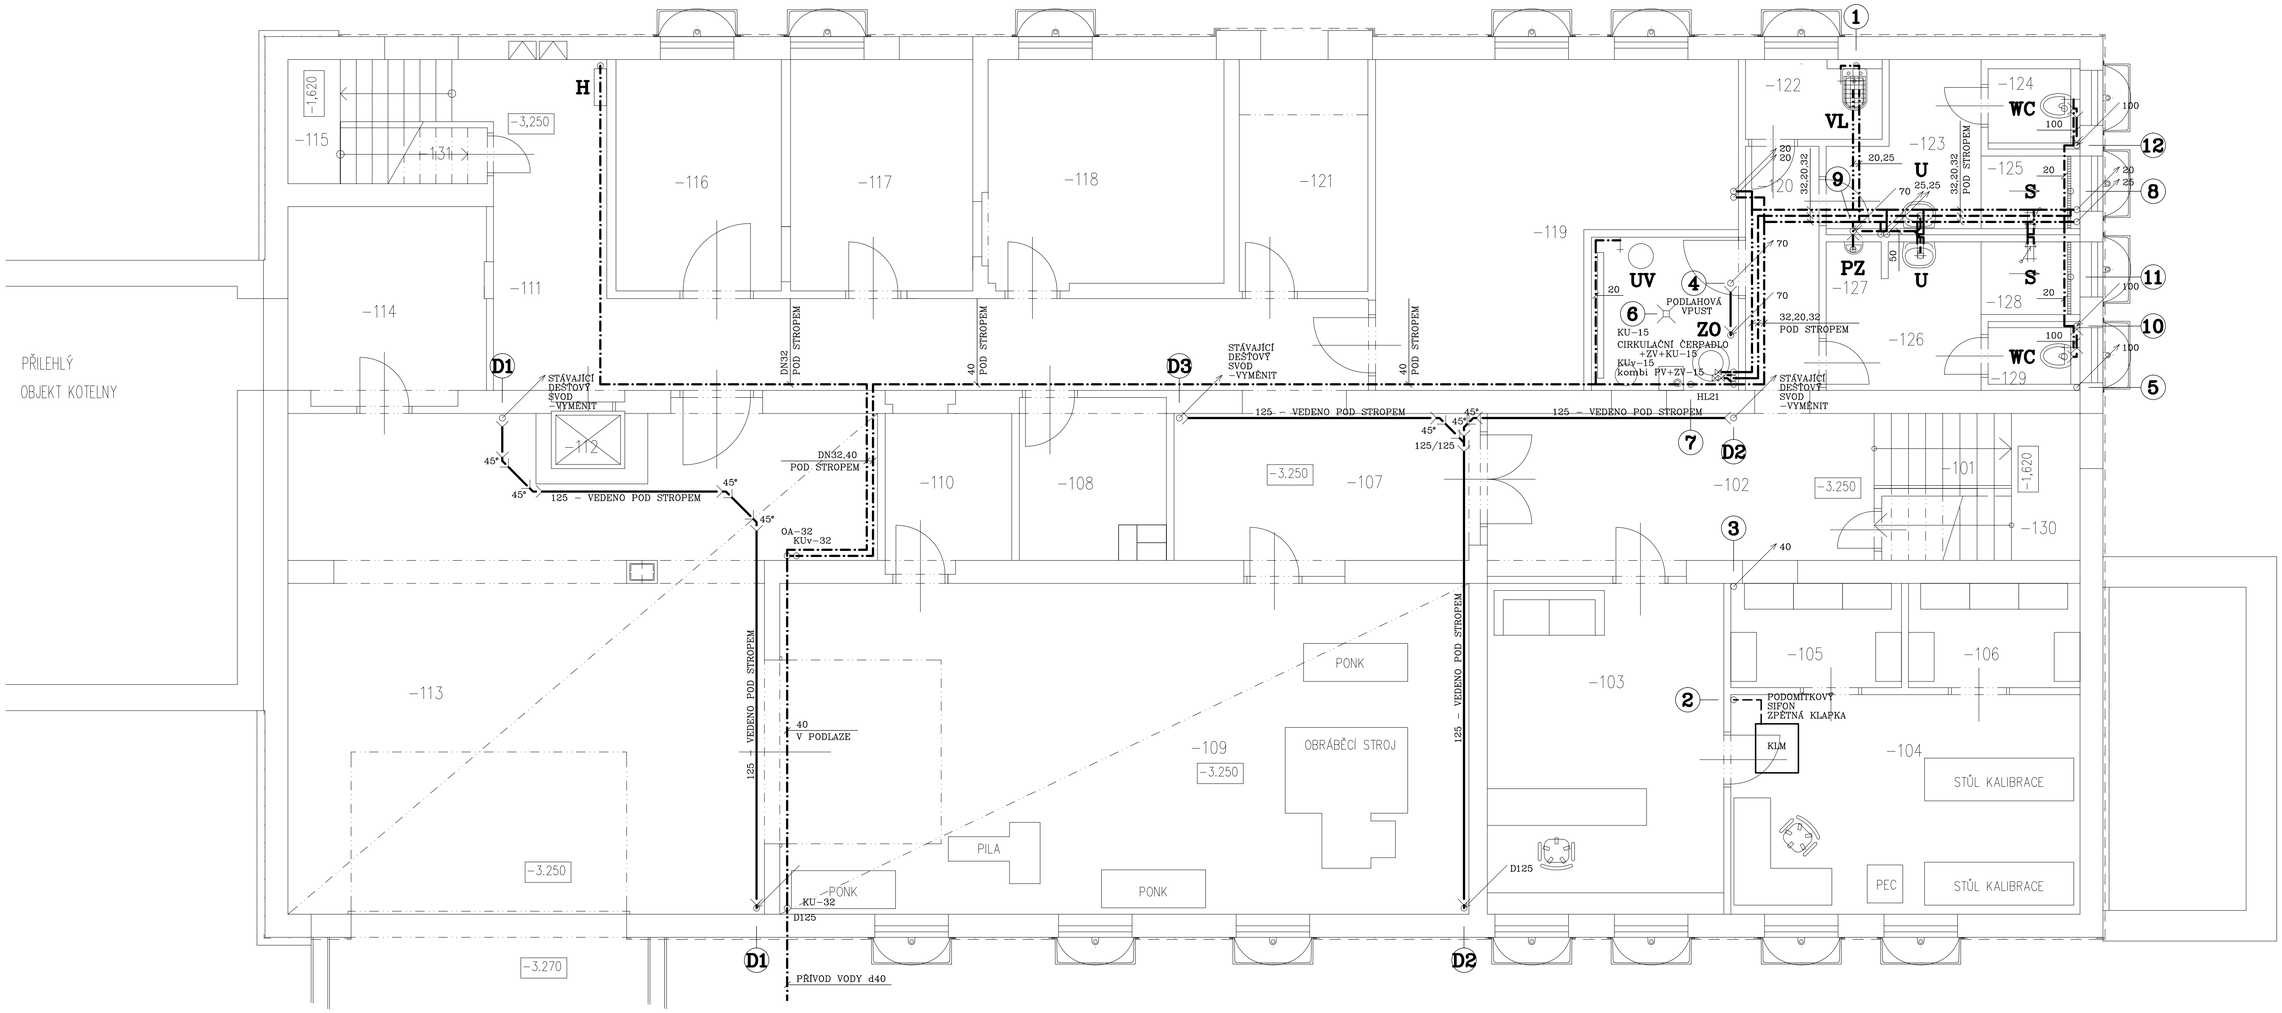

LEGENDA

ROZVOD STUDENÉ VODY	
ROZVOD TUV	
CIRKULACE	
POTRUBÍ ODPADNÍ A SVODNÉ	
PŘIPOJOVACÍ POTRUBÍ	
ODVOD KONDENZÁTU	
WC	KLOZET Z BÍLÉHO DITURVITU ZÁVĚSNÝ NÁDRŽKA SPLACHOVACÍ
U	UMYVADLO Z BÍLÉHO DITURVITU, SIFON BATERIE UMYVADLOVÁ PÁKOVÁ STOJÁNKOVÁ
PZ	PISOÁR Z BÍLÉHO DITURVITU, SIFON AUTOMATICKÉ SPLACHOVACÍ ZAŘÍZENÍ vč. zdroje
D	DŘEZ VESTAVNÝ, SIFON BATERIE DŘEZOVÁ PÁKOVÁ STOJÁNKOVÁ
VL	VÝLEVKA Z BÍLÉHO DITURVITU, NÁDRŽKA SPLACHOVACÍ BATERIE DŘEZOVÁ PÁKOVÁ NÁSTĚNNÁ
S	SPRCHOVÝ KOUT, VPUST SPRCHOVÁ BATERIE SPRCHOVÁ PÁKOVÁ KOMPLET
UV	ÚPRAVNA VODY – dodávka ÚT
ZO	ZÁSOBNÍKOVÝ OHŘÍVAČ VODY 150 l – dodávka ÚT
H	HYDRANT TYP D25 S TVAROVÉ STÁLOU HADICÍ 30 m

KU	KULOVÝ UZÁVĚR
KUv	KULOVÝ UZÁVĚR s vypouštěním
ZV	ZPĚTNÝ VENTIL
PV	POJISTNÝ VENTIL
KKh	VÝTOKOVÝ VENTIL SE ŠROUBENÍM NA HADICI
OA	ODDĚLOVACÍ ARMATURA

ROZVODY VODY JSOU NAVRŽENY Z PLASTOVÉHO POTRUBÍ A OZNAČENY VNĚJŠÍM PRŮMĚREM, ROZVODY STUDENÉ VODY K HYDRANTŮM Z POTRUBÍ POZINKOVANÉHO A JSOU ZNAČENY JMENOVITOU SVĚTLOSTÍ (DN)

Vypracoval: Ing. BOČKOVÁ	Zodp. proj.: Ing. HOLEŠOVSKÝ	Kontroloval:	LDH spol. s r.o. Projektová a obchodní činnost tel.,fax 739 570 520
Kraj: JIHOMORAVSKÝ	OO: KUŘIM		
Investor: SW TECHNICS s.r.o., DALIMILOVA 1788/63, 612 00 BRNO			Č. zakázky: 3630/02
Stavba: Akce: REKONSTRUKCE – STAVEBNÍ ÚPRAVY OBJEKTU č.p.1016, ul.WOLKEROVA, KUŘIM			Datum: 12.2015
			Stupeň: DPS
			Formát: 8 A4
Objekt: Soubor: p.č. 1418/2, 1419/2, k.ú.KUŘIM			Měřítko: 1:50
			Arch. č.: 3630/15
Část profese: D.1.4. ZTI			Příloha číslo: ZTI-04
Obsah: PŮDORYS 1.PP			