
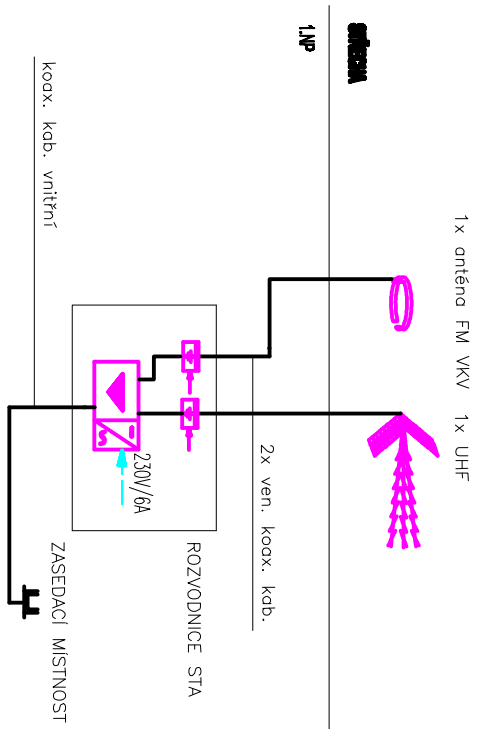



BLOKOVÉ SCHÉMA STA

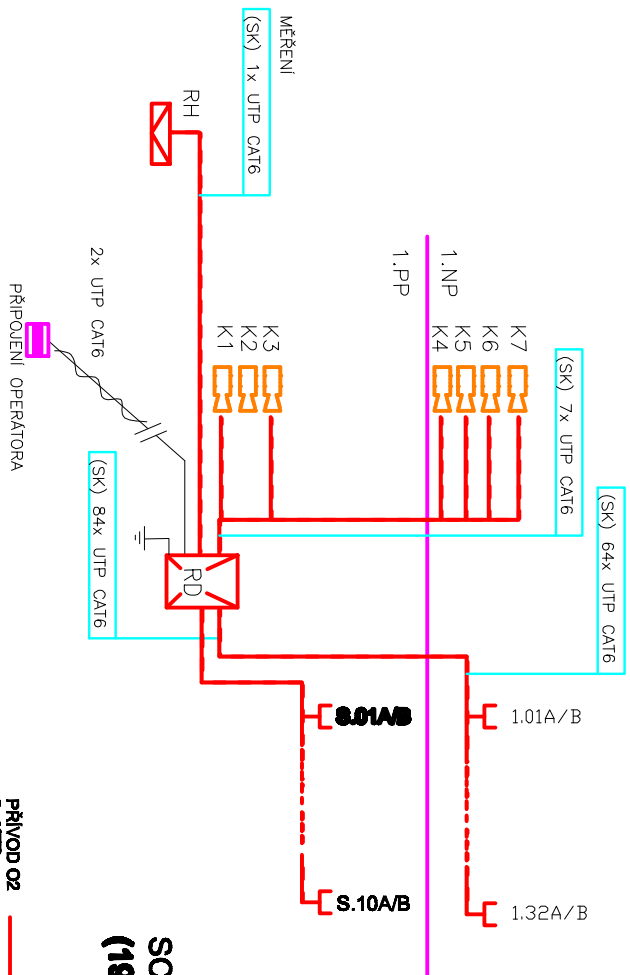


BLOKOVÉ SCHÉMA SK



**SCHÉMA VYSTROJENÍ DATOVÉHO ROZVADĚČE "DR"
(19" 600x600mm, VÝŠKA cca 2150mm - 42U)**

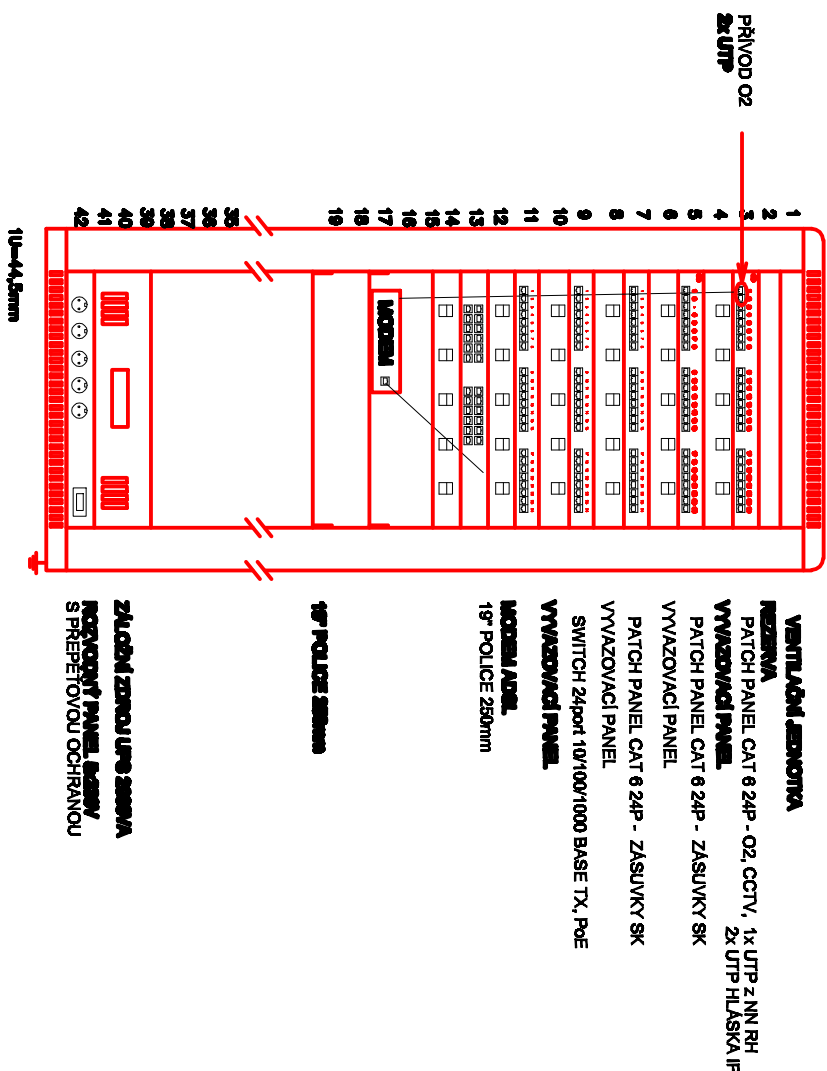

BLOKOVÉ SCHÉMA EZS

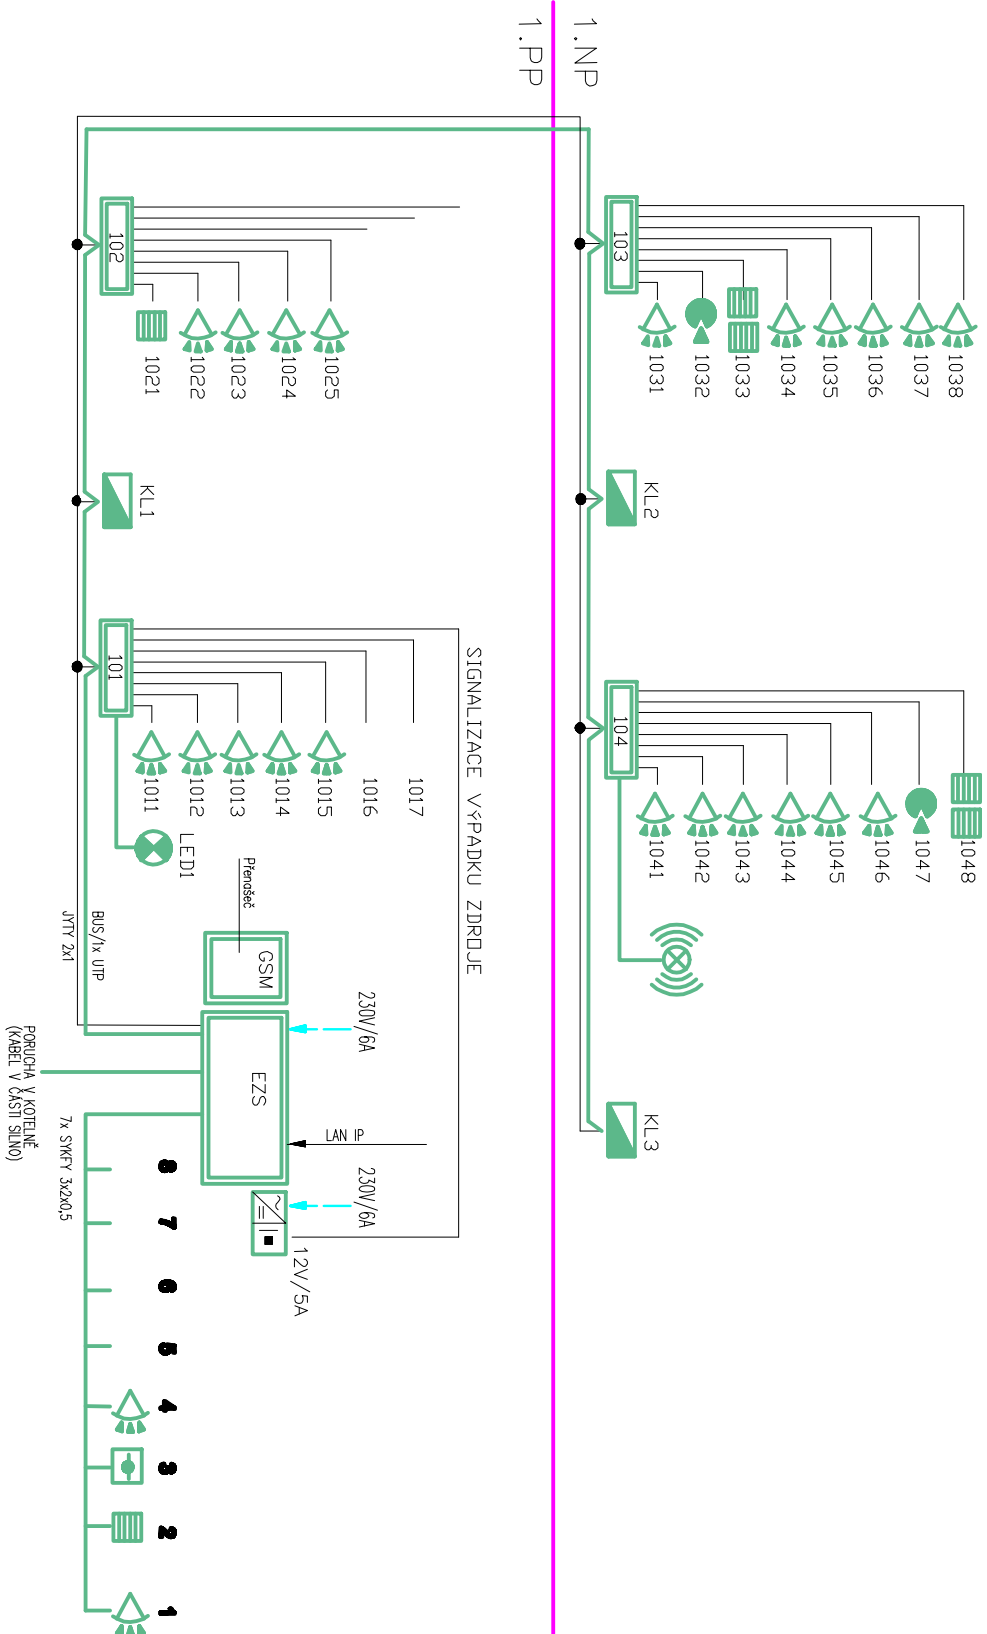

Zodp. projektant:	Ing. Jan Záhřebský	Vypracoval:	Ing. Luboš Novák
Investor:	SW Technics s.r.o., Dalimilova 1788/63, 612 00 Brno		
Akce :	REKONSTRUKCE - STAVEBNÍ ÚPRAVY OBJEKTU Č.P. 1016, UL. WOLKEHOVA, KUŘIM p.č. 1418/2, 1419/2, K.U. KURIM		
Obsah :	BLOKOVÉ SCHEMA - SLABOPROUD		

ING. PETR ŘEZNIČEK PROJEKCE STAVBY A CAD CONSULTING Hudcova 533/79c, 621 00 Brno IČO: 6175 50 045, tel: 603 279 533 www.aep-projekt.eu, reznišek@ep-projekt.eu	
Formát:	A4
Měřítko:	
Datum:	1.12.2015
Čís.arch.:	00-2015
Č.výkr.:	00-2015
ELE-08	
Štampař projekt: DPS	