




ROZVINUTÝ ŘEZPOHLED RAMPOU

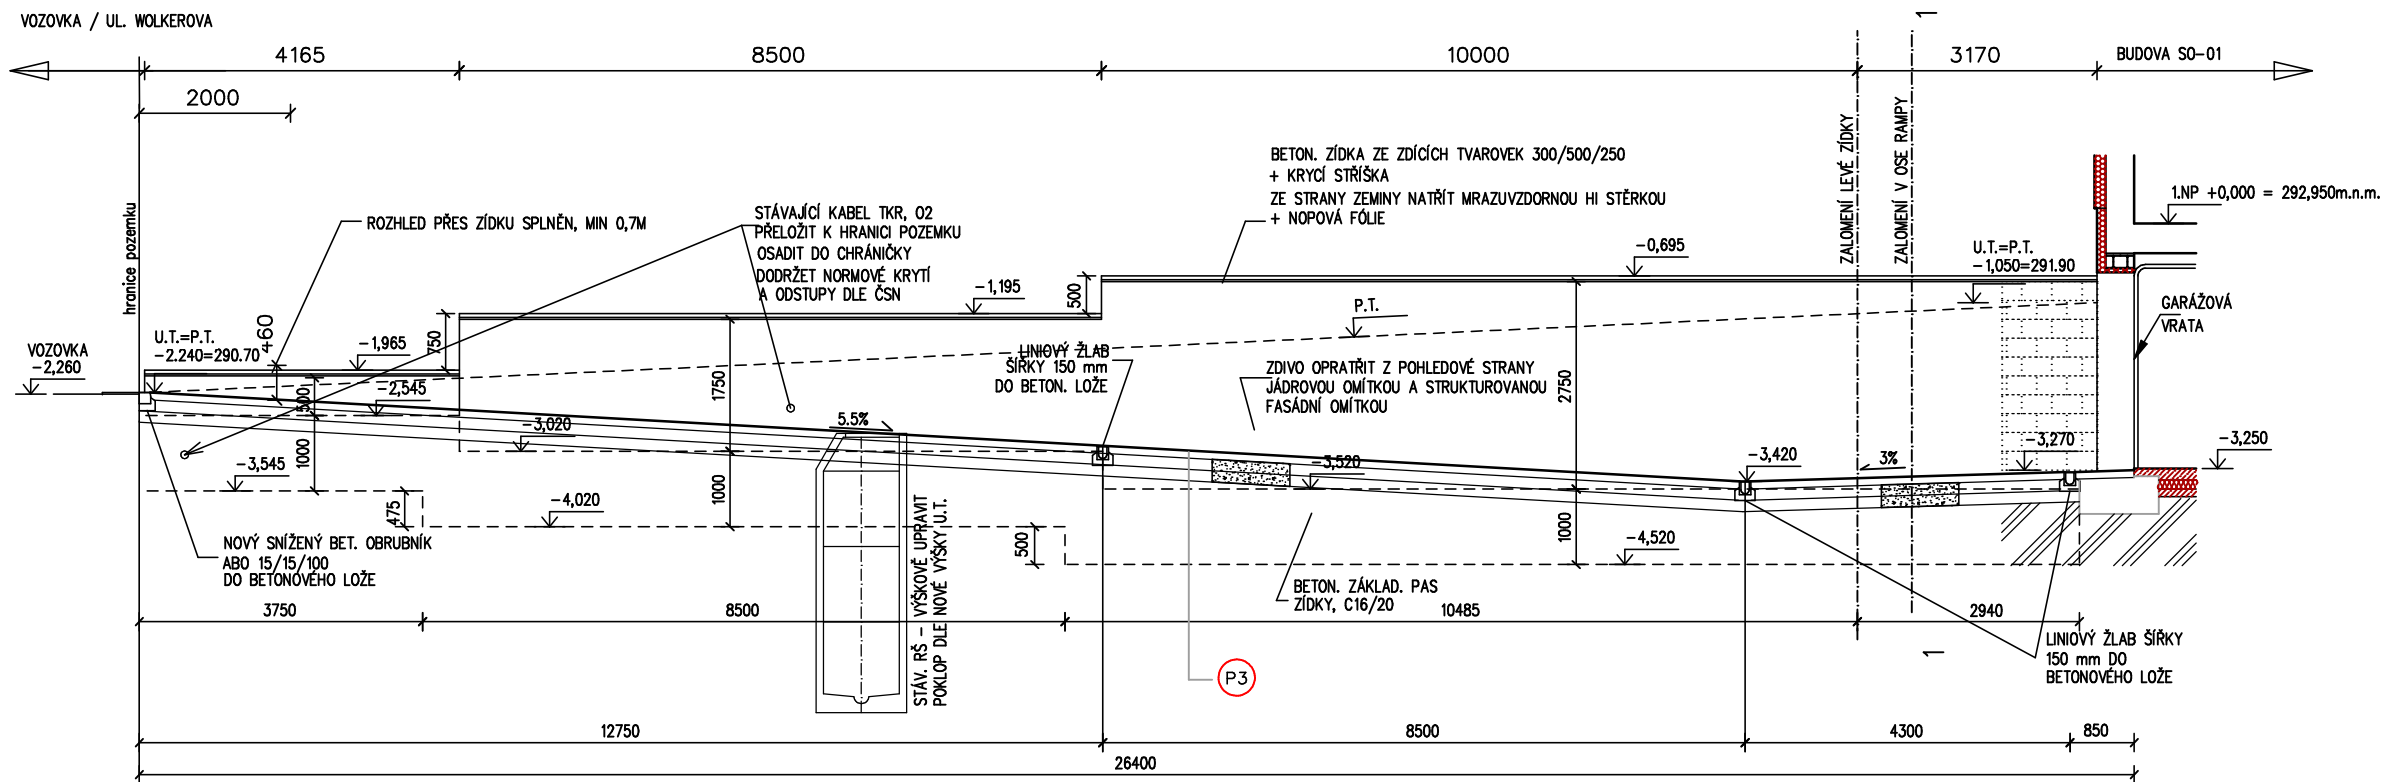

ŘEZ 1-1

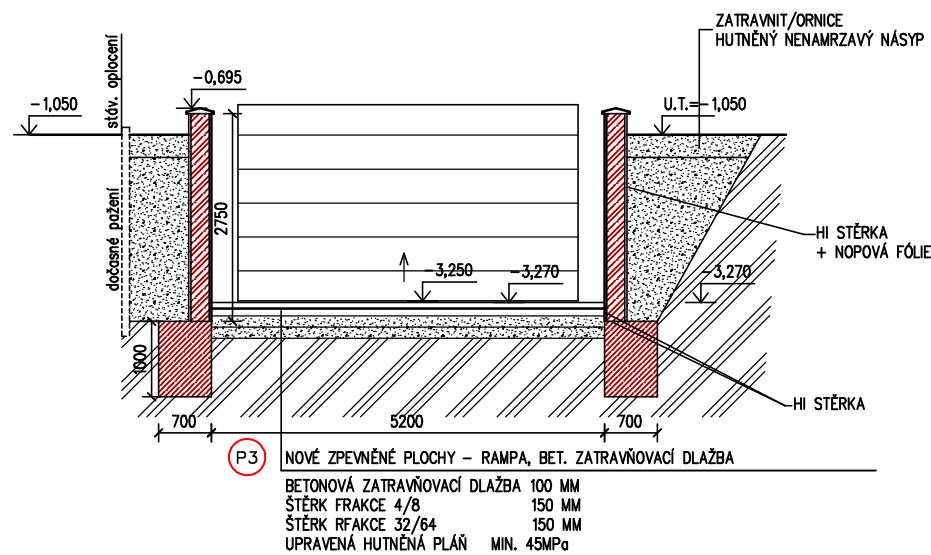

LEGENDA MATERIÁLŮ

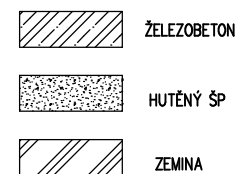

POZNÁMKA

ZE ZÁKLADŮ VYTÁHNOUT STYKOVACÍ VÝZTUŽ Ø14 DO ZÍDEK
VÝZTUŽ ZÍDEK : SVISLÁ ØR14 2x d 250 mm, VODOROVNÁ ØR8, BETON C20/25 XC1
ZÁKLAD POD 1. ŠÁREM TVAROVEK OPATŘIT HI STĚRKOU, STĚRKU UKONČIT 150 MM NAD U.T.
SPOJE STRÍŠEK ZASILIKOVAT

CAAD - *JPIIT*®
CAAD++

Zodp. projektant:	ING. ARCH. B. HÁLA	Vypracoval:	ING. PETR ŘEZNÍČEK	ING. PETR ŘEZNÍČEK PROJEKCE STAVEB & CAD CONSULTING V Újezdech 569/7, 602 00 Brno IČO: 675 50 045, tel: 603 279 533 www.aec-projekt.cz , reznicek@aec-projekt.cz	
Investor:	SW Technics s.r.o., Dalimilova 1788/63, 612 00 Brno			Formát:	3 A4
Akce :	REKONSTRUKCE – STAVEBNÍ ÚPRAVY OBJEKTU Č.P. 1016, UL. WOLKEROVA, KUŘIM p.č. 1418/2, 1419/2, K.Ú. KUŘIM			Měřítko:	1: 100
				Datum:	24.3.2016
				Čís.arch.:	03–2015
Obsah :	VÝKRES SJEZDOVÉ RAMPY			Č.výkr.:	Stupeň projektu:
				ZP-04	DPS