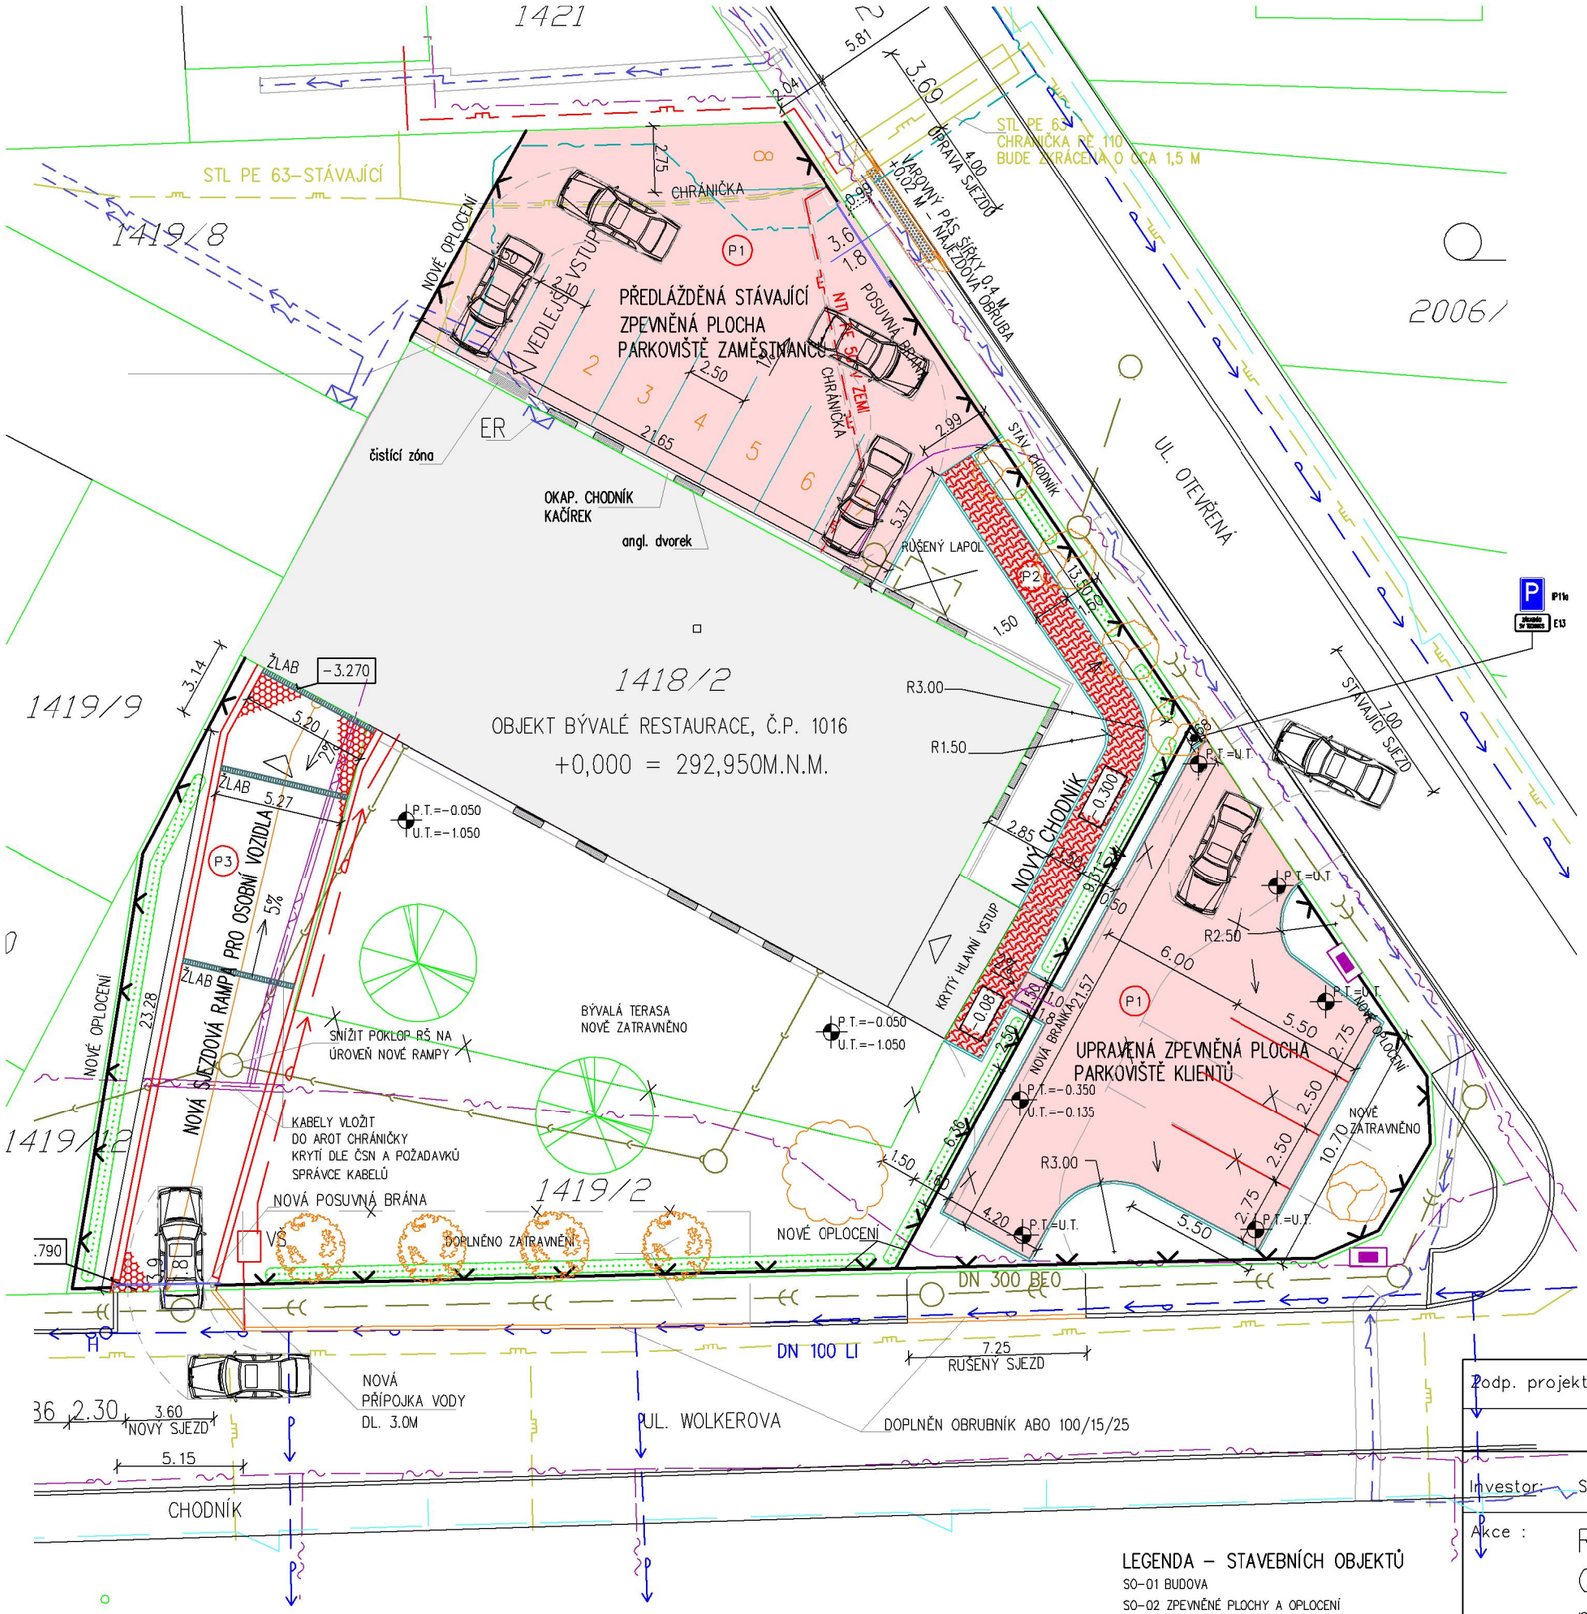

LEGENDA – STÁVAJÍCÍ IS

- KANALIZACE JEDNOTNÁ – BVB
- KANALIZAČNÍ PŘÍPOJKA DN 200
- VENKOVNÍ KANALIZACE DN 200
- VODOVODNÍ ŘÁD – BVK
- STL PLYNOVOD
- O2 KABEL + KABELOVÁ TV
- KABELOVÉ VEDENÍ VN
- KABELOVÉ VEDENÍ NN
- KABELOVÁ PŘÍPOJKA NN
- VO KABEL TSB
- DATOVÝ KABEL KME s.r.o.
- HRANICE PARCEL Z K.M.
- NOVÉ OPLOCENÍ – OCEL. PLETIVO S PVC ÚPRAVOU, V. 2m

LEGENDA – NAVRŽENÉ IS

- VODOVODNÍ PŘÍPOJKA HDPE DN32 (ŘEŠENO SAMOSTATNOU PD)
- STL PLYNOVODNÍ PŘÍPOJKA (ŘEŠENO SAMOSTATNOU PD)
- NTL VNITŘNÍ PLYNOVOD (ŘEŠENO SAMOSTATNOU PD)

P1 STÁV. ZPEV. BET. /ASF. PLOCHY – PARKOVIŠTĚ, PŘEDLÁŽDĚNO BET. ZÁMK. DLAŽE

BETONOVÁ ZÁMKOVÁ DLAŽBA	80 MM
KAMENNÁ DRŤ FR. 4/8	40 MM
KAMENIVO ZPEVNĚNÉ CEMENTEM KSC I FR. 16/32	120 MM
ŠP FR. 16/32 HUTNĚNÝ NA MIN. 45MPa	200 MM
UPRAVENÁ HUTNĚNÁ PLÁŇ	MIN. 45MPa

P2 NOVÉ ZPEVNĚNÉ PLOCHY – CHODNÍK, BET. ZÁMKOVÁ DLAŽBA

BETONOVÁ ZÁMKOVÁ DLAŽBA	60 MM
KAMENNÁ DRŤ FR. 4/8	40 MM
ŠP FRAKCE 16/32	150 MM
UPRAVENÁ HUTNĚNÁ PLÁŇ	MIN. 45MPa

P3 NOVÉ ZPEVNĚNÉ PLOCHY – RAMPA, BET. ZATRAVŇOVACÍ DLAŽBA

BETONOVÁ ZATRAVŇOVACÍ DLAŽBA	100 MM
ŠTĚRK FRAKCE 4/8	150 MM
ŠTĚRK RFAKCE 32/64	150 MM
UPRAVENÁ HUTNĚNÁ PLÁŇ	MIN. 45MPa

STÁVAJÍCÍ STROM

KATALPA Catalpa bignoides

1x BOROVICE "Pinus wallichiana"
1x JEDLE – Abies concolor

JAVOR "Acer platanoides Globosum"

JAPONSKÁ TŘEŠEŇ Prunus serrulata K – červenolistý kultivar

ŽIVÝ PLOT z několika druhů ptačího zobu Ligustrum vulgare Atrovirens, zlatice Forsythia intermedia a kombinací svíd: Swida sericea Flaviramea , Swida alba a Swida alba panašované

POZNÁMKA

GD PŘED ZAHÁJENÍM ZEMNÍCH PRACÍ ZAJISTÍ VYTÝČENÍ VŠECH INŽ SÍTÍ V DOTČENÉM ÚZEMÍ !
V RÁMCI STAVBY BUDOU OSAZENY CHRÁNIČKY IS DLE ČSN A POŽADAVKŮ SPRÁVCŮ IS

PODROBNĚJŠÍ ÚPRAVY SJEZDU NA UL. WOLKEROVA A OTEVŘENÁ VIZ PD FY GEFAB s.r.o. 2015

LEGENDA – STAVEBNÍCH OBJEKTŮ

SO-01 BUDOVA
SO-02 ZPEVNĚNÉ PLOCHY A OPLOCENÍ
SO-03 VODOVODNÍ PŘÍPOJKA (SAMOSTATNÁ PD)
SO-04 PŘELOŽKY PLYNOVODU (SAMOSTATNÁ PD)

CAAD - SPIRIT CAAD++

Zodp. projektant:	ING. ARCH. B. HÁLA	Vypracoval:	ING. PETR ŘEZNÍČEK

ING. PETR ŘEZNÍČEK
PROJEKCE STAVEB & CAD CONSULTING
V Újezdech 569/7, 602 00 Brno
IČO: 675 50 045, tel: 603 279 533
www.aec-projekt.cz, reznicek@aec-projekt.cz

Investor: SW Technics s.r.o., Dalimilova 1788/63, 612 00 Brno

Akce : REKONSTRUKCE – STAVEBNÍ ÚPRAVY OBJEKTU Č.P. 1016, UL. WOLKEROVA, KUŘIM p.č. 1418/2, 1419/2, K.Ú. KUŘIM

Obsah : **PŮDORYS ZPEVNĚNÝCH PLOCH A SADOVÉ ÚPRAVY**

Formát:	2 A4
Měřítko:	1:250
Datum:	24.3.2016
Čís.arch.:	03–2015
Č.výkr.:	ZP-02
Stupeň projektu:	DPS