




Podrobný podélný profil: SO 17b - větev 1 M 1:1000/100
Rozsah: km 0,00000 - km 0,19089


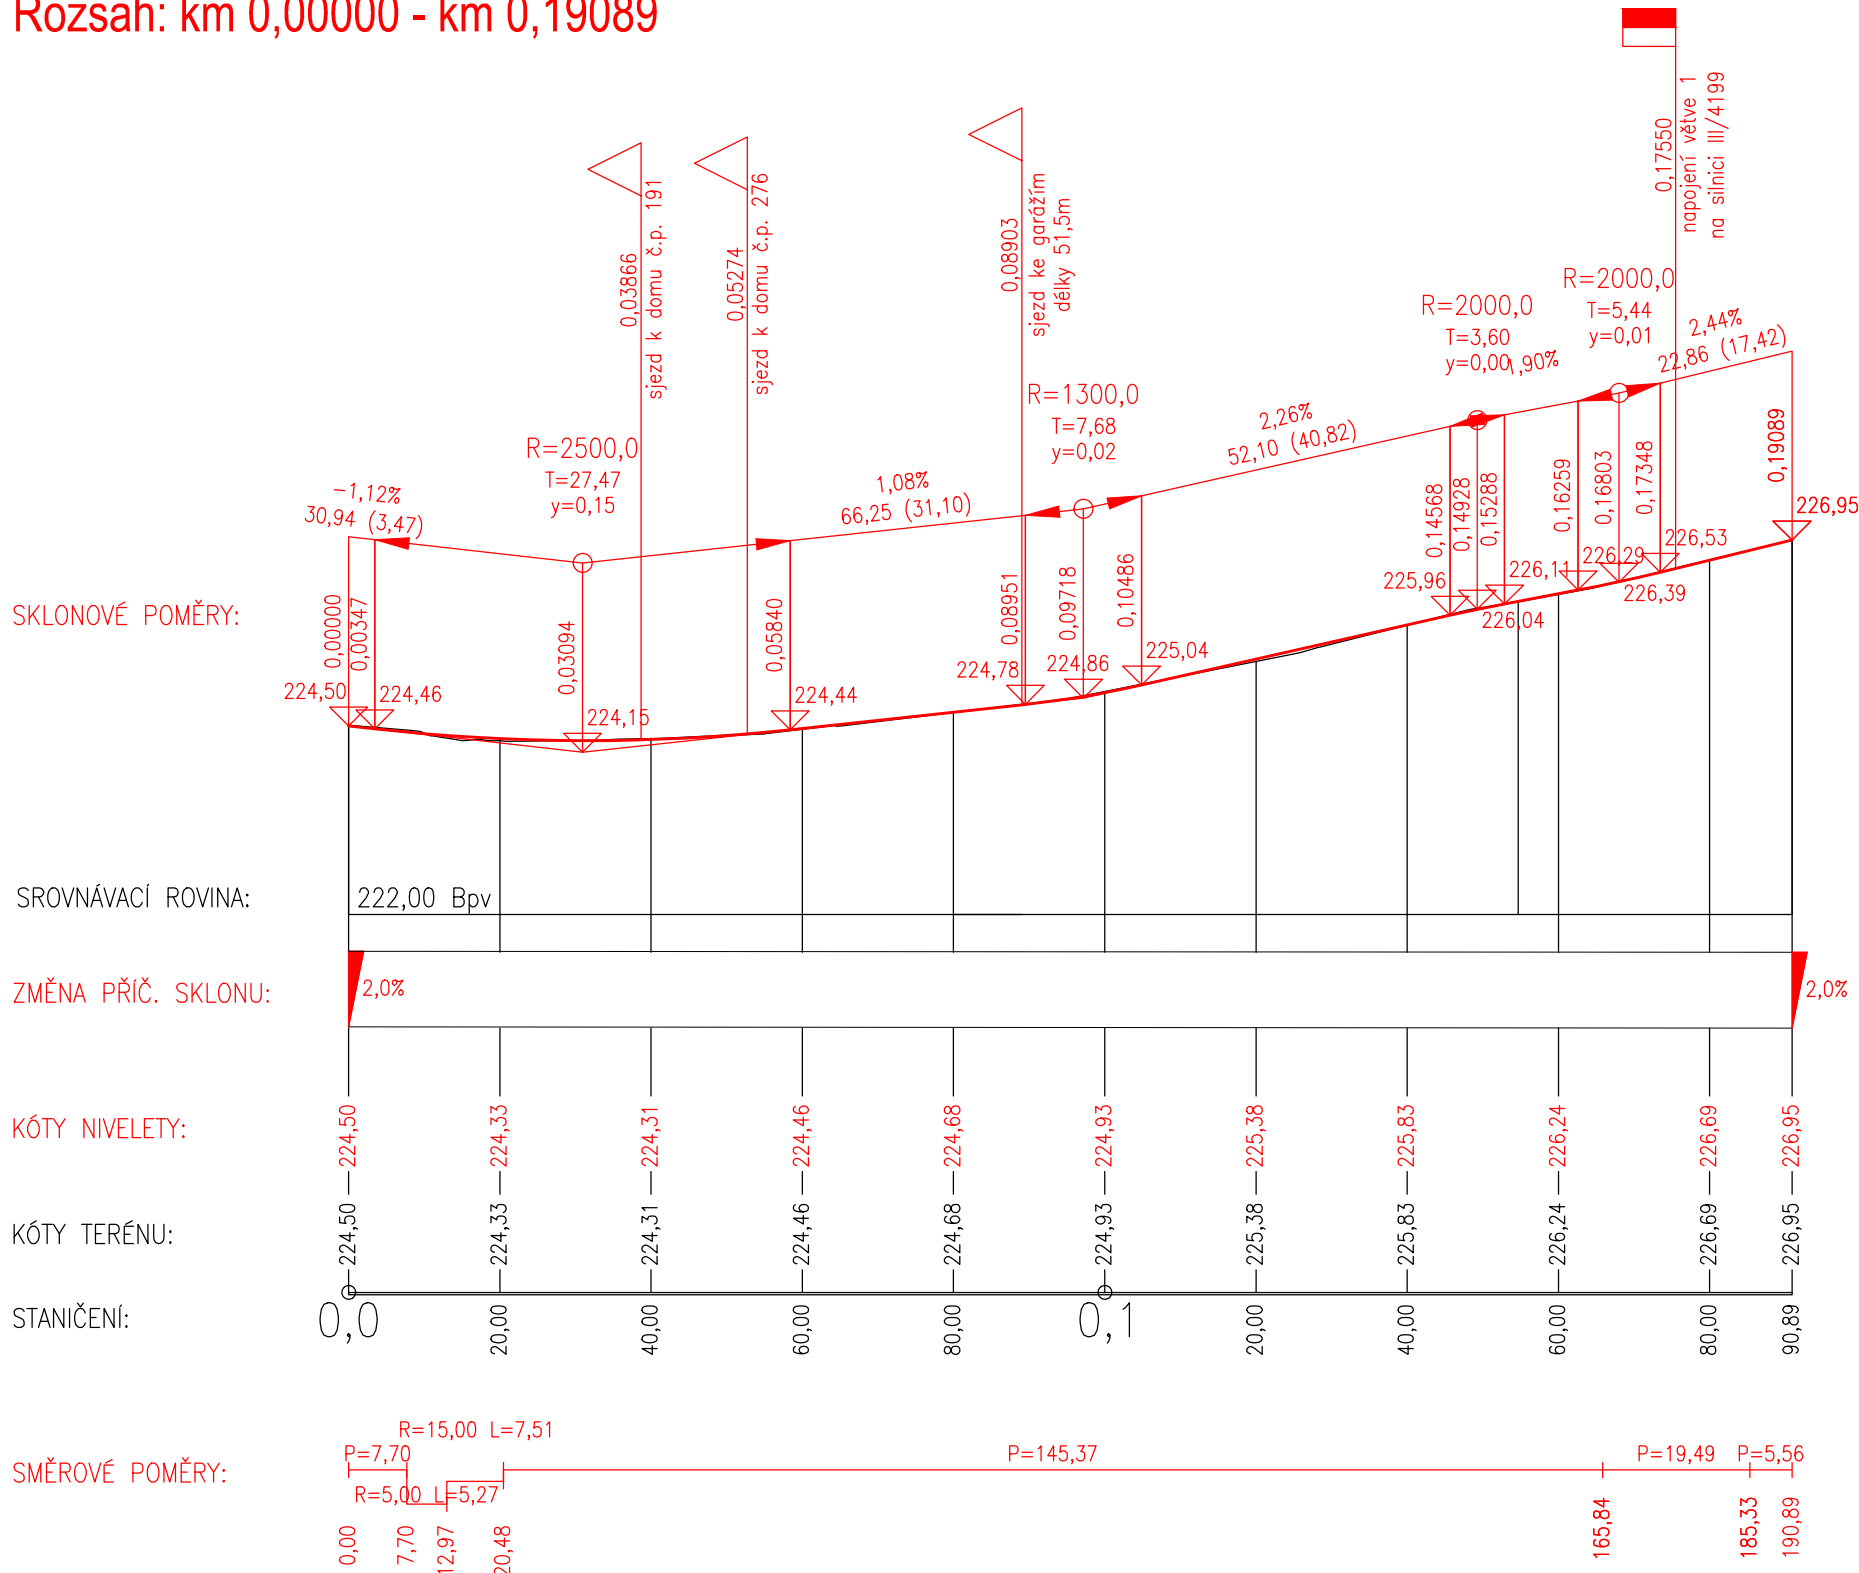




Podrobný podélný profil: SO 17b - větev 2 M 1:1000/100
Rozsah: km 0,00000 - km 0,18605

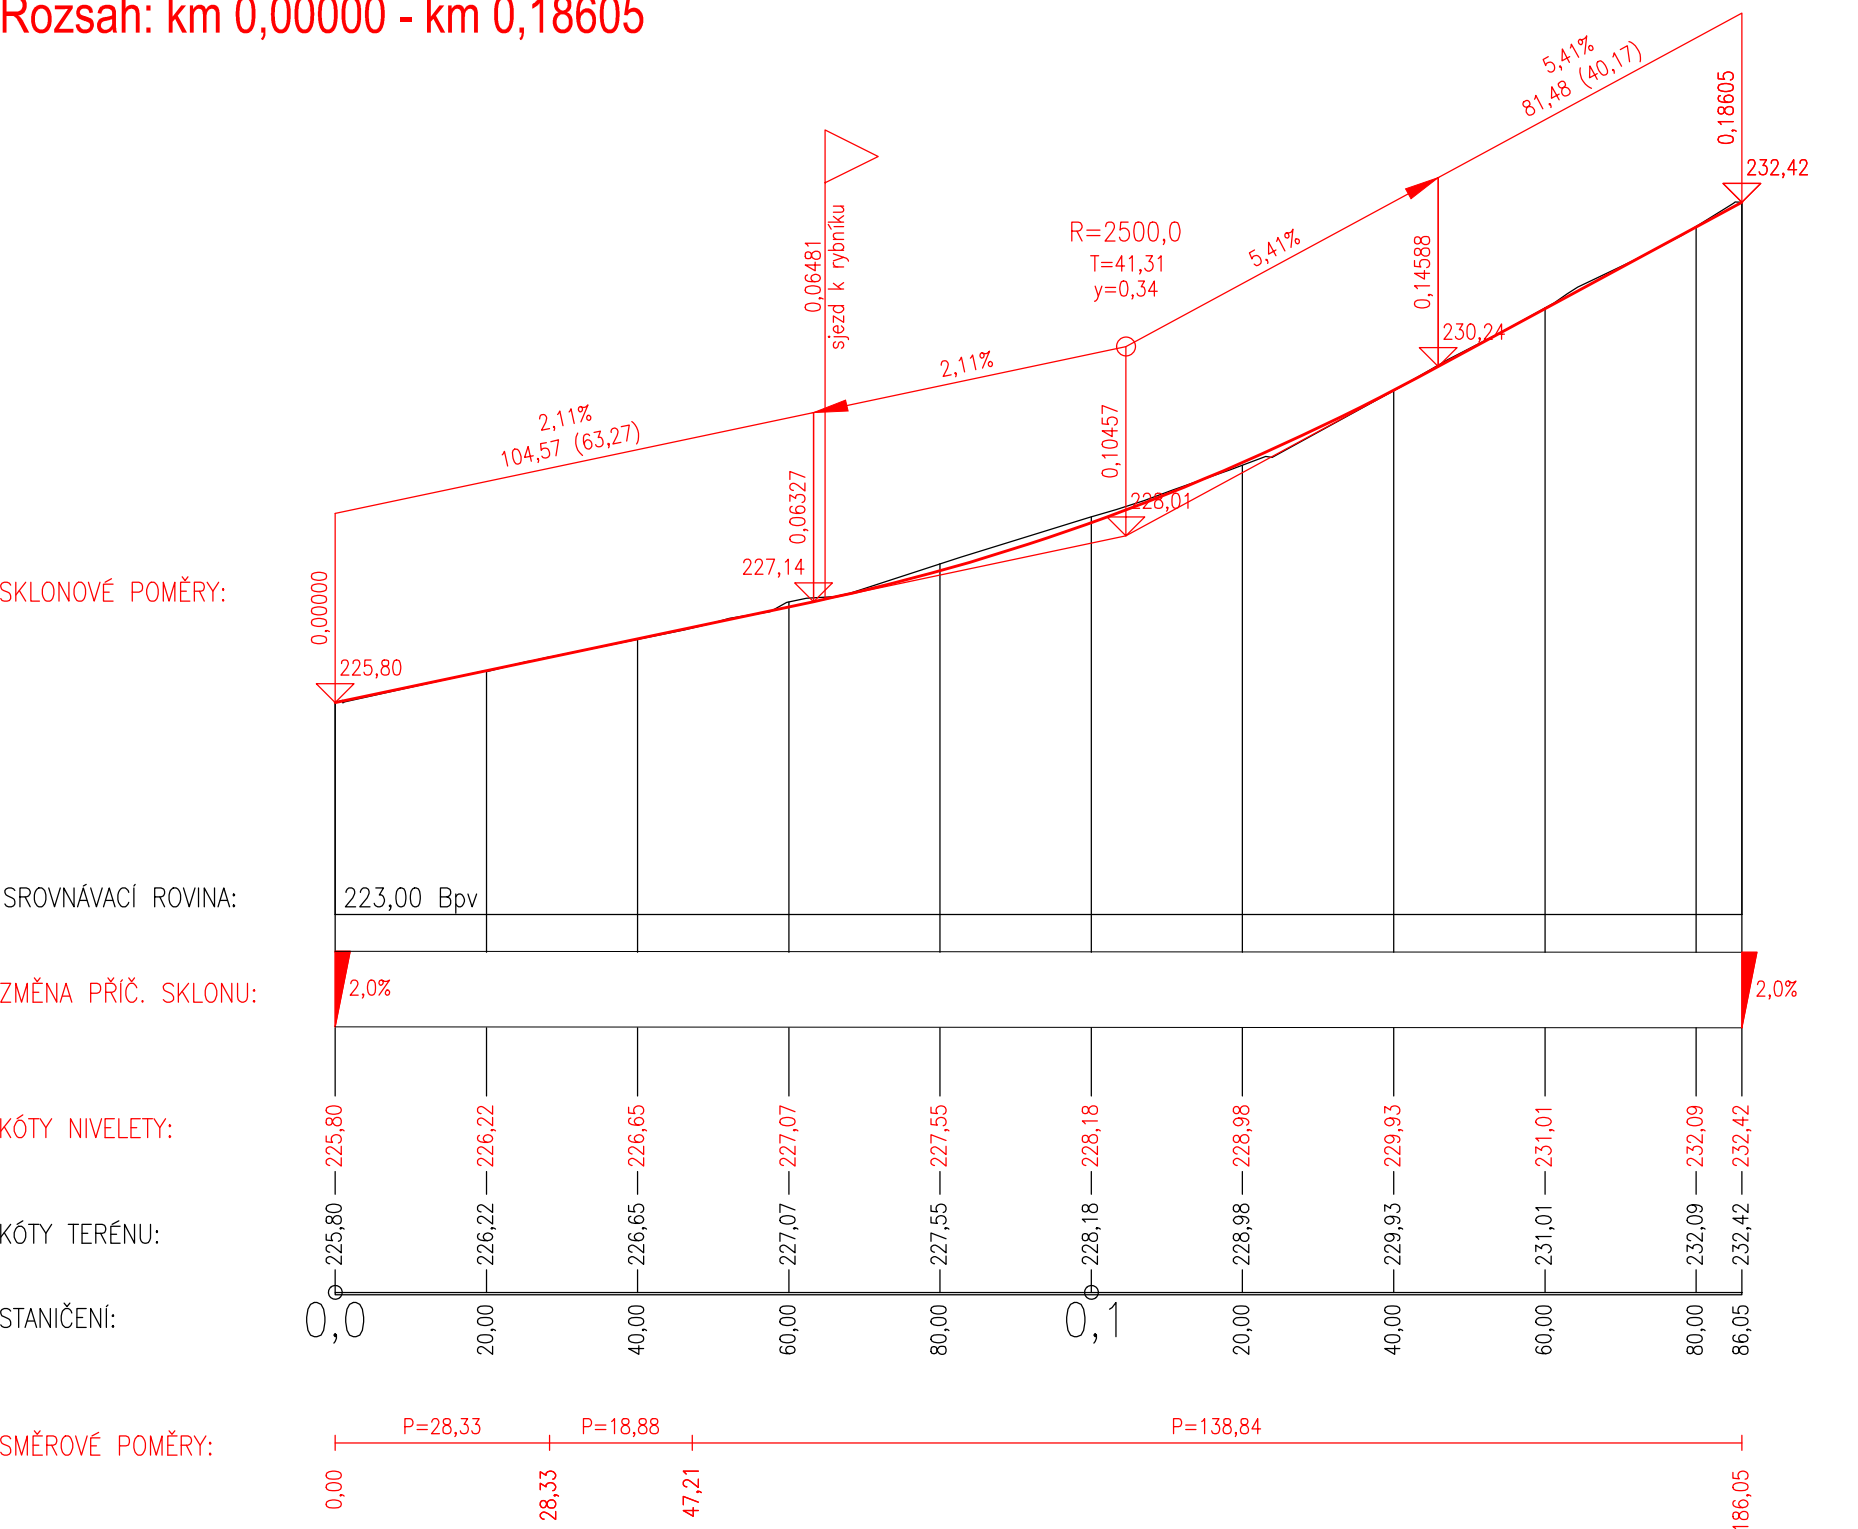

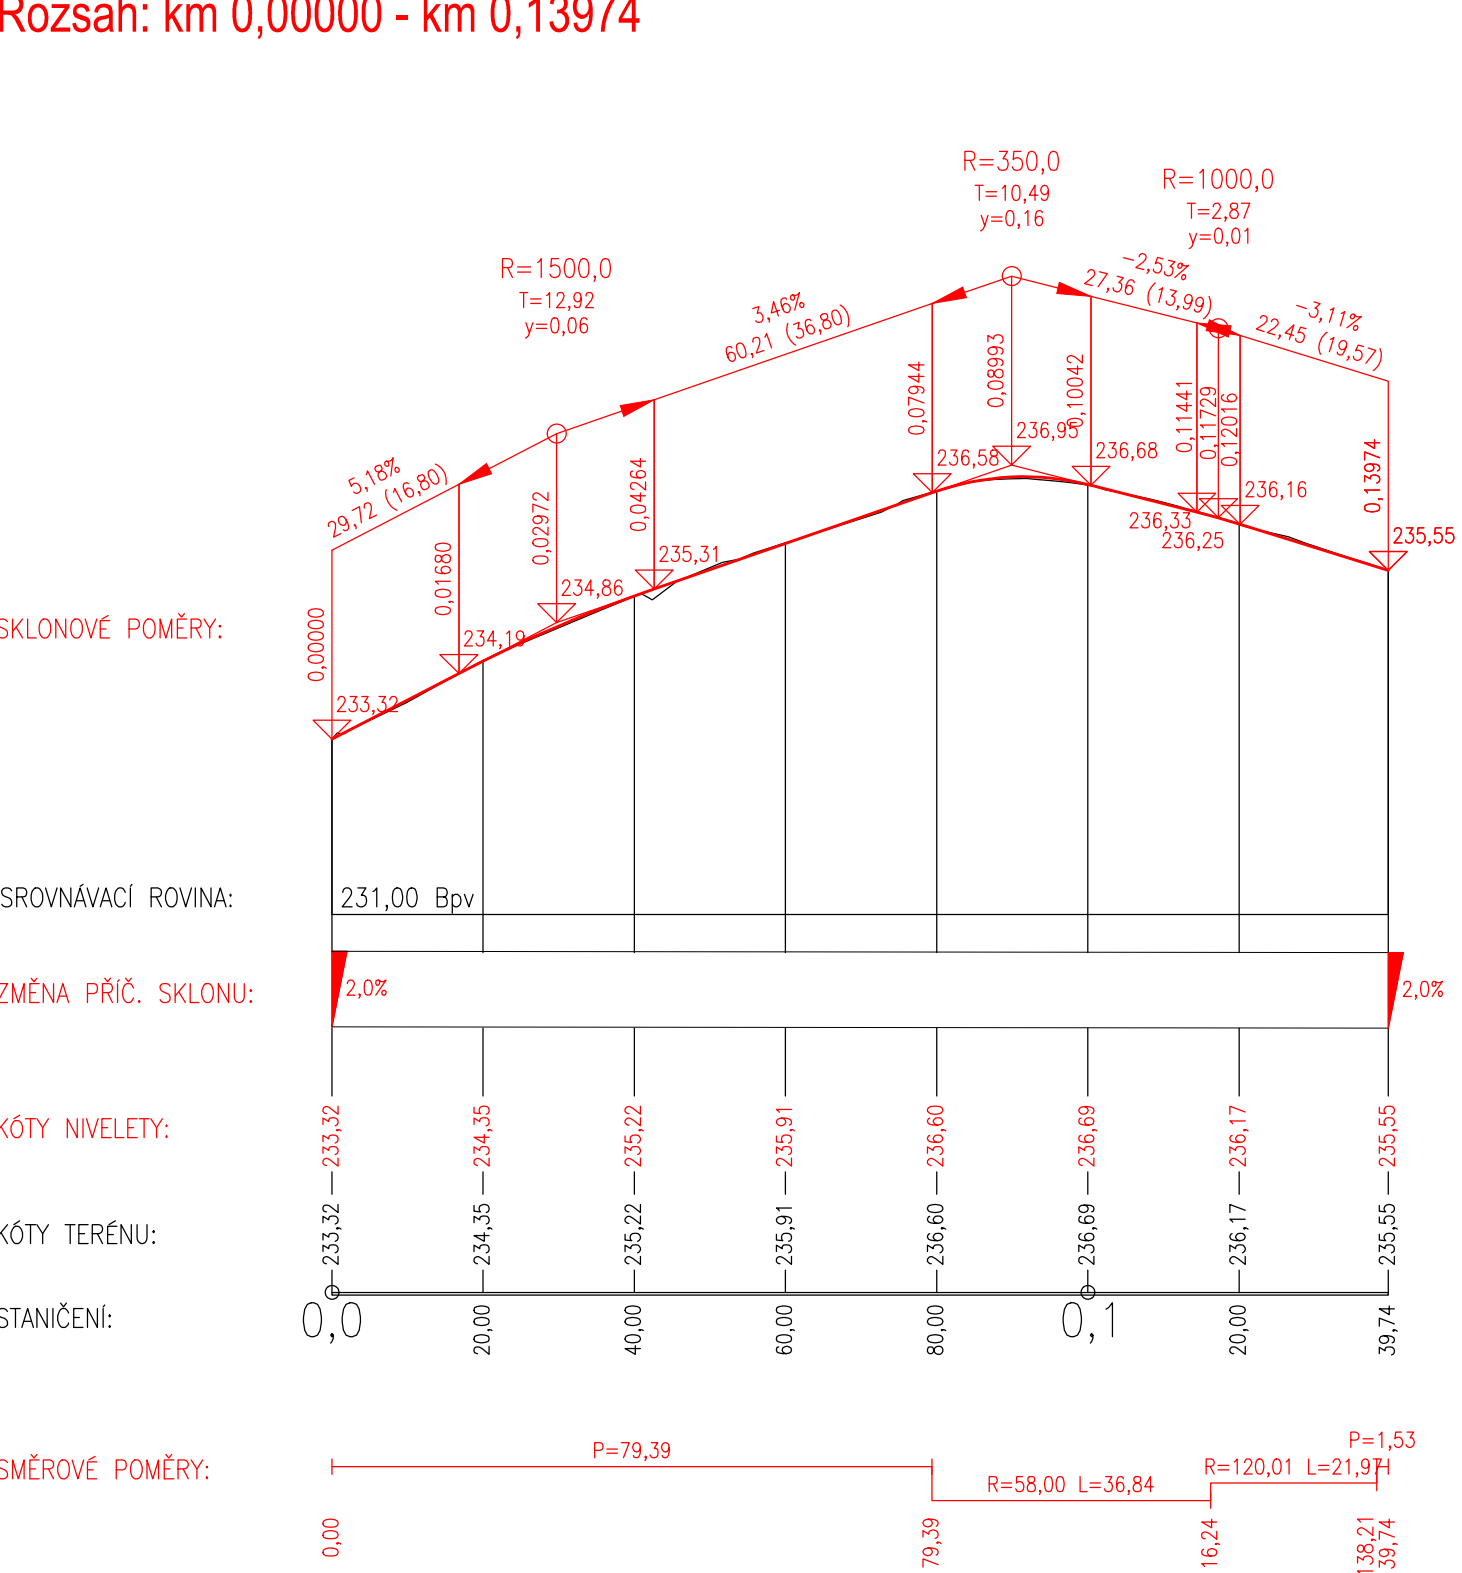Podrobný podélný profil: SO 17b - větev 3 M 1:1000/100
Rozsah: km 0,00000 - km 0,13974

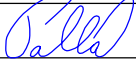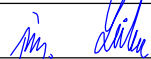

					
0	02/2022	Jan Palla	Ing. Štěpán Leitner	Ing. Ondřej Drnovský	
Rev:	Datum:	Vedoucí projektu:	Kontroloval:	Vypracoval:	Popis změny:
Investor:					<div></div> <div>TRASKO Projekce, s.r.o. TEL 517 343 999 Na Nouzce 487/8 DIČ CZ07280921 682 01 Vyškov IČ 07280921 www.projekce.trasko.cz</div>
Obec Rašovice Rašovice 91, 685 01 Rašovice					
Akce/ místo: "Rodinné domy u rybníka"					
k.ú. Rašovice u Bučovic					
Objekt: SO 17a Úprava silnice III/4199 SO 17b Chodník podél silnice III/4199					Formát: Zakázkové číslo: Stupeň:
Profese: Komunikace					5xA4 PD-21-11-10 DPS
Obsah:					Měřítko: Číslo výkresu: Paré:
PODÉLNÝ PROFIL CHODNÍKŮ					1:1000 /100 D.03