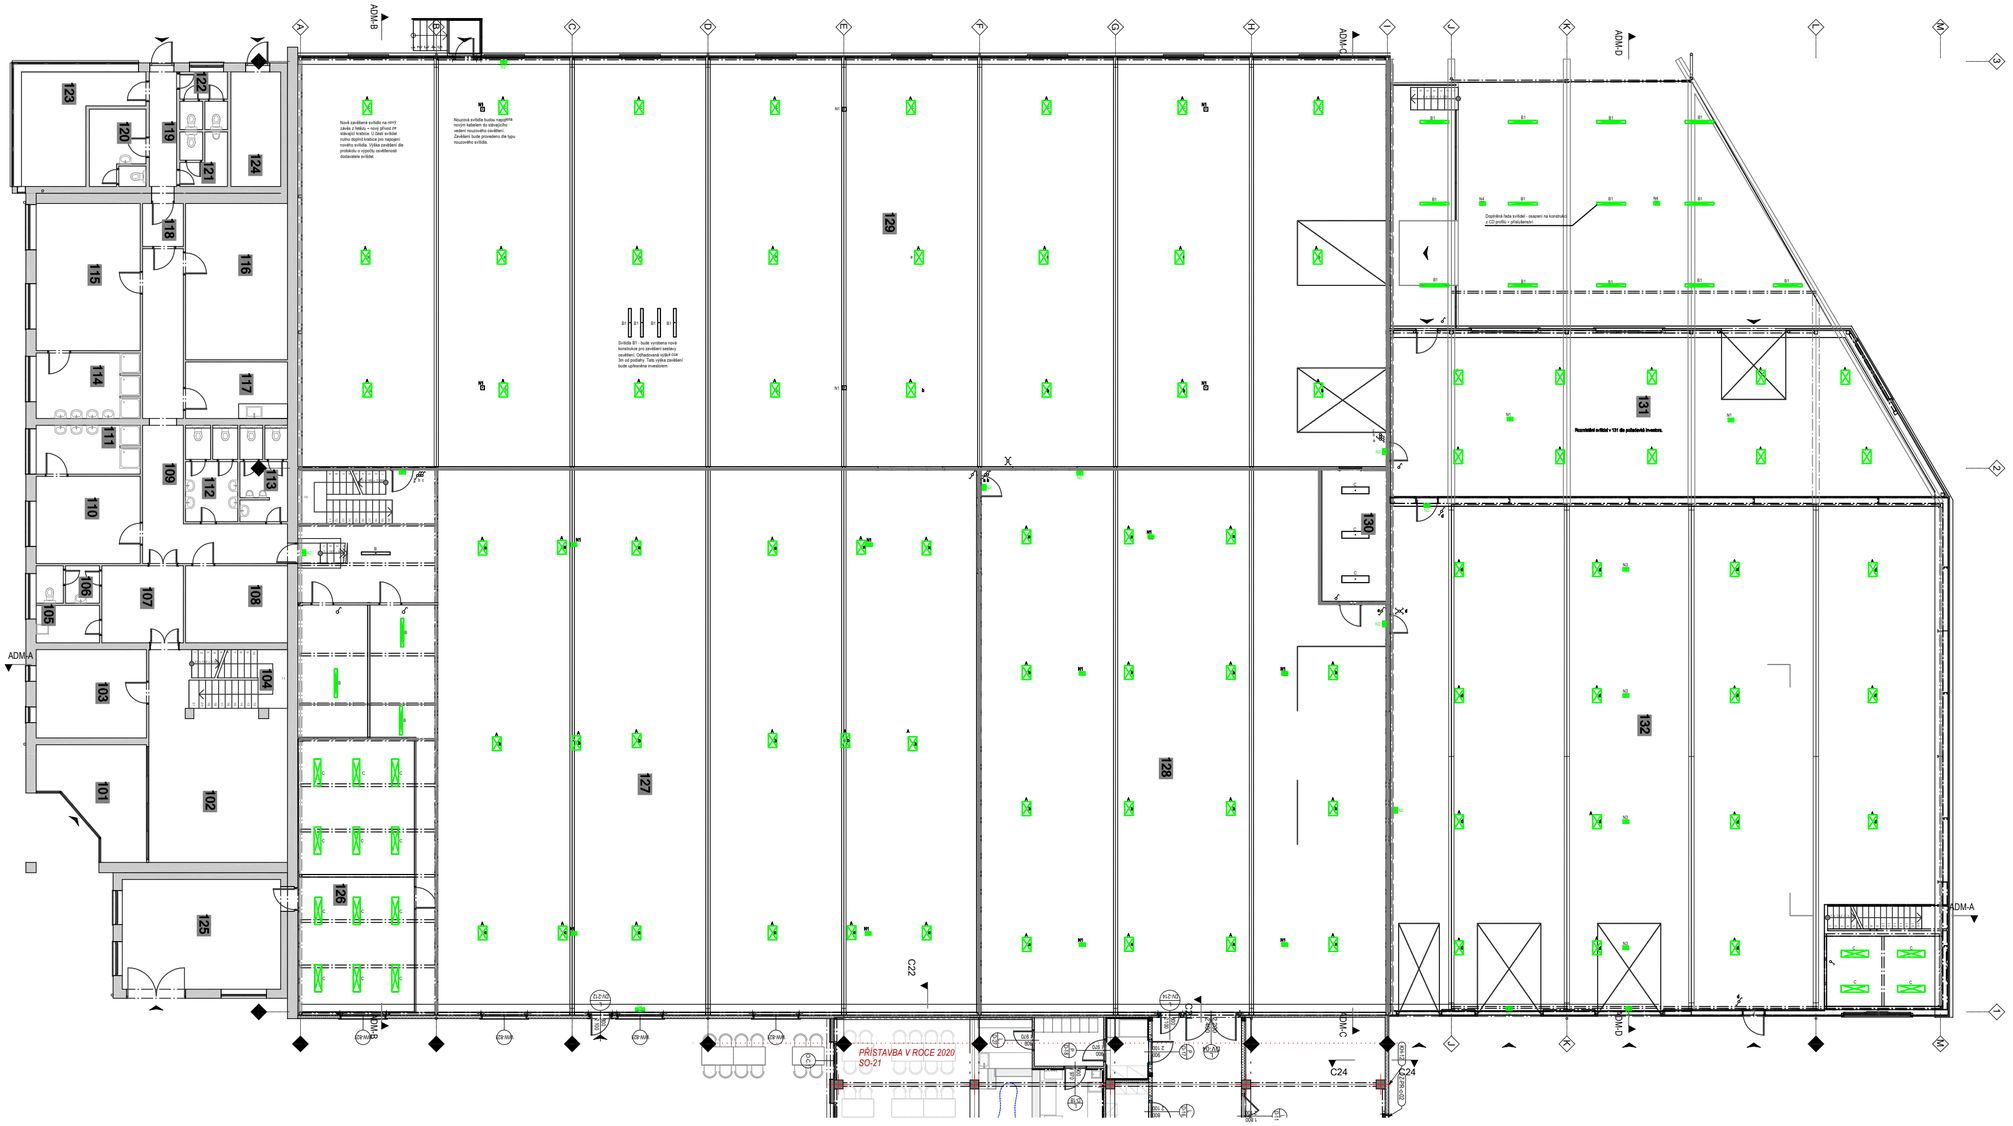

STÁVAJÍCÍ BUDOVA - Tabulka místností 1.NP					
Kategorie zóny	ID	Název místností	Plocha m2	Poznámka 1	Poznámka 2
Administrativní budova					
	101	zádveří	18,17		
	102	informace	46,13		
	103	čekárna	19,01		
	104	schodiště	11,31		
	105	úklid	4,62		
	106	wc	4,62		
	107	chodba	12,24		
	108	technická místnost 2	15,30		
	109	chodba	33,48		
	110	šatna	17,71		
	111	umývárna	9,89		
	112	wc ženy	9,77		
	113	wc muži	8,80		
	114	umývárna	13,34		
	115	šatna	29,90		
	116	jídelna	31,05		
	117	výdej stravy	11,25		
	118	zádveří	3,42		
	119	chodba	6,37		
	120	šatna	8,53		
	121	wc	5,06		
	122	wc	5,36		
	123	vrátnice	18,40		
	124	technická místnost	11,43		
	125	dílna	34,73		
			389,89 m²		
Výrobní budova					
	126	dílna	62,28		
	127	VÝROBA	655,98		
	128	VÝROBA	418,03		
	129	VÝROBA	871,76		
	130	MISTR	17,40		
	131	EXPEDICE	164,41		
	132	EXPEDICE	562,78		
			2 752,64 m²		
			3 142,53 m²		

Legenda použitého značení:

SIERLICHT
Tábornická 225/344
615 00 Brno
m: +420 776 887 380

A - Svítidlo CR2 M17k-840 PM WB EVG WH - 112W

B - Svítidlo Hydro 960 LED 37W CELL GRI

B1 - Svítidlo Hydro 960 LED 47W CELL GRI

C - Svítidlo 842 LED Panel R - 33W + rám pro přisazenou montáž 1200x300x70

N1 - Nouzové EXIT 5W, 3h, IP65

N2 - Nouzové EXIT 2W, 3h, IP65

N3 - Nouzové EXIT 5W, 1h, IP65, 433lm

N4 - Nouzové EXIT 5W, 1h, IP65, 475lm

VO - Cripto medium, LED 9583lm-4000K-CRI 80, IP65 - 73W + redukce na výložník 60mm

Ochrana před úrazem elektrickým proudem dle ČSN 332000-4-41 ed.3:
automatickým odpojením při poruše
doplňková ochrana proudovým chráničem
dopnková ochrana doplňujícím pospojováním

Rozvodná soustava: 3x230/400V, 50Hz stř., 3+PEN, TN-C, 3+PE+N, TN-S

Zodpovědné odd. –	Technické reference Nové rozmístění zavěšení	Typ dokumentu DSP	Stav dokumentu Návrh 1	Měřítko 1:100
PPO Znojmo - dolace úspory energií	Vytvořit Svoboda Luboš	Nadpis PPO Znojmo - stávající výrobní objekt do 2019	Podpis –	Jazyk
	Schválit –		Revize – Datum 19.04.2022	List 1