

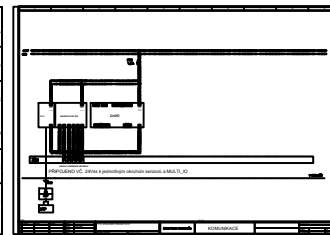
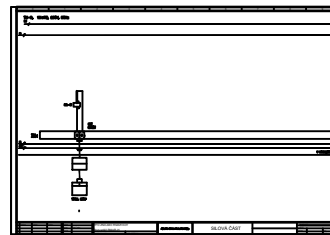
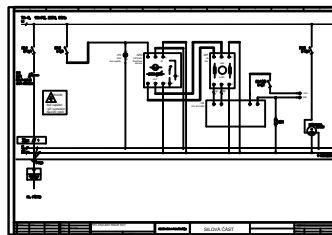



SIL.

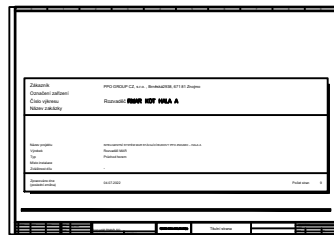


AI

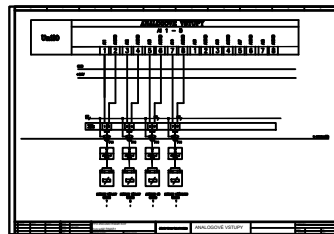



AO

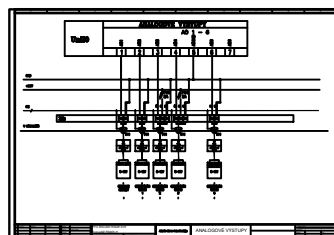



DI

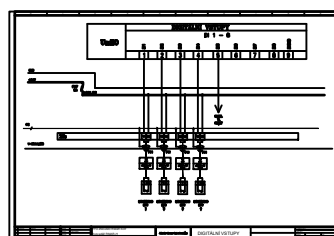


DO

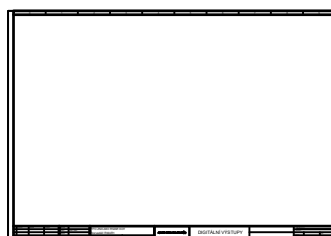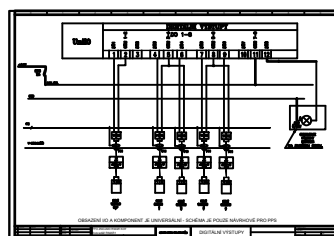


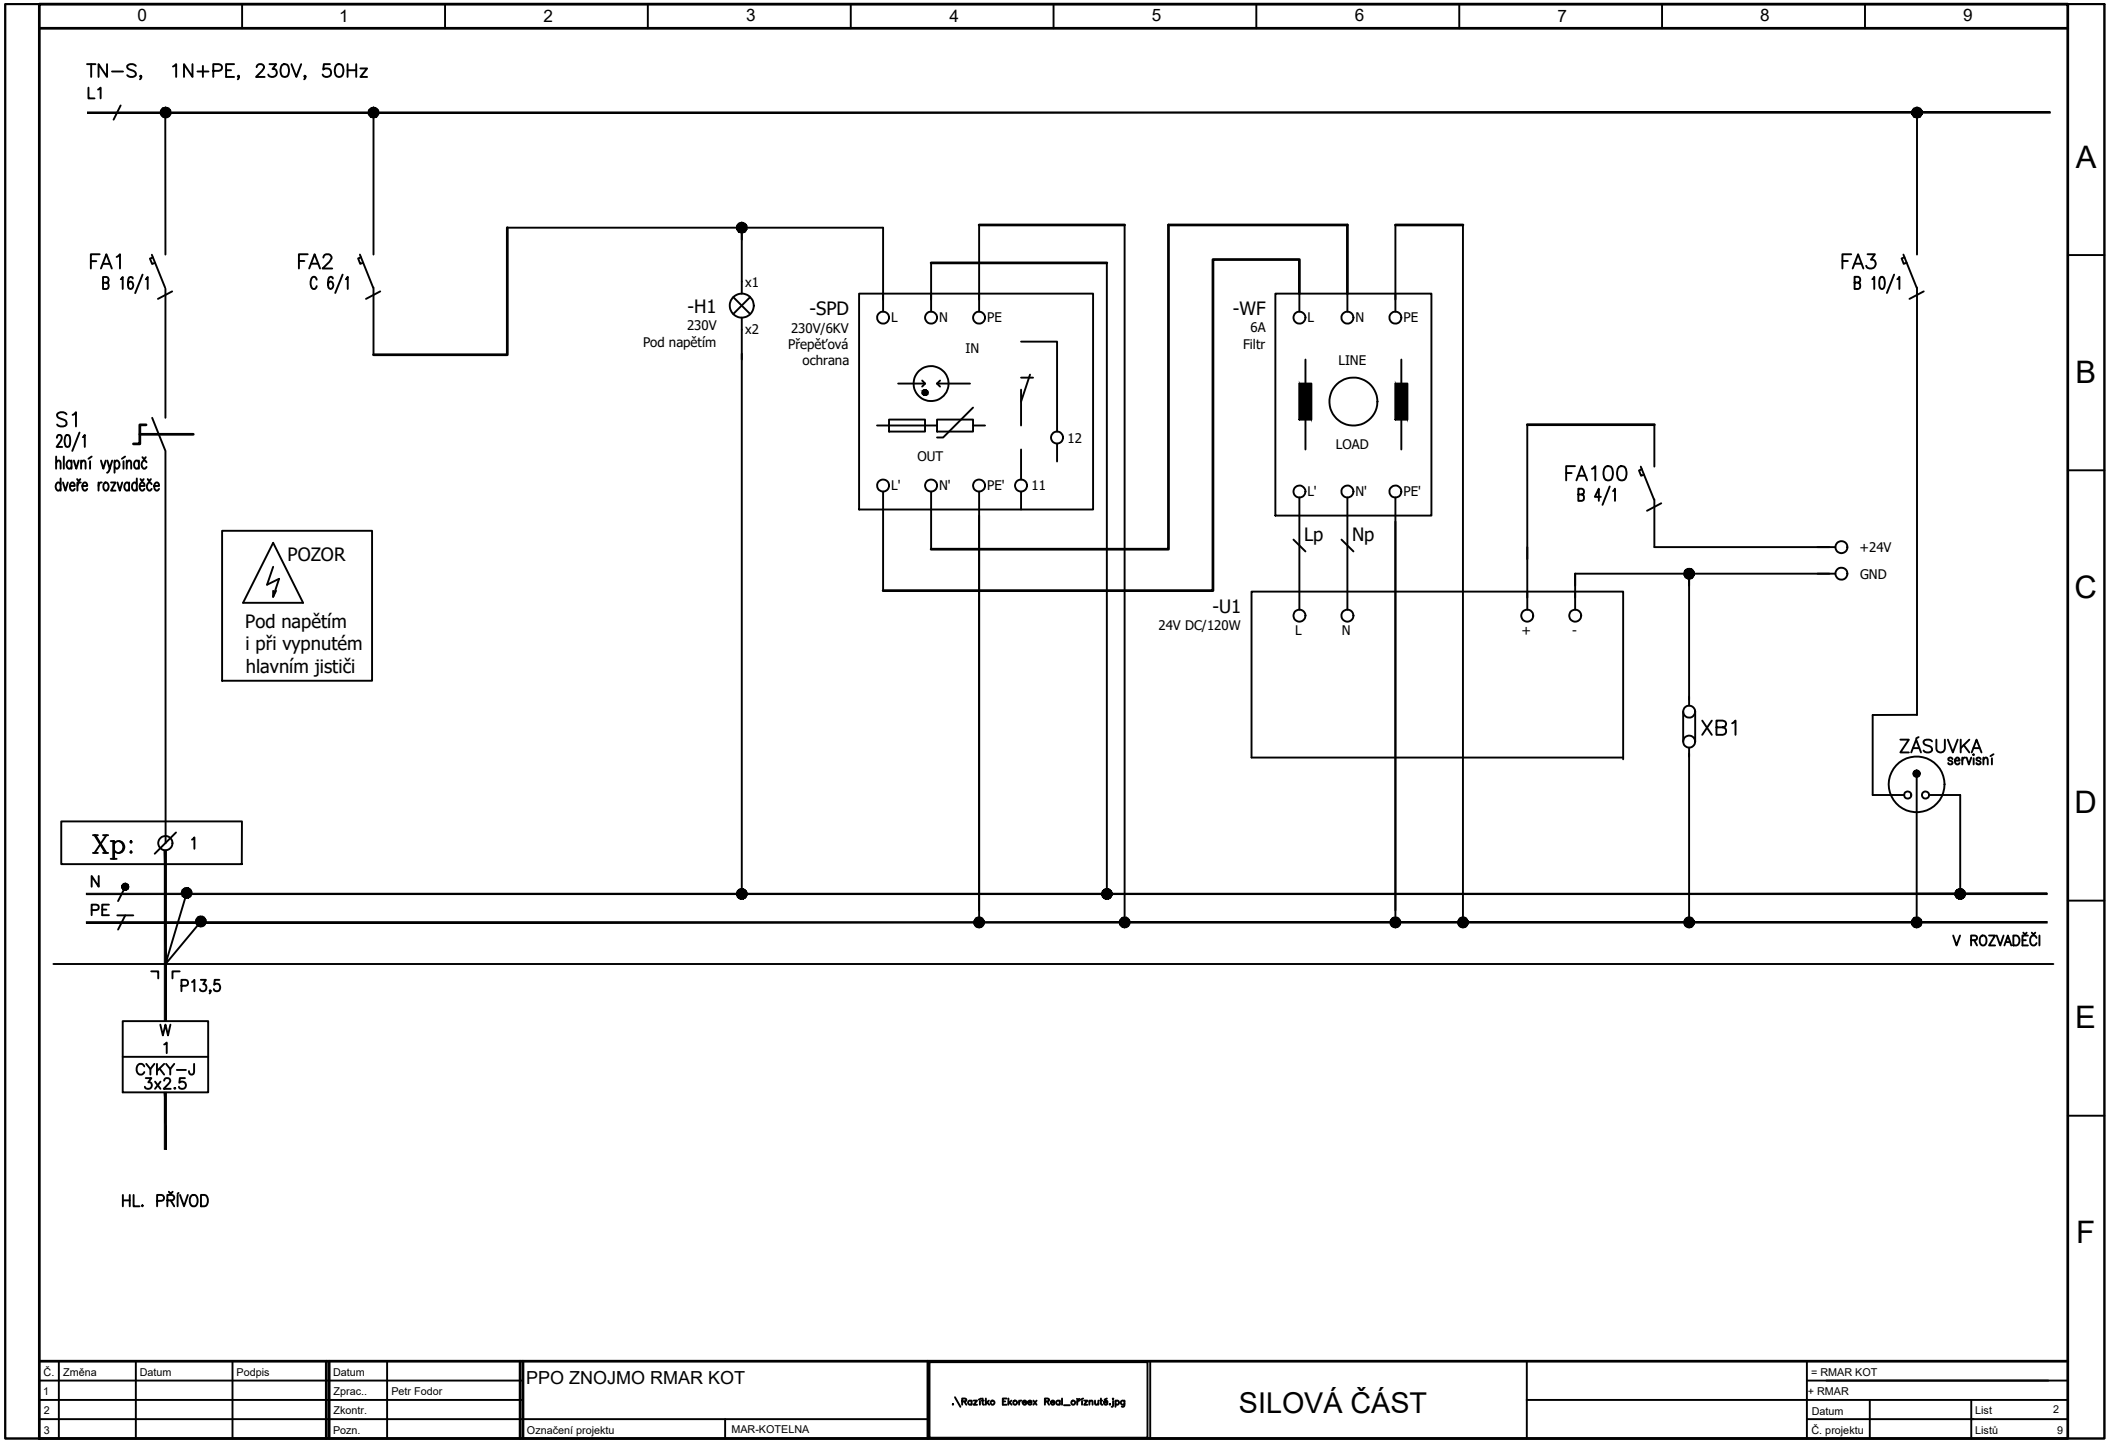

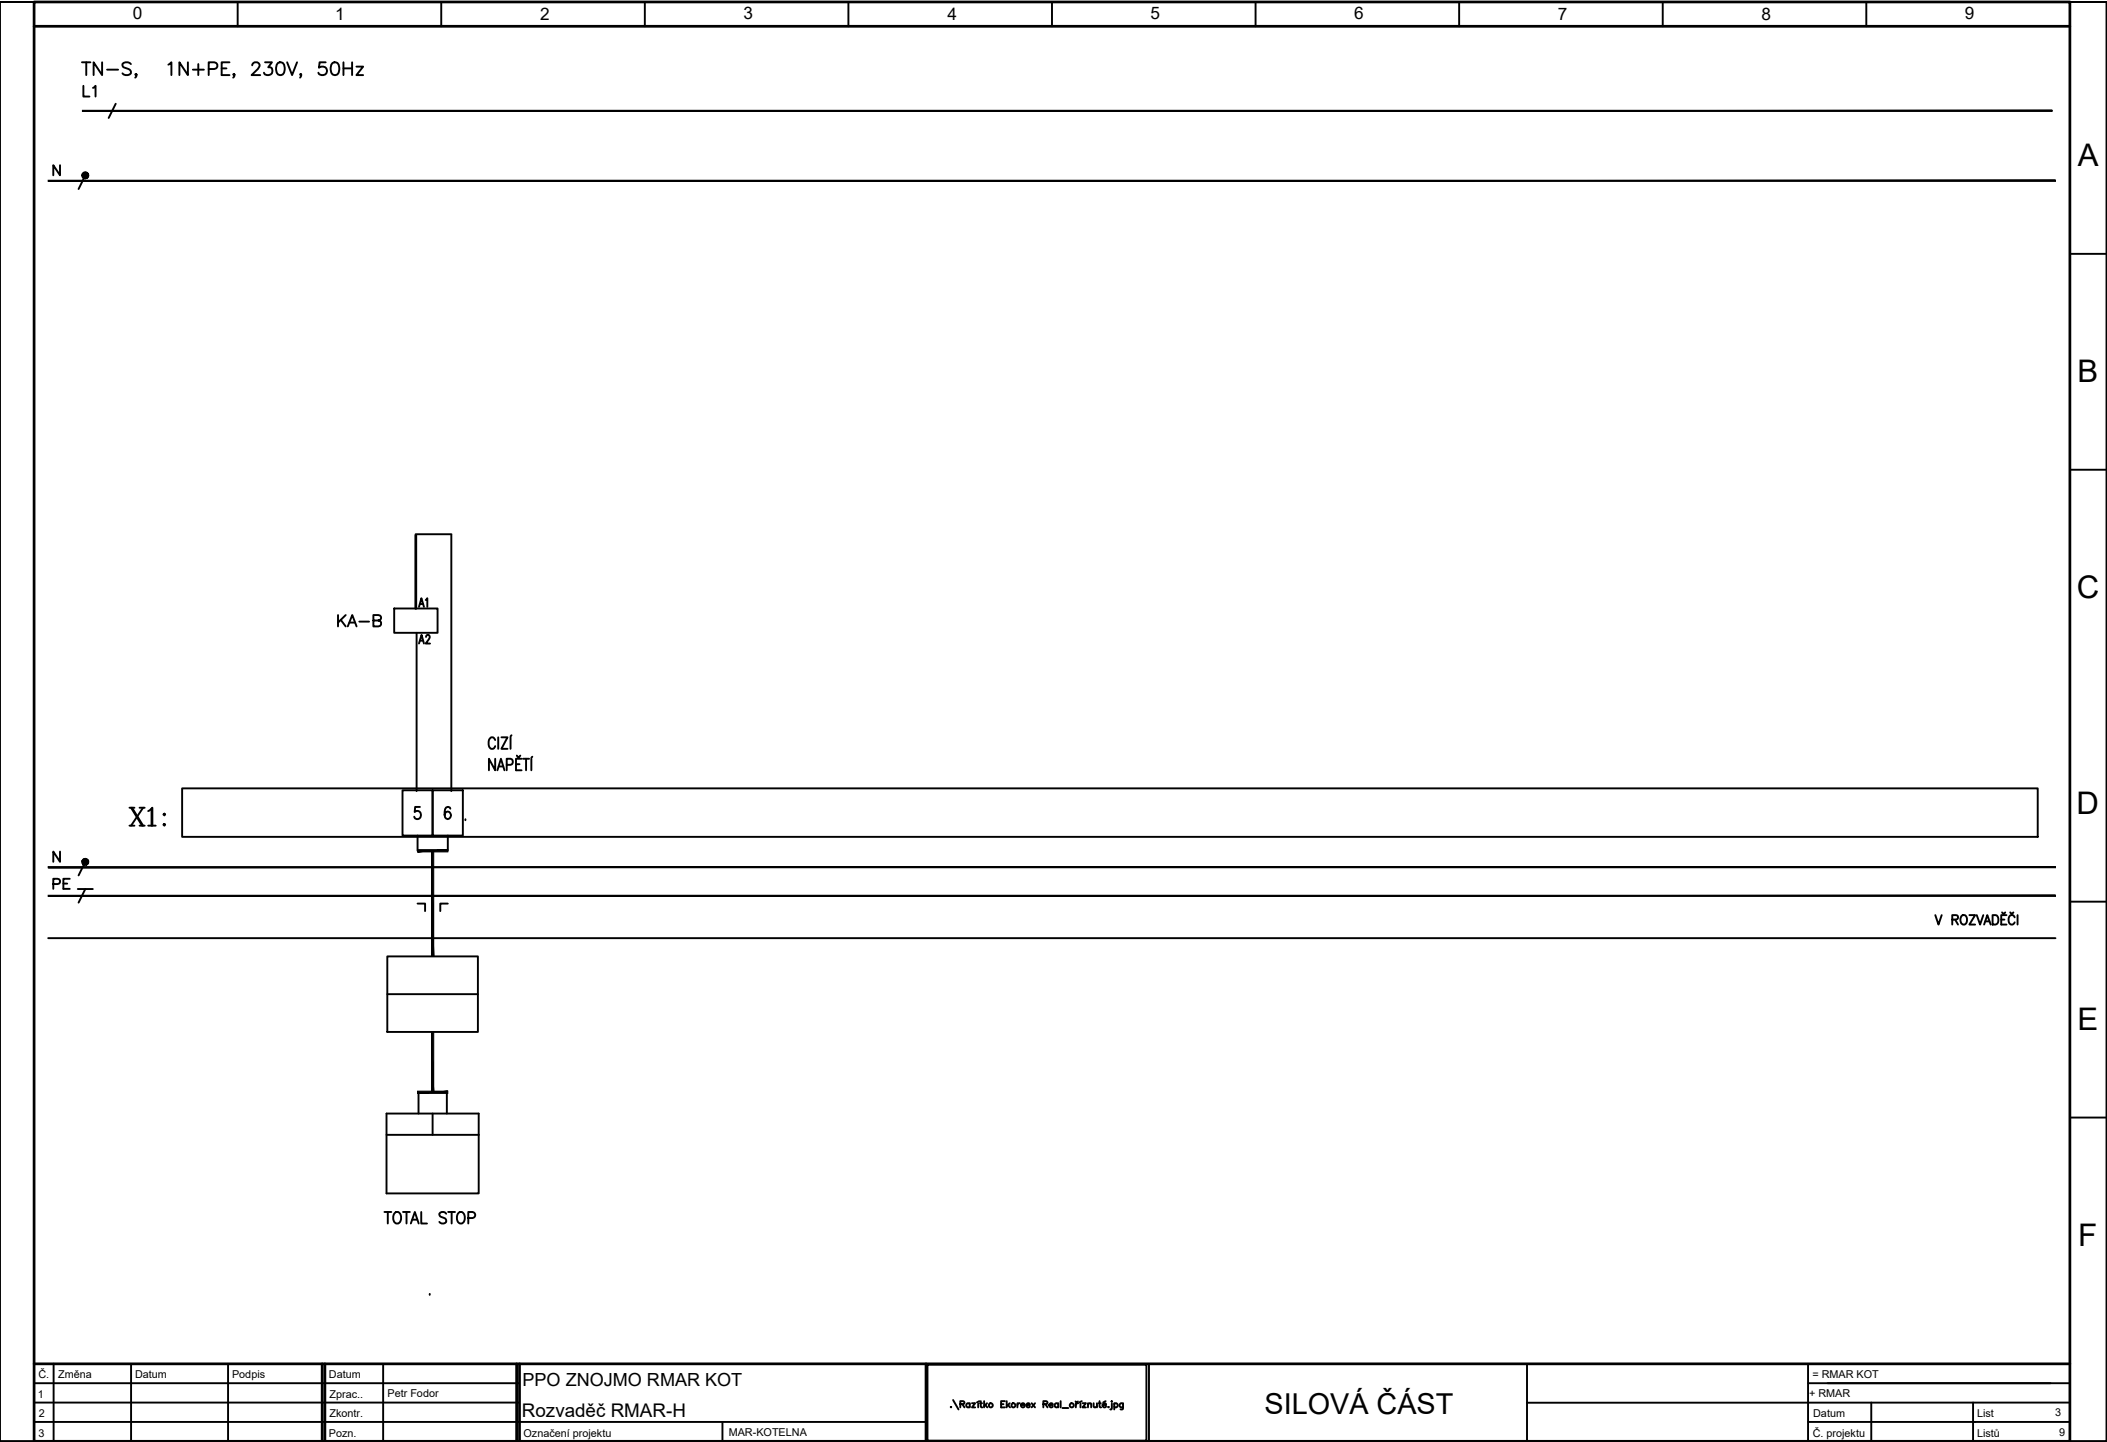

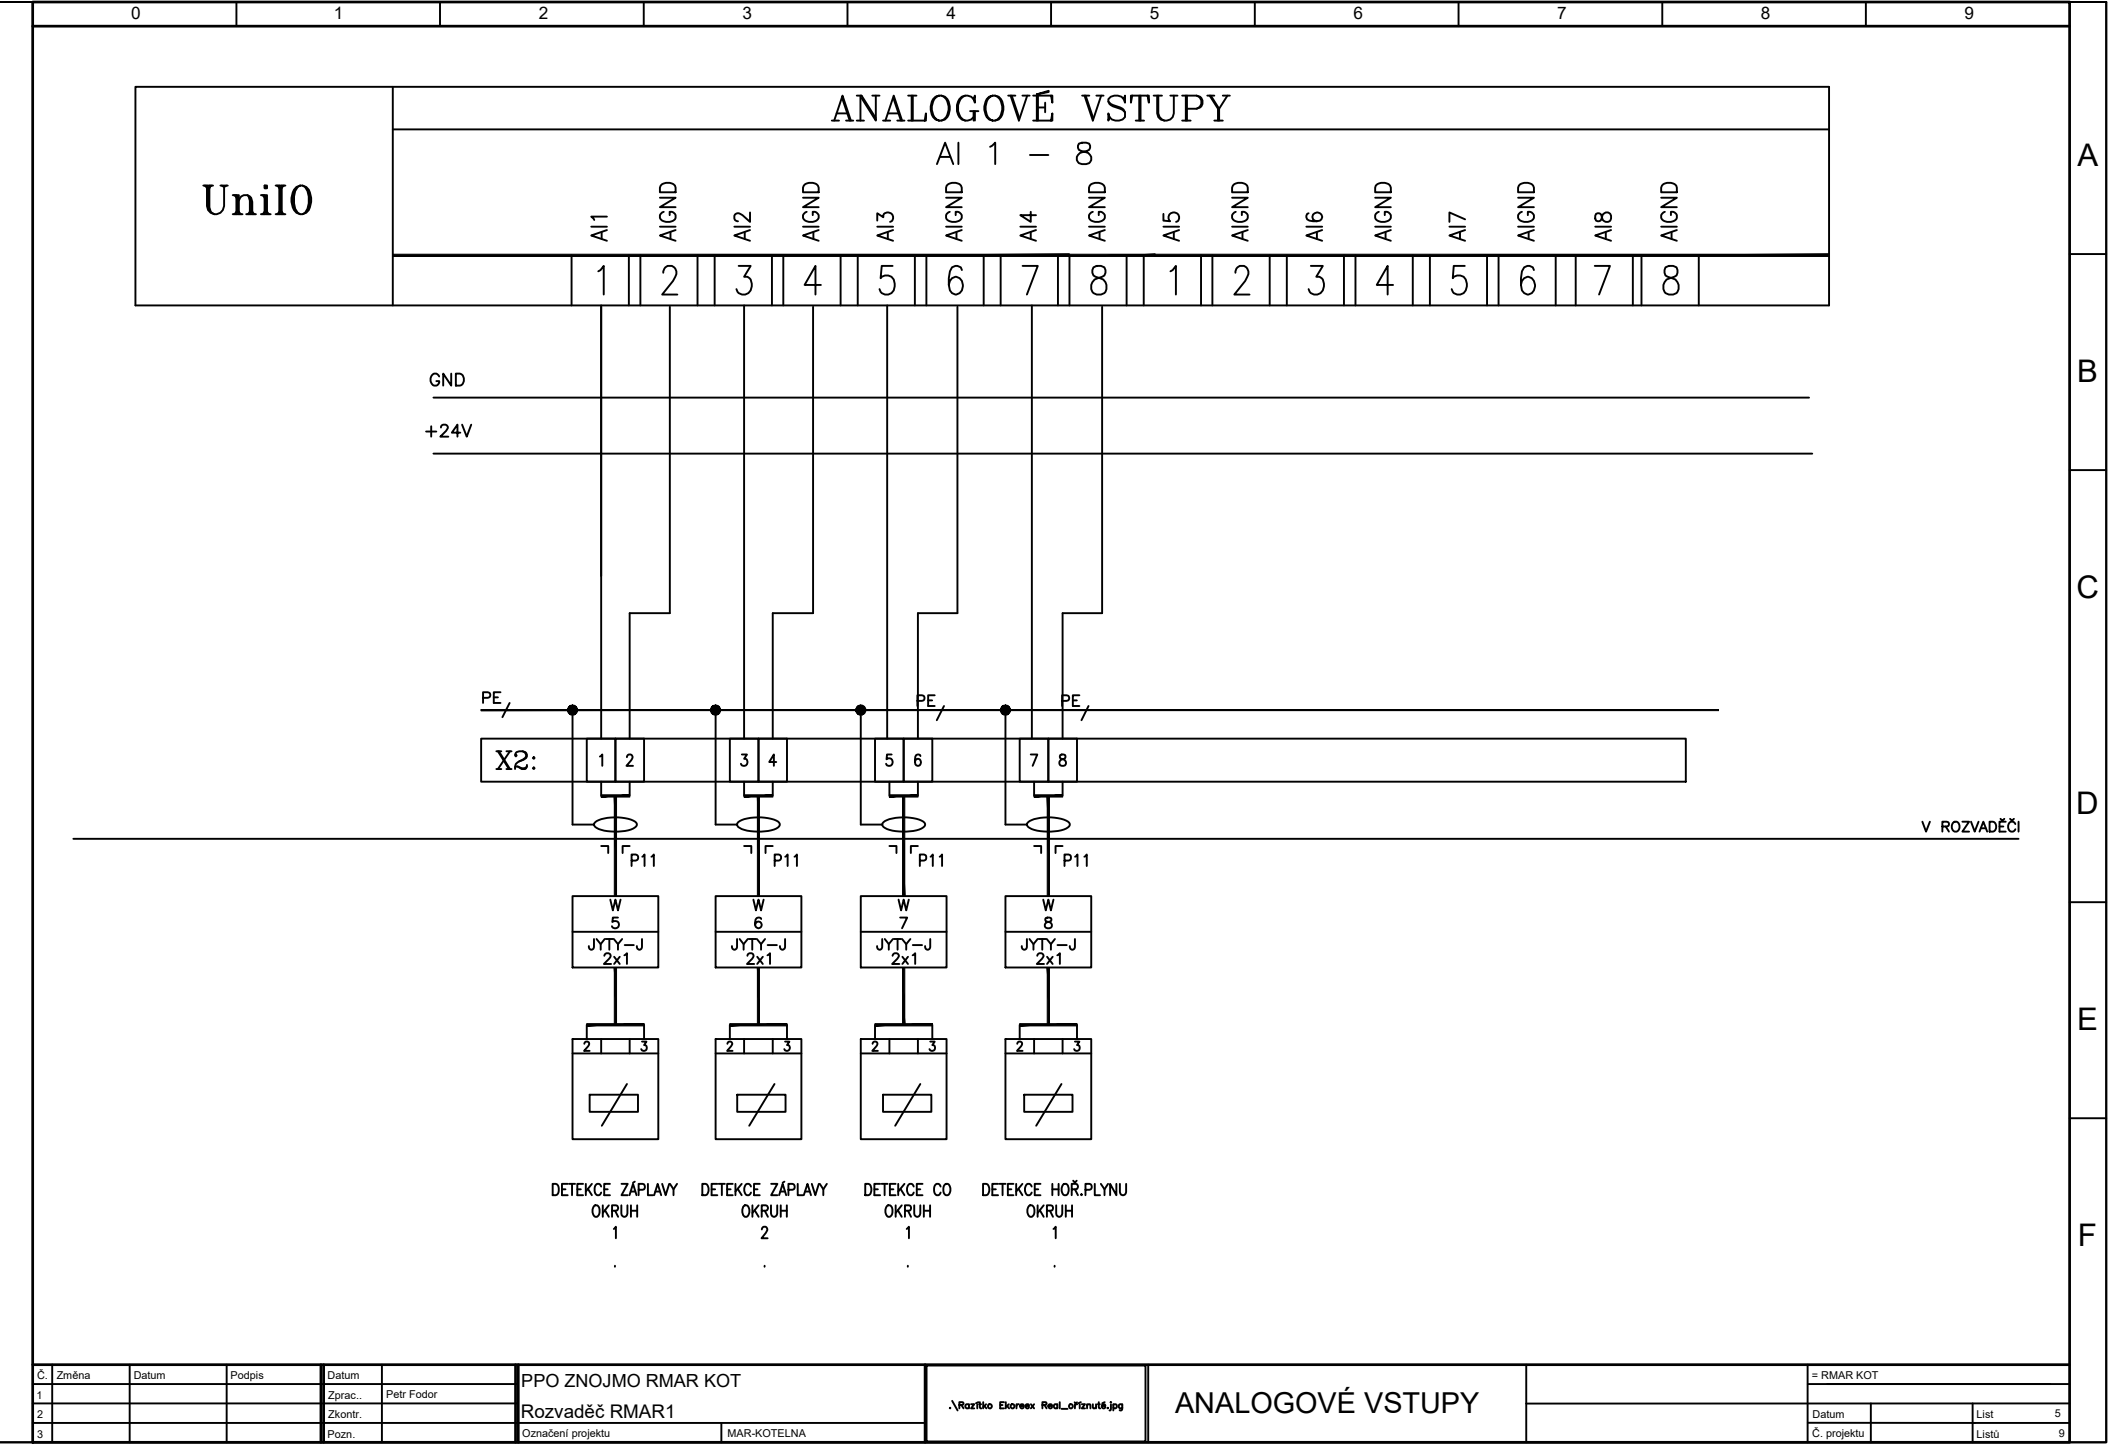

Č. Změna	Datum	Podpis	Datum	PPO ZNOJMO RMAR KOT	ANALOGOVÉ VSTUPY	= RMAR KOT	
1			Zprac. Petr Fodor	Rozvaděč RMAR1		Datum	List 5
2			Zkontr.	Označení projektu MAR-KOTELNA		Č. projektu	Listů 9
3			Pozn.				

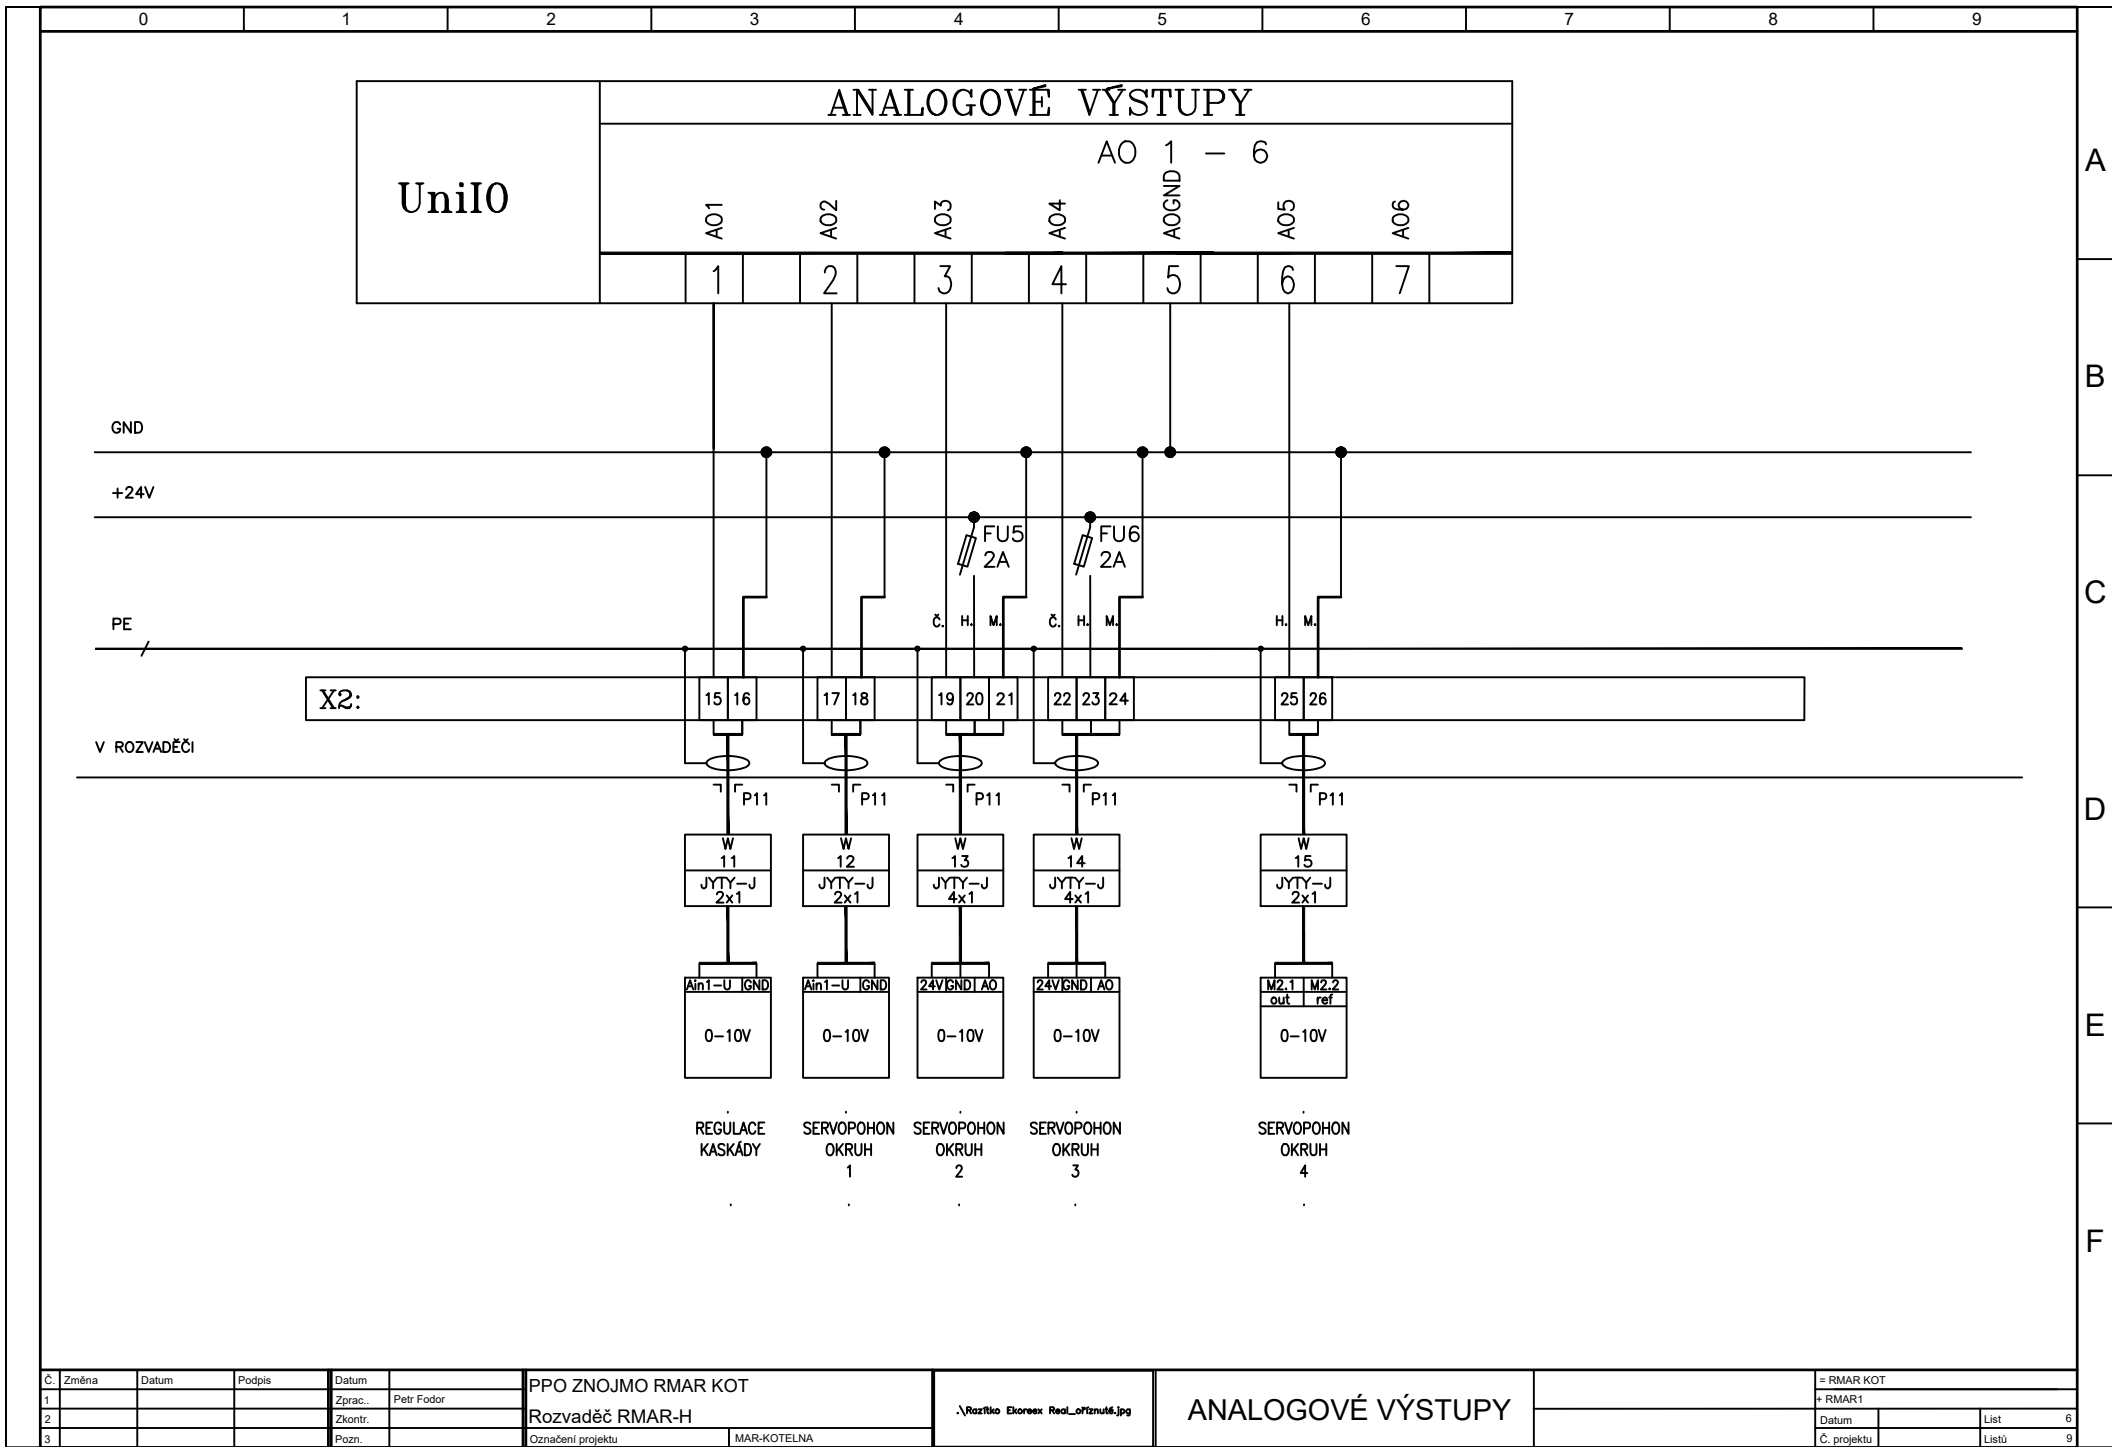

Č.	Změna	Datum	Podpis	Datum	Petr Fodor
1					
2					
3					

PPO ZNOJMO RMAR KOT	
Rozvaděč RMAR-H	
Označení projektu	MAR-KOTELNA

ANALOGOVÉ VÝSTUPY	
= RMAR KOT	
+ RMAR1	
Datum	List
Č. projektu	Listů

ANALOGOVÉ VÝSTUPY	
= RMAR KOT	
+ RMAR1	
Datum	List
Č. projektu	Listů

A


B


C

D

E

F

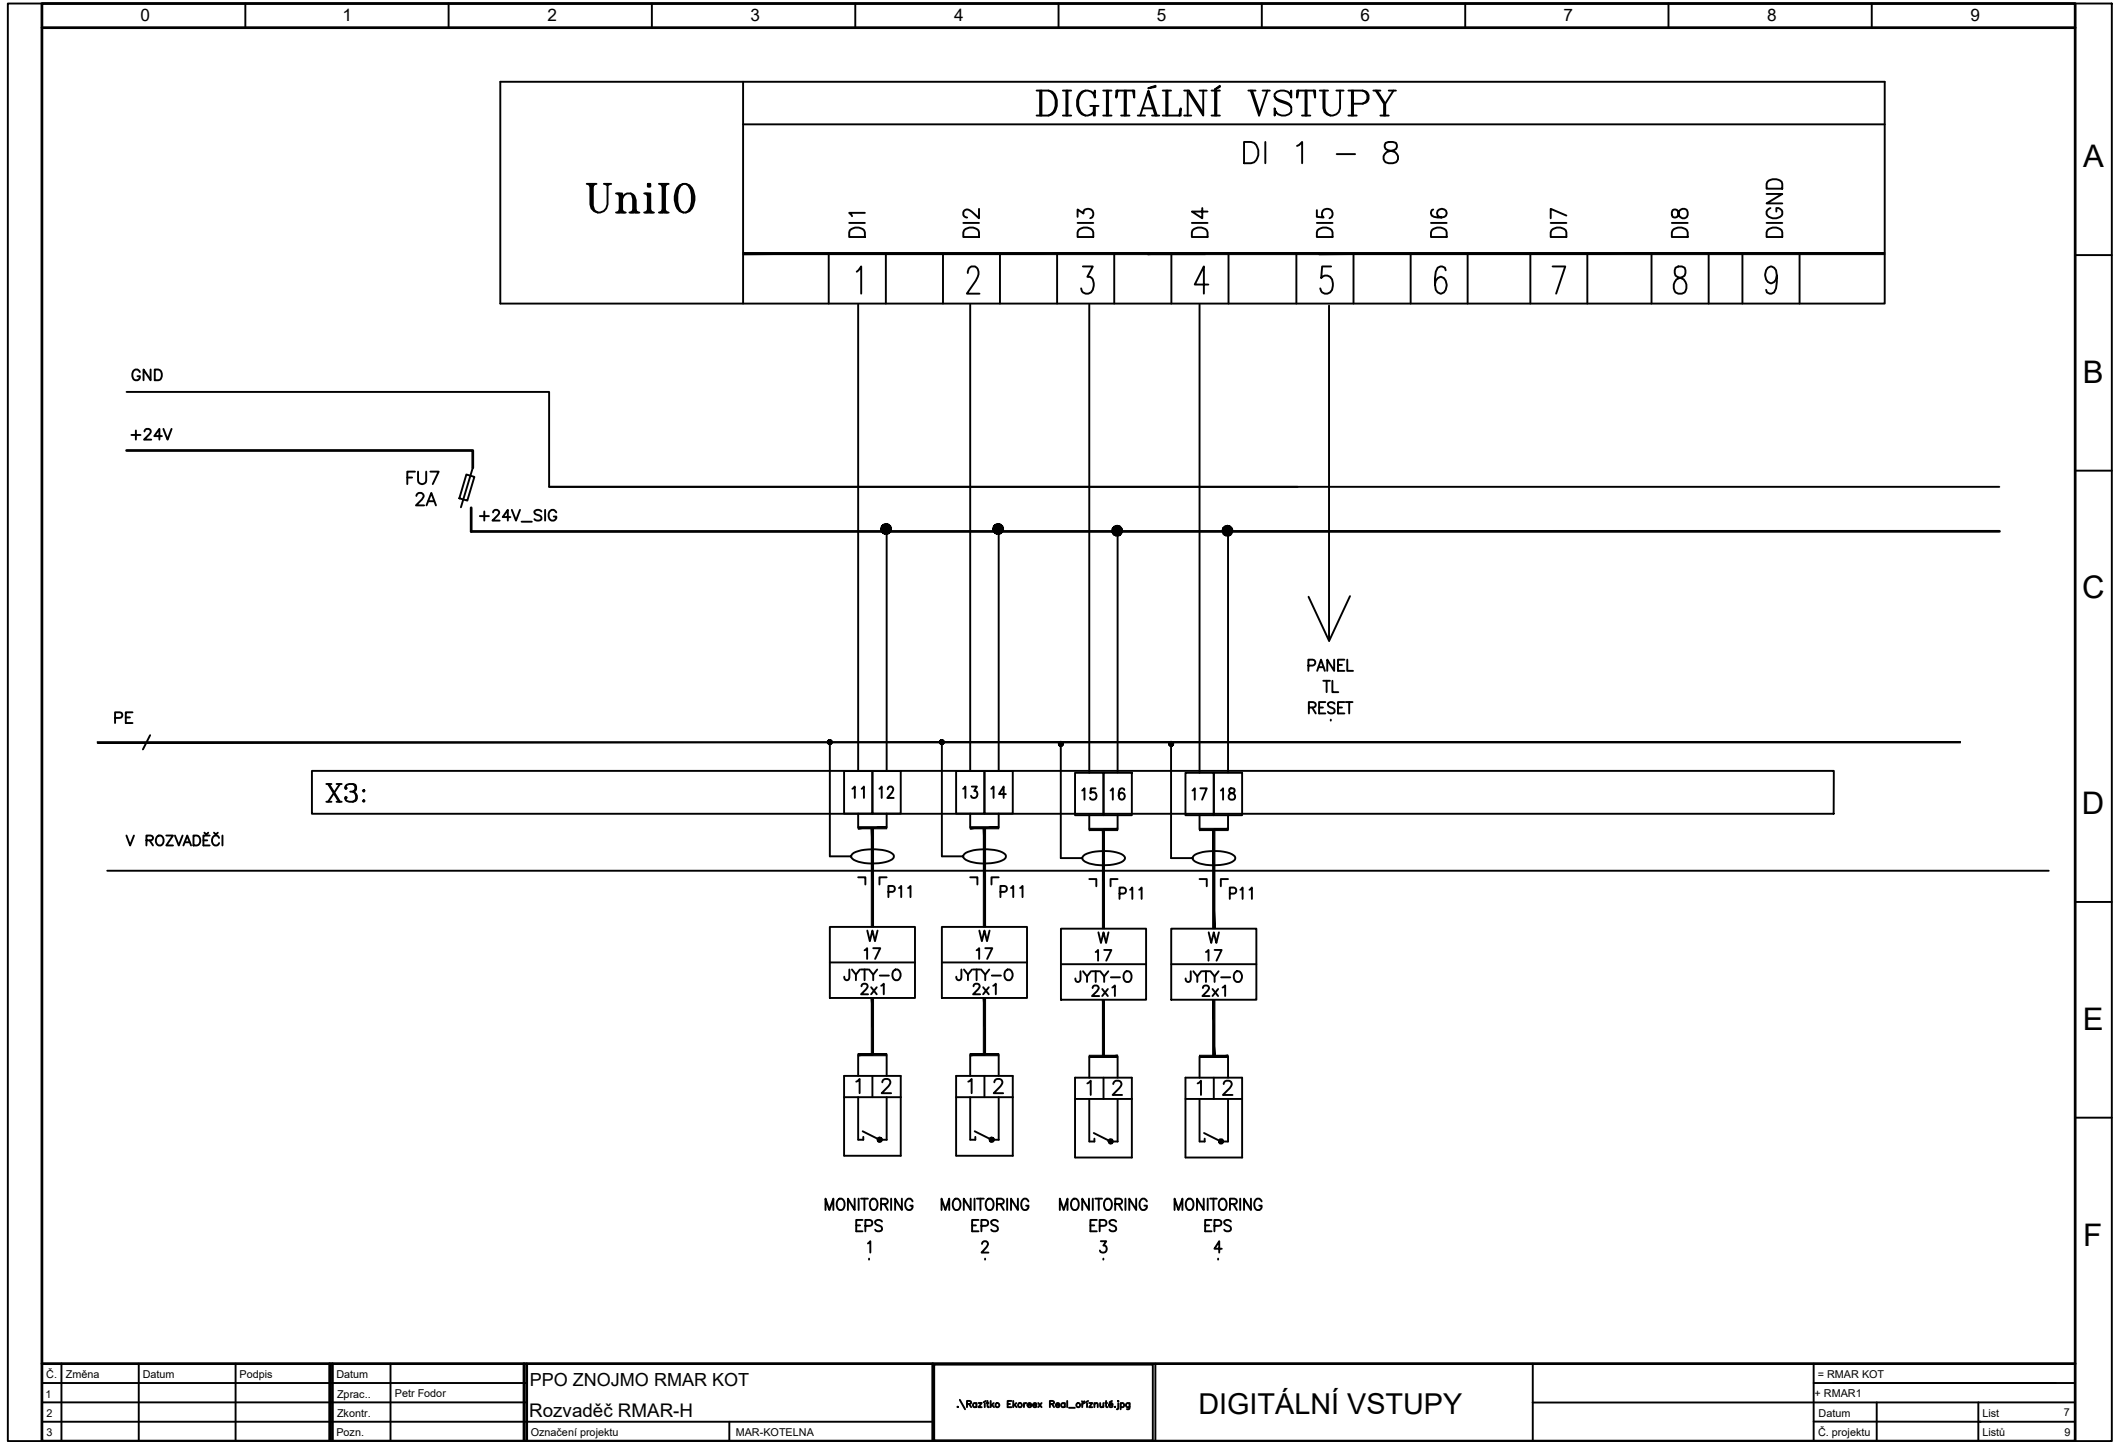

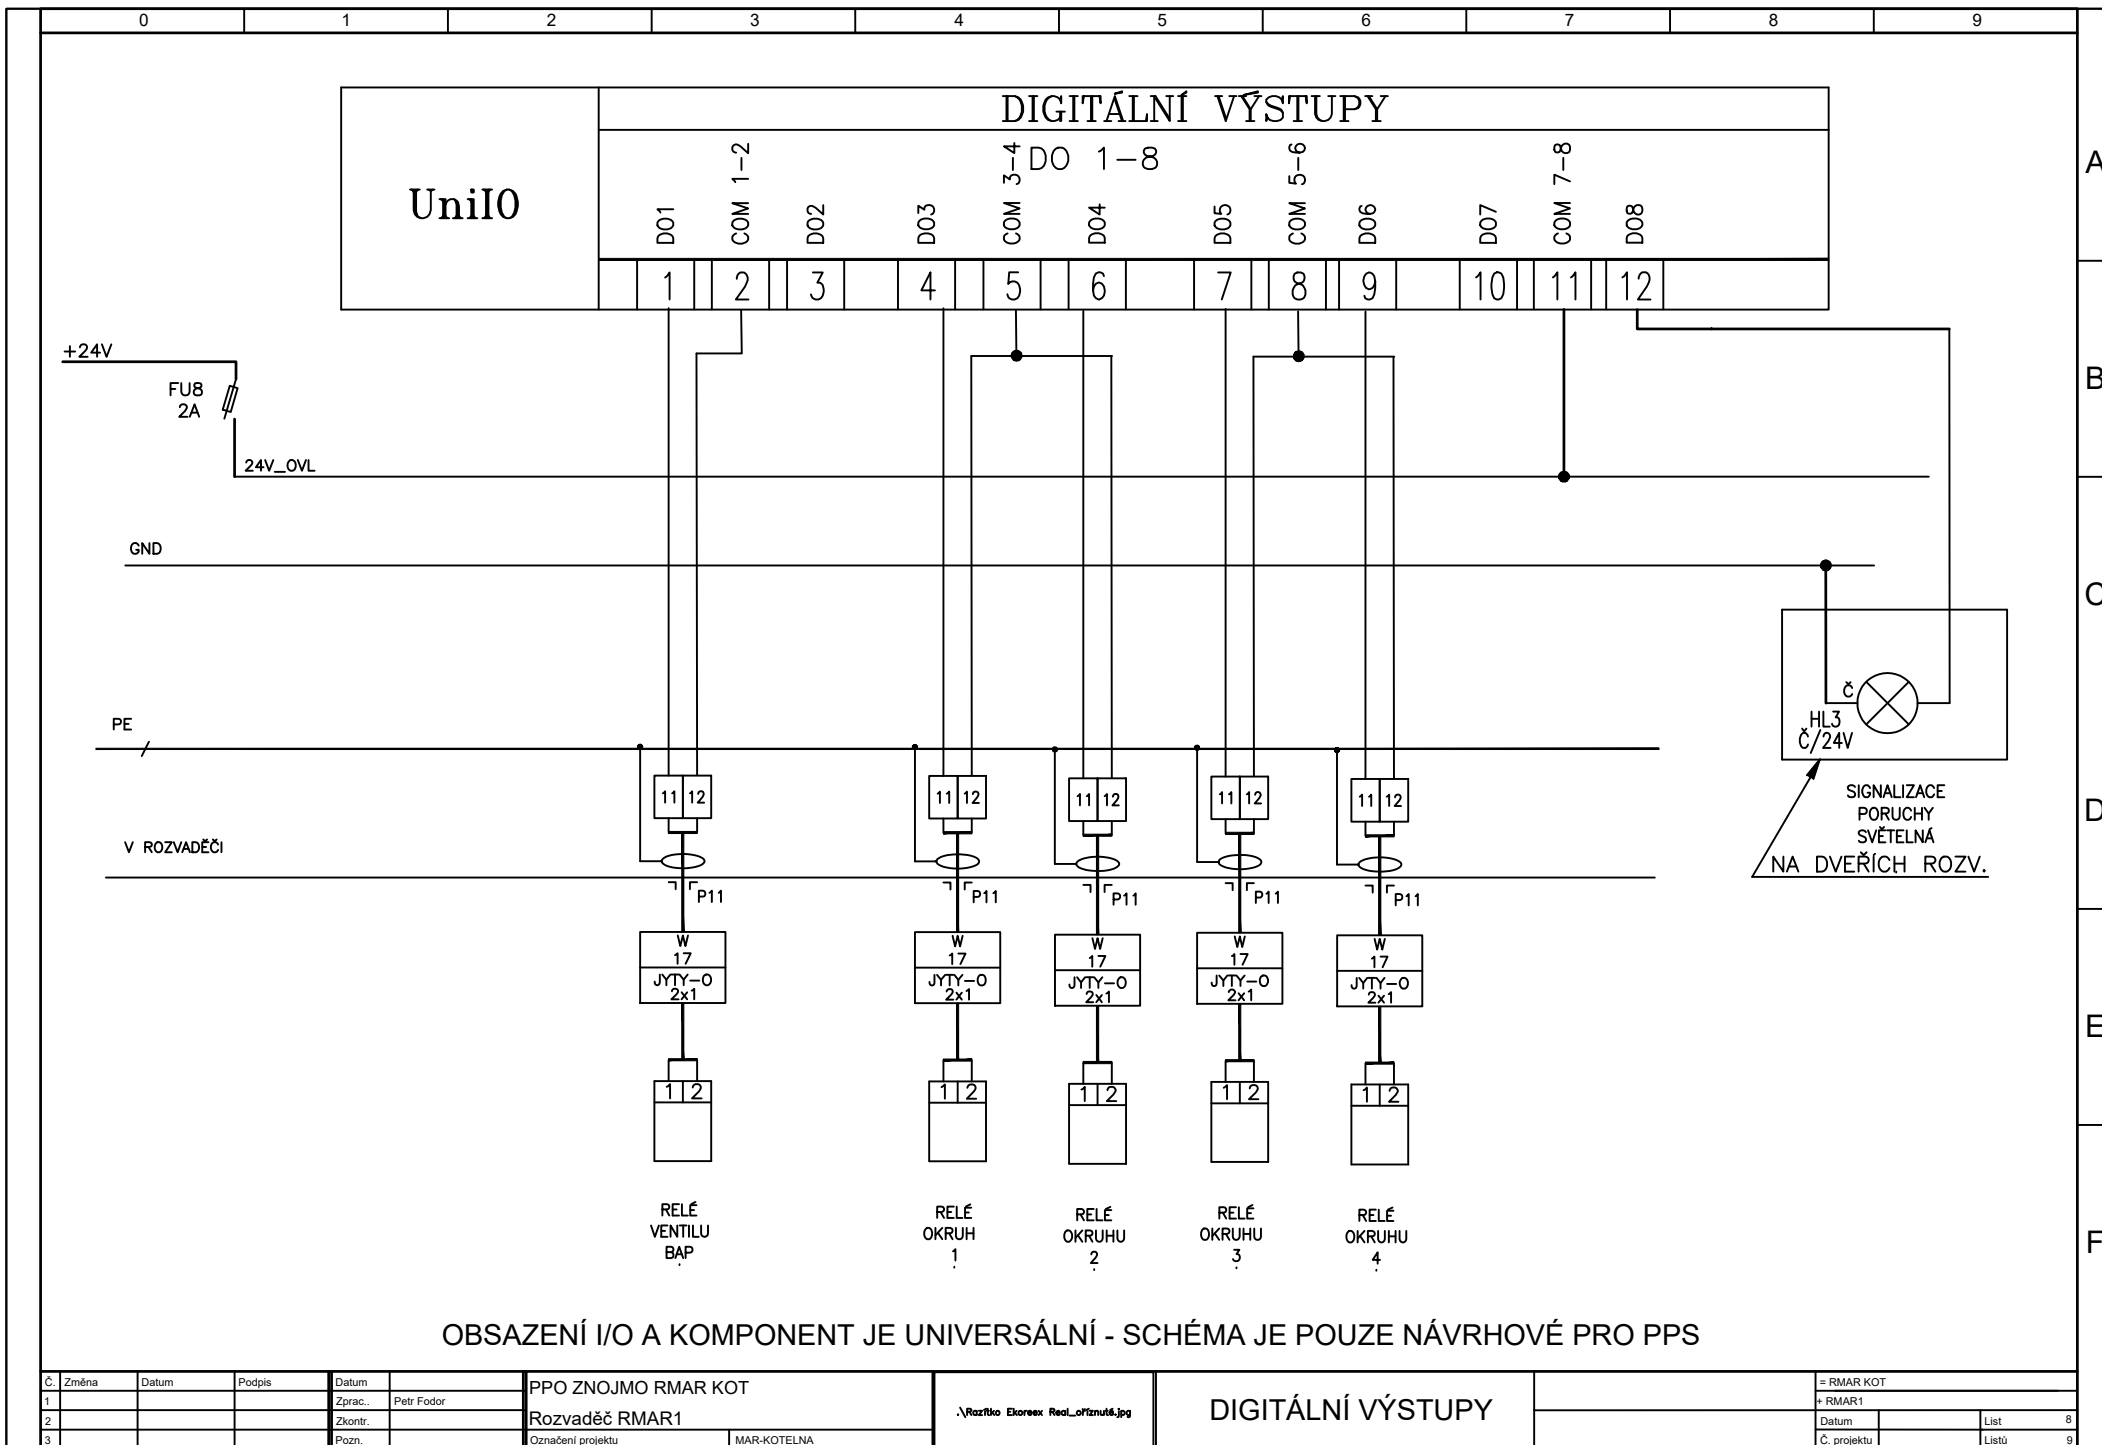

A

B

C

D

E

F

