


SCHÉMA ZAPOJENÍ ZOV

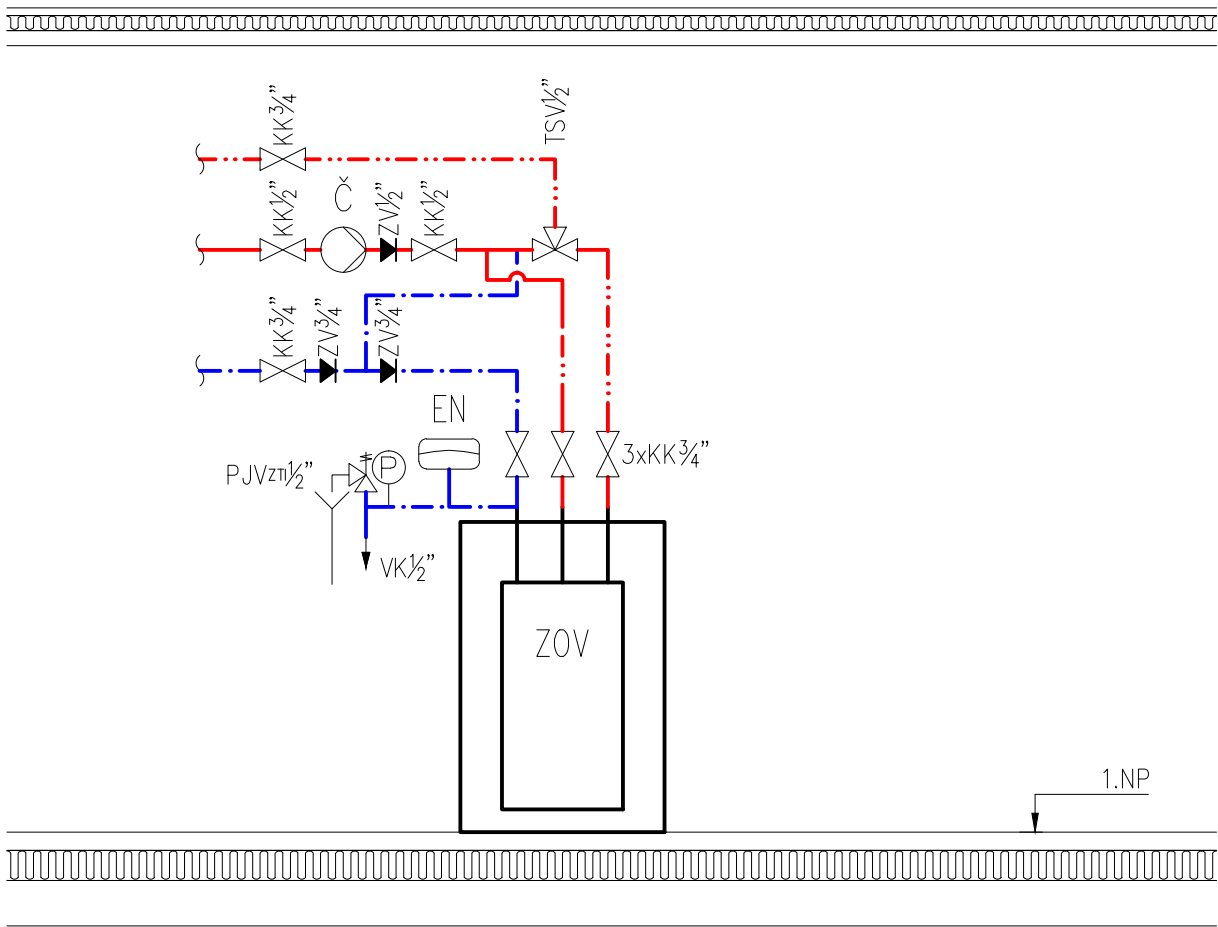

LEGENDA

---	STUDENÁ PITNÁ VODA, PEX-AL-PEX 1)
---	POŽÁRNÍ ROZVOD, FeZn
---	TEPLÁ VODA, PEX-AL-PEX 1)
---	CIRKULACE TEPLÁ VODA, PEX-AL-PEX 1)
---	SVODNÉ A ODPADNÍ POTRUBÍ, PVC-KG A PP-HT
---	PŘIPOJOVACÍ POTRUBÍ, PP-HT
PK	PLYNOVÝ KOTEL, 24kW
ZOV	ZÁSOBNÍKOVÝ OHŘÍVAČ VODY, 130LITRŮ
EN	EXPANZNÍ NÁDOBA, PITNÁ VODA, 8 LITRŮ
Č	ČERPADLO CIRKULAČNÍ,
WC	KLOZET ZÁVĚSNÝ, VČETNĚ WC-MODULU
U	UMYVADLO, ZÁPACH. UZÁVĚR, ODPADNÍ VENTIL,
SM	UMYVADLOVÁ PÁKOVÁ BATERIE STOJÁNKOVÁ, 2xRV1/2" – DOPOJENO HADIČKAMI
DJ	SPRCHOVÁ MÍSA, ZÁPACH. UZÁVĚR, ODPADNÍ VENTIL, SPRCHOVÁ ZÁSTĚNA,
PM	SPRCHOVÁ PÁKOVÁ BATERIE NÁSTĚNNÁ, SPRCHOVÝ SET,
VL	DŘEZ JEDNODUCHÝ, ZÁPACH. UZÁVĚR, ODPADNÍ VENTIL,
VP	DŘEZOVÁ PÁKOVÁ BATERIE STOJÁNKOVÁ, 2xRV1/2" – DOPOJENO HADIČKAMI
VT	PISOÁR, ZÁPACH. UZÁVĚR, ODPADNÍ VENTIL
H	VÝLEVKÁ KERAMICKÁ, DŘEZOVÁ PÁKOVÁ BATERIE NÁSTĚNNÁ
	PODLAHOVÁ VPUST SE ZÁPACH. UZÁVĚRKOU
	VTOK SE ZÁPACH. UZÁVĚRKOU, HL21
	HADICOVÝ SYSTÉM PRO PRVNÍ ZÁSAH S TVAROVĚ STÁLOU HADIČÍ – TYP DLE PBŘ
KK	KULOVÝ KOHOUT
ZV	ZPĚTNÝ VENTIL
VK	KULOVÝ KOHOUT VYPOUŠTĚČÍ
TSV	TERMOSTATICKÝ SMĚŠOVACÍ VENTIL
PJVzti	POJISTNÝ VENTIL, PRESCOR B 1/2", 6BAR
RV	ROHOVÝ VENTIL KULOVÝ 1/2"x3/8"
RVP	ROHOVÝ VENTIL PRAČKOVÝ 1/2"x3/4"

POZNÁMKA:
1) LEŽATÉ TROZVODY VEDENY V PODLAHOVÉ KONSTRUKCI VE VRSTVĚ TEPELNÉ IZOLACE
PEX-AL-PEX TRUBKY IZOLOVÁNY PE HADICEMI TLOUŠTKY 9MM (SV) A 13MM (TV)
TYPY ZAŘÍZOVACÍCH PŘEDMĚTŮ A VÝTOKOVÝCH ARMATUR BUDOU UPŘESNĚNY INVESTOREM!

Vypracoval BLAŽEK	Kontroloval ING. CZERNIK	Zodpovědný projektant ING. CZERNIK	ENERGETING.CZ, s.r.o. sídl.: 739 59 Střítež č. 252 provoz: Pražská 1377/1, 737 01 Český Těšín IČ: 25871862 DIČ: CZ25871862 tel.: 558 745 130 mobil: 603 785 080		
Investor KB INVEST S.R.O., FORMANSKÁ 416, 735 62 ČESKÝ TĚŠÍN			Č. zakázky	Změna	Datum vydání
Místo K.Ú. MOSTY U ČESKÉHO TĚŠINA			001/16	A	2016-05-04
Stavba PODNIKATELSKÝ OBJEKT KB INVEST SO 01 PODNIKATELSKÝ OBJEKT			Účel vydání	Číslo dokumentu	
Profesní část 2 - ZDRAVOTNĚ TECHNICKÉ INSTALACE			DUR+DSP	CZ-3-038-16	
Název AXONOMETRIE			Měřítko 1:100	List D.1.4 b)209	