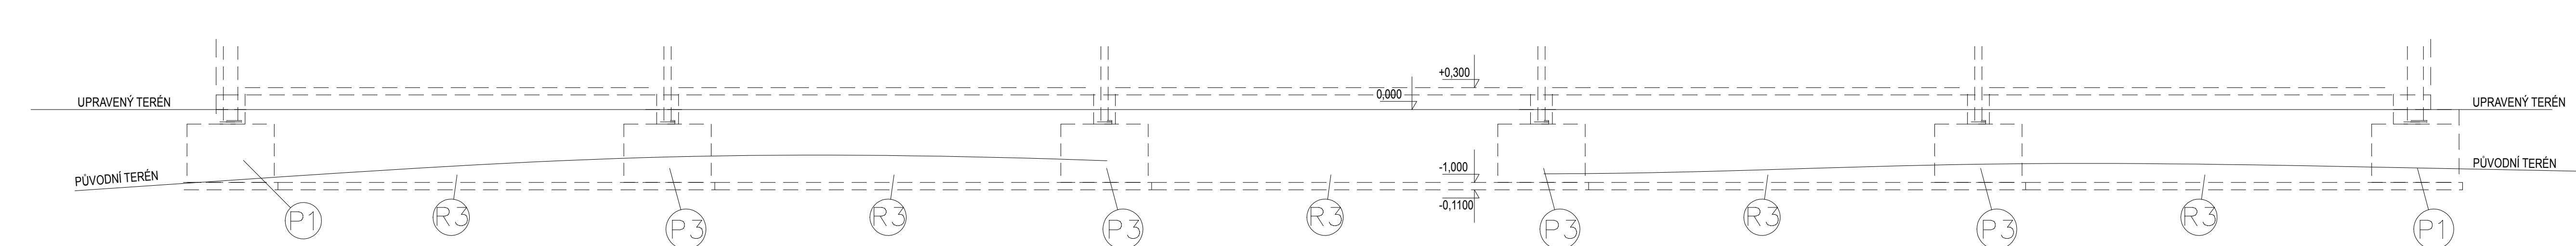


[illegible][illegible]

LEGENDA

- P1 PATKA P1 - 1200x1200/800mm
 P2 PATKA P2 - 900x1500/800mm
 P3 PATKA P3 - 1200x1500/800mm
 R3 ZÁKLADOVÝ PAS 500x800mm
 111 MONOLITICKÁ DOBETONÁVKA PO
 OSAZENÍ SLOUPŮ (H.H. +0,26)


MATERIAL:

BETON: C 25/30 XC2/XA1

KONZISTENCE ČERSTVÉHO BETONU S2-S3
DLE ČSN EN 1092-1-1 ČSN EN 206-1-27

KRYTÍ PRO ZÁKLADOVÉ KONSTRUKCE

KRYTI
[mm]

Č. VÝKRESU	ZNAČKA VÝKRESU	POPIS VÝKRESU				DATUM REV.	
ZPRACOVATEL DOKUMENTACE	VÝKRAPOVÁ ING. CIMEK	KONTROLÓVÁ ING. CIMEK	ČÍSLO ZAKÁZKY 15-77	DATUM 04/2016	STUPEŇ DOKUMENTACE DUR - DSP		
 Kapsle.cz Ing. Jaroslav Štábl	ČÁST DOK. PROJEKT: ČÁST STAVBY: INVESTOR: MÍSTO STAVBY:						
	D.1.2 STAVEBNÉ KONSTRUKČNÍ ŘEŠENÍ SJ VÝKRESOVA ČÁST POINAKALATSKÝ OBJEKT KB Invest s.r.o. S001 KB Invest s.r.o., Formanská 416, Mstý, Zsú 725 01						
	MĚŘITKO	1:50				FORMÁT:	A0
	OZNÁČENÍ VÝKRESU	ZALOŽENÍ STAVBY - HALA-KRÓČEK				ČÍSLO VÝKRESU: D.1.2.B.01_1577	

S001

SENİK

SPOJOVACI KRCEK

HALA