



MUCTX00J6KCT

**MĚSTSKÝ ÚŘAD ČESKÝ TĚŠÍN****odbor výstavby a životního prostředí**

nám. ČSA 1/1, 737 01 Český Těšín

VÁŠ DOPIS ZN:

ZE DNE: 13.07.2016

NAŠE ZN: MUCT/26612/2016

SP. ZN.:

VYŘÍZUJE: Ing. Petr Nestrašil

POČET LISTŮ: 1

POČET PŘÍLOH:

TEL: 553 035 620

FAX: 553 035 115

E-MAIL: nestrasil@tesin.cz

KB Invest s.r.o.**Formanská 416****735 62 Český Těšín – Mosty**

DATUM: 21.07.2016

Stanovisko

Městský úřad Český Těšín, odbor výstavby a životního prostředí obdržel dne 13.07.2016 Vaši žádost o stanovisko k ozelenění v rámci záměru „Podnikatelský objekt KB Invest“ v obci Český Těšín, katastrálním území Mosty u Českého Těšína

K předmětné žádosti sdělujeme, že orgán ochrany přírody a krajiny s předmětným ozeleněním areálu **souhlasí**. Orgán ochrany přírody bude o provedení výsadby písemně uvědomen, a to nejpozději před zahájením užívání předmětného záměru.


S pozdravem

MĚSTSKÝ ÚŘAD
ČESKÝ TĚŠÍN 16
ODBOR VÝSTAVBY A ŽIVOTNÍHO PROSTŘEDÍ

Ing. Jarmila Lyčková
vedoucí odboru výstavby
a životního prostředí

Příloha

Situace ozelenění

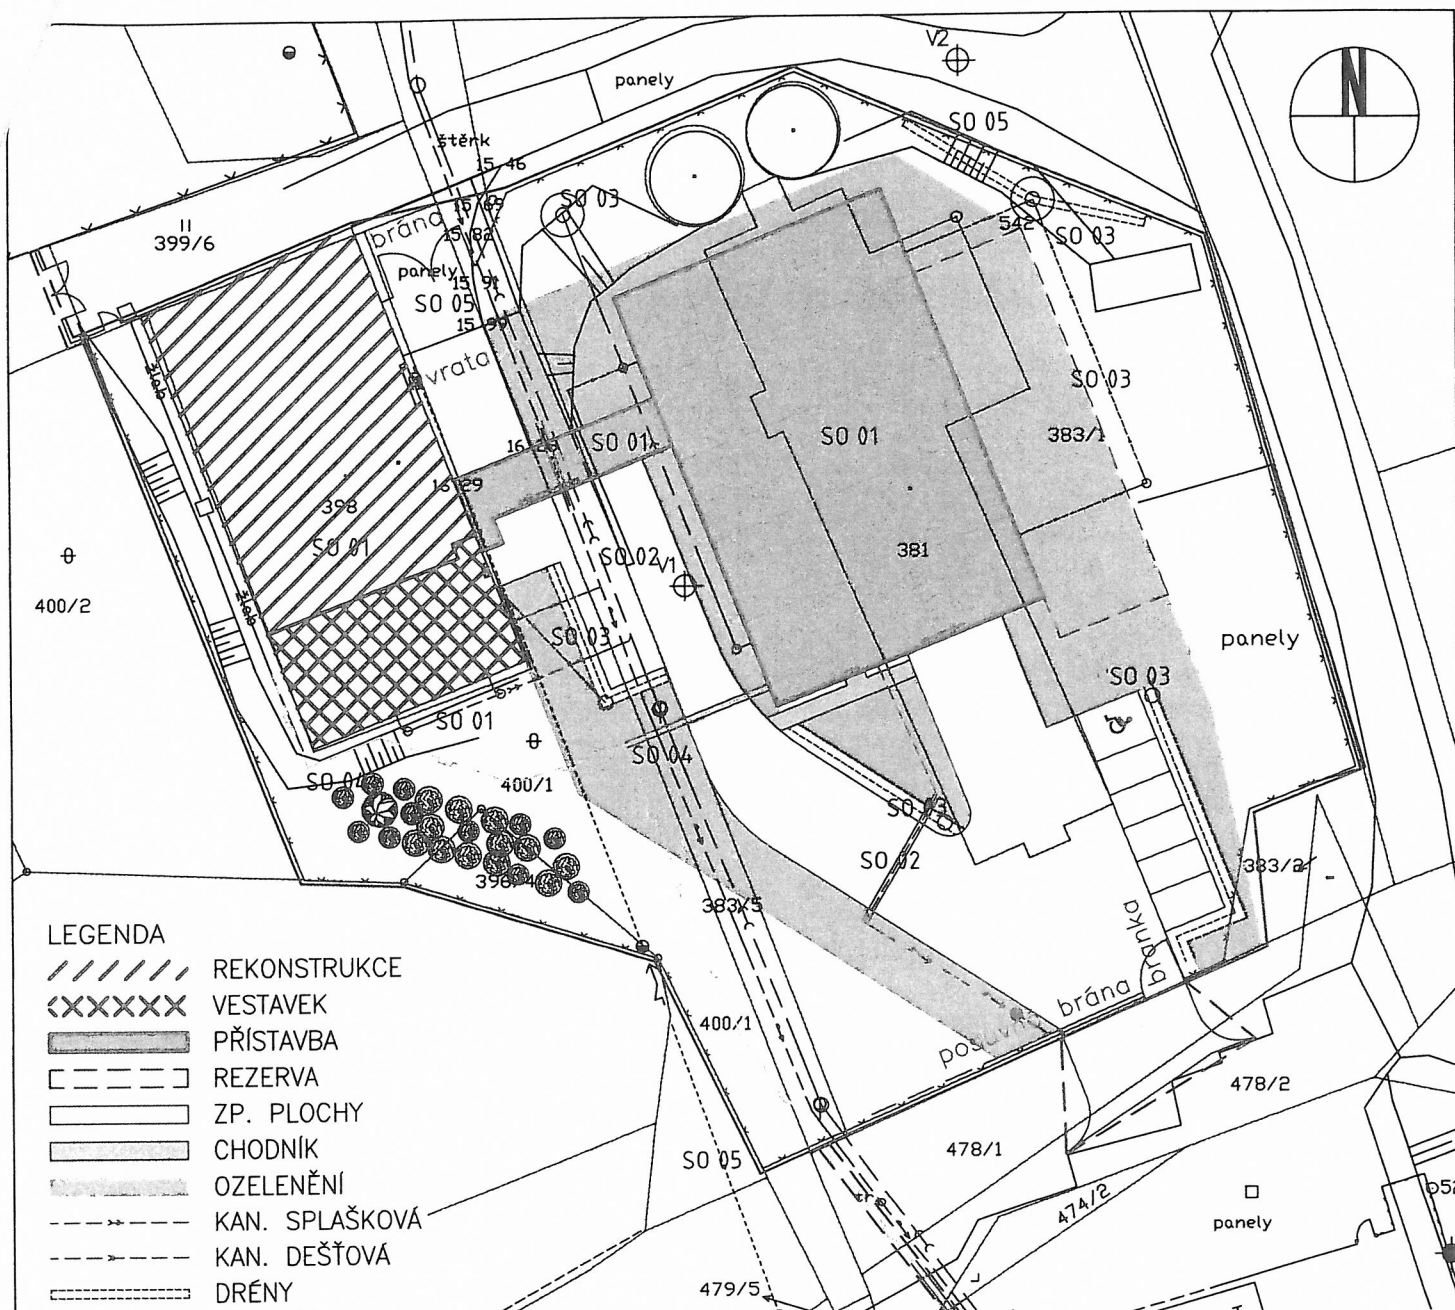

LEGENDA

- //// REKONSTRUKCE
- XXXXXX VESTAVEK
- PŘÍSTAVBA
- REZERVA
- ZP. PLOCHY
- CHODNÍK
- OZELENĚNÍ
- - - - KAN. SPLAŠKOVÁ
- - - - KAN. DEŠŤOVÁ
- - - - DRÉNY
- VSAK. ŠACHTA
- ⊙ Š. S OBSYPEM
- - - - VODOVOD
- - - - PLYNOVOD
- - - - NN
- - - - OPLOCENÍ

- SO 01 PODNIKATELSKÝ OBJEKT
- SO 02 ZP. PLOCHY, HTÚ, KTÚ
- SO 03 KANALIZACE DEŠŤOVÁ
- SO 04 PLYNOVOD
- SO 05 OPLOCENÍ

OZELENĚNÍ:



ohumusování v tl. 0,1 m a osení travní směsí
v množství 25 g/m² (cca 900 m²)

keře mochny křovité, ptačího zobu a růže šípkové (cca 80 m²)

hloh – keřová forma

VYPRACOVAL :	ING.ARCH. BURYSZ	STUPEŇ	DUR+DSP
KONTROLOVAL :	ING. LASOTA	DATUM	05/2016
INVESTOR: KB Invest s.r.o., Formanská 416, 735 62 Český Těšín			
STAVBA: Podnikatelský objekt KB Invest		místo stavby	ČESKÝ TĚŠÍN
		počet A4	1
OBSAH: SITUACE OZELENĚNÍ		měřítko	
		1:500	