


SO 02 - Podélný profil  
Rozsah: km 0,00000 - km 0,06404

KRAJ:  
KATASTRÁLNÍ ÚZEMÍ:  
DRUH POVRCHU ÚZEMÍ:

Moravskoslezský kraj
Český Těšín
Travnatý povrch

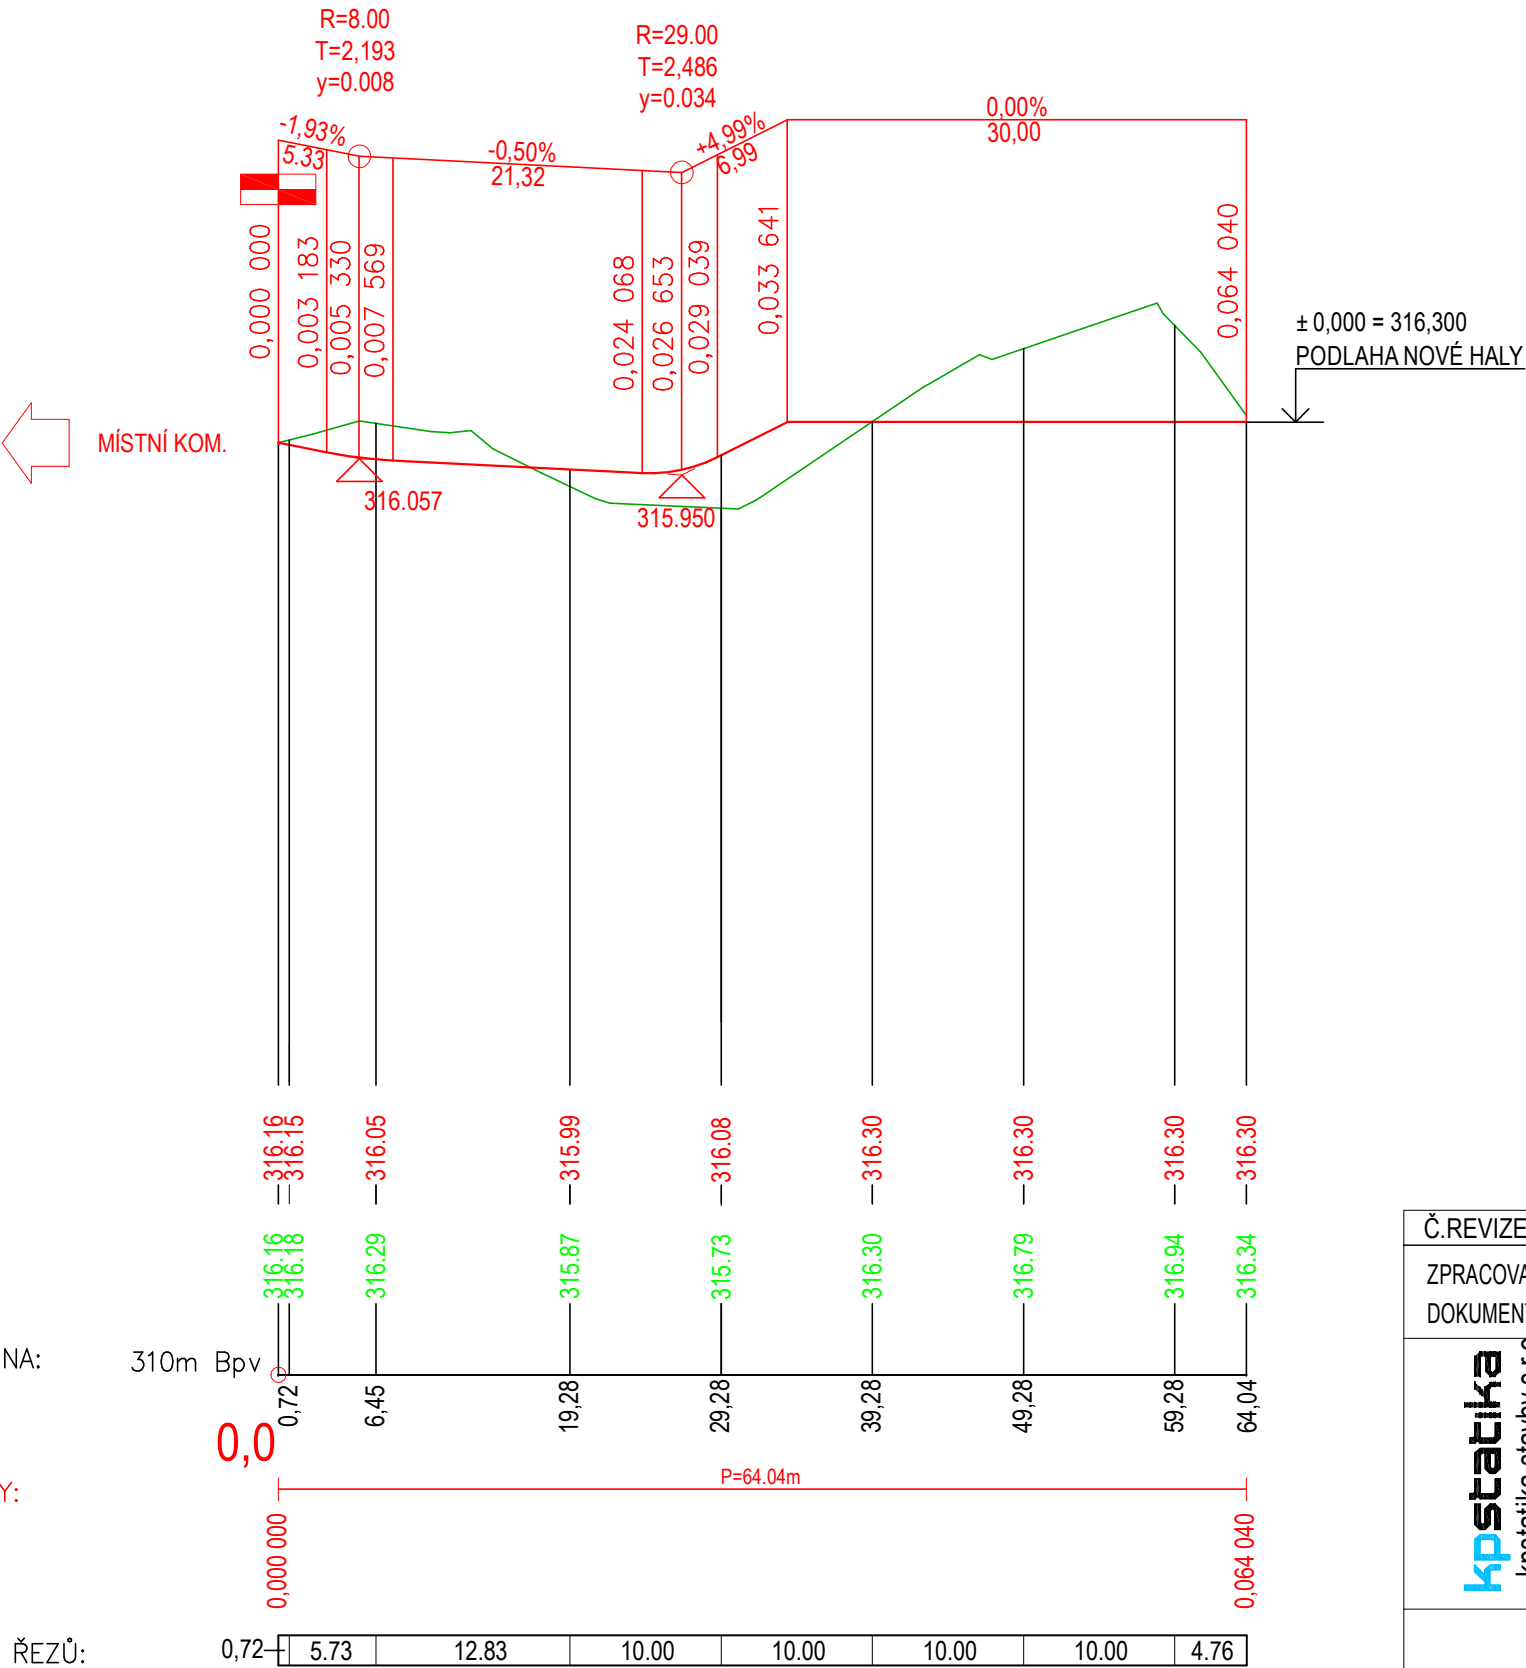

KÓTY NIVELETY:

KÓTY TERÉNU:

SROVNÁVACÍ ROVINA:  
STANIČENÍ:

SMĚROVÉ POMĚRY:

VZDÁLENOST PŘ. ŘEZŮ:

Č.REVIZE	ZNAČKA REVIZE	POPIS REVIZE				DATUM REV.
ZPRACOVATEL	VYPRACOVAL	KONTROLOVAL	ČÍSLO ZAKÁZKY	DATUM	STUPEŇ DOKUMENTACE	
DOKUMENTACE	ING. CMIEL	ING. CMIEL	15-77	04/2016	DUR + DSP	
kpstatika kpstatika stavby s.r.o.	ČÁST DOK.: PROJEKT: ČÁST STAVBY: INVESTOR : MÍSTO STAVBY :	D.2 ZPEVNĚNÉ PLOCHY, b) VÝKRSOVÁ ČÁST PODNIKATELSKÝ OBJEKT KB Invest s.r.o. SO 02 KB Invest s.r.o., Formanská 416, Mosty, 735 62 Český Těšín				
	MĚŘÍTKO:	1:500/100			FORMÁT:	A3
	OZNAČENÍ VÝKRESU:	SO 02 - PODÉLNÝ PROFIL			ČÍSLO VÝKRESU : D.2.B.02_1577	