


Výkres vytvořil program pp_kan
KATASTRY
PARCELNÍ ČÍSLA
DRUH POVRCHU

MĚŘÍTKA 1:200/100

(c)AutoPEN Liberec, tel:481120160, autopen@volny.cz	
Mosty u Českého Těšína [696137]	
383/1	
zeleň	
VŠ3	Š3
DS31	


DS32

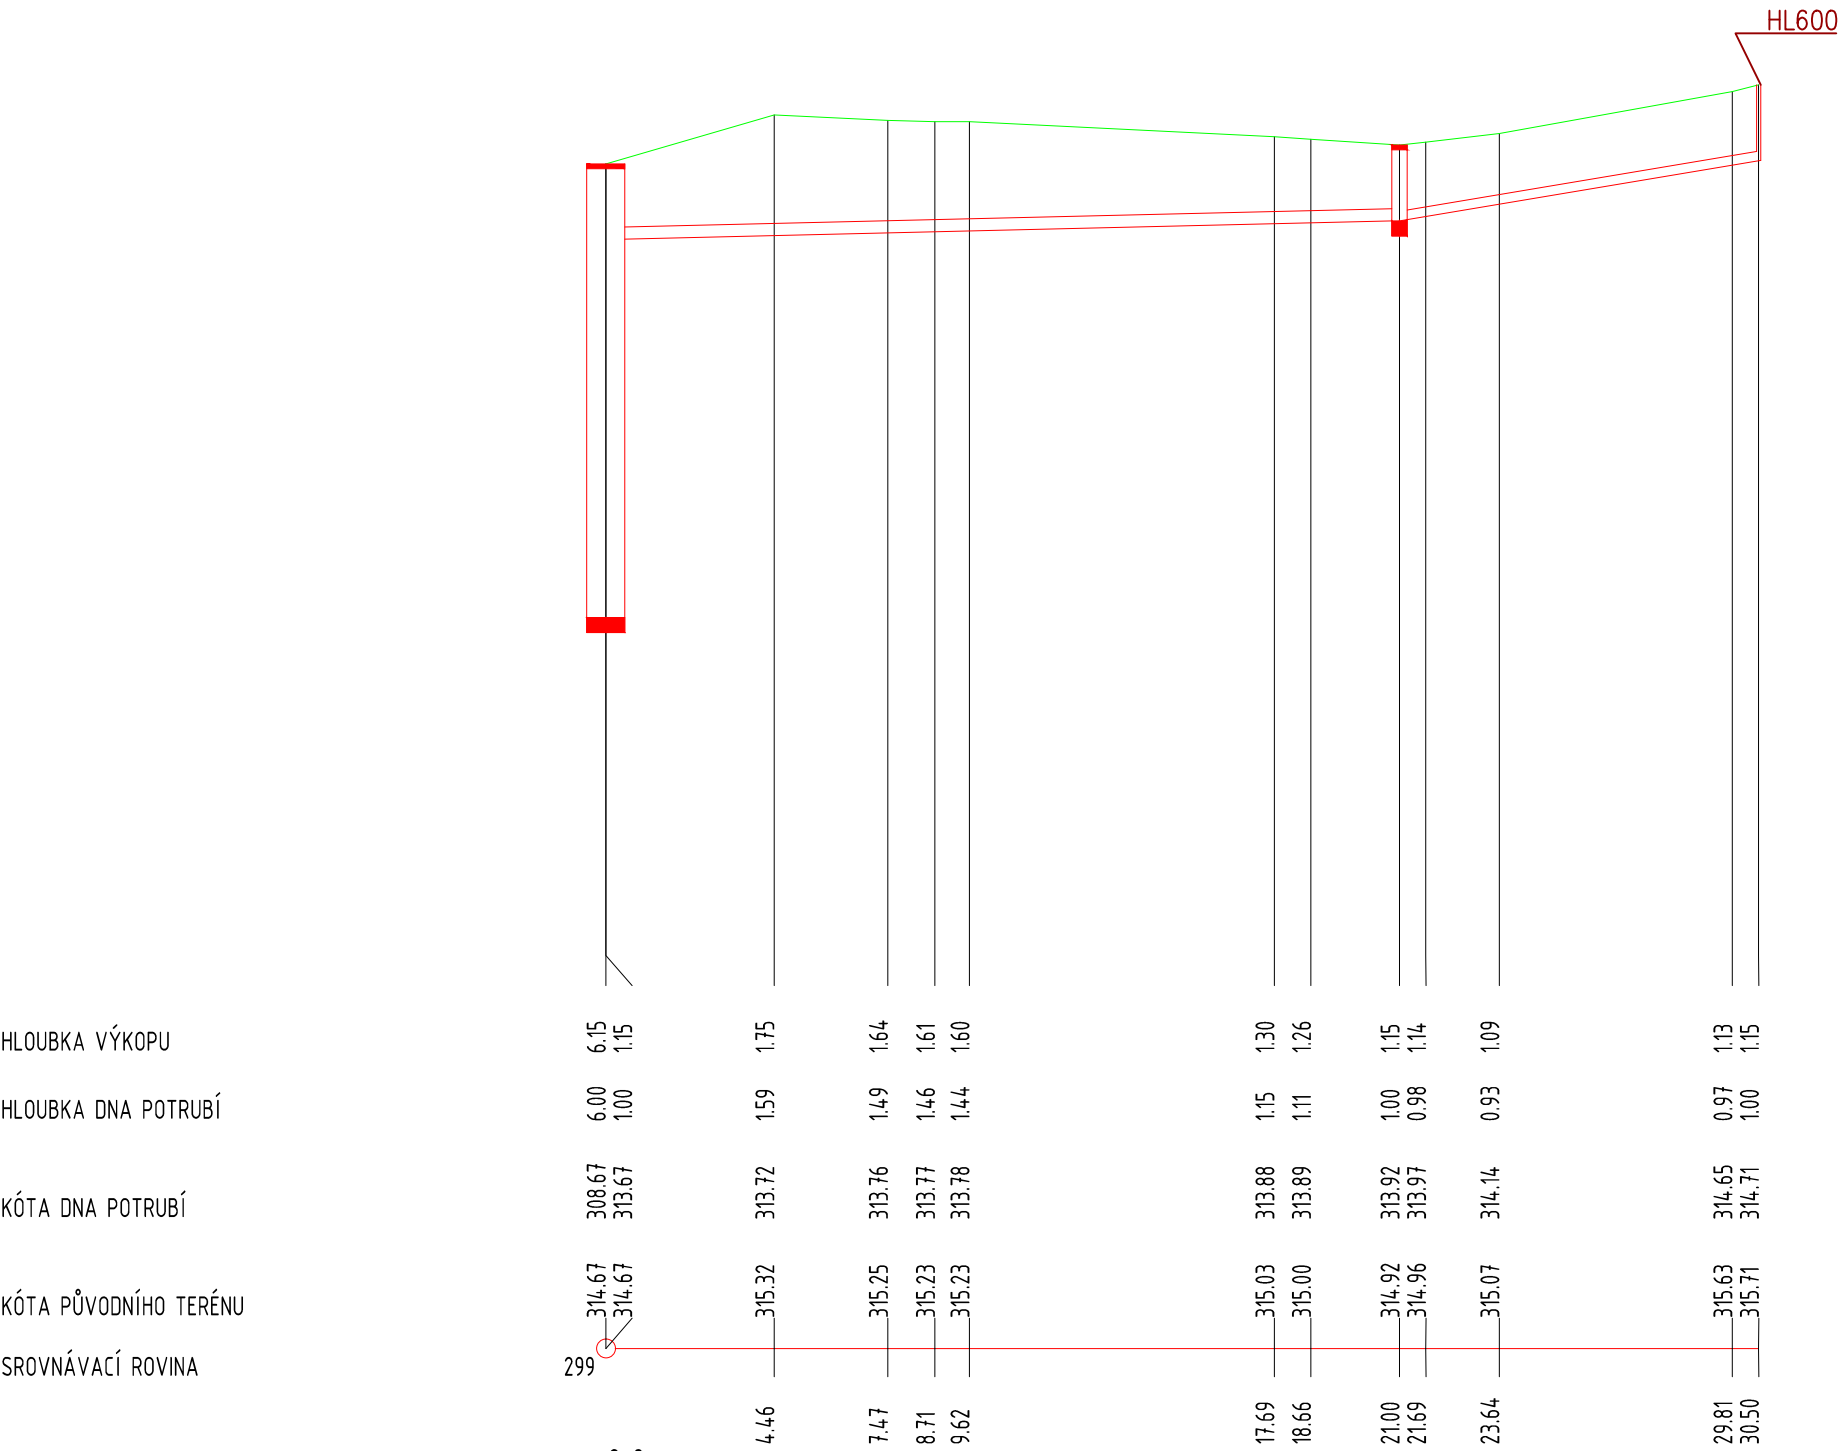

STANIČENÍ [km/m]	0.0	
PROFIL[mm]-MATERIÁL-DÉLKA[m]	DN160-WAVIN KG PVC-21.00	DN125-WAVIN KG PVC-9.50
SKLON[promile]-DÉLKA[m]	11.8-21.00	83.8-9.50
KAPACITNÍ PRŮTOK[l/s]-RYCHLOST[m/s]	29.0-1.44	42.7-3.48
SKUTEČNÝ PRŮTOK[l/s]-RYCHLOST[m/s]	4.5-1.07	4.5-2.31

(c)AutoPEN Liberec, tel:481120160, autopen@volny.cz	
Mosty u Českého Těšína [696137]	
383/1	381
zeleň	
VŠ3	DS32

DS31

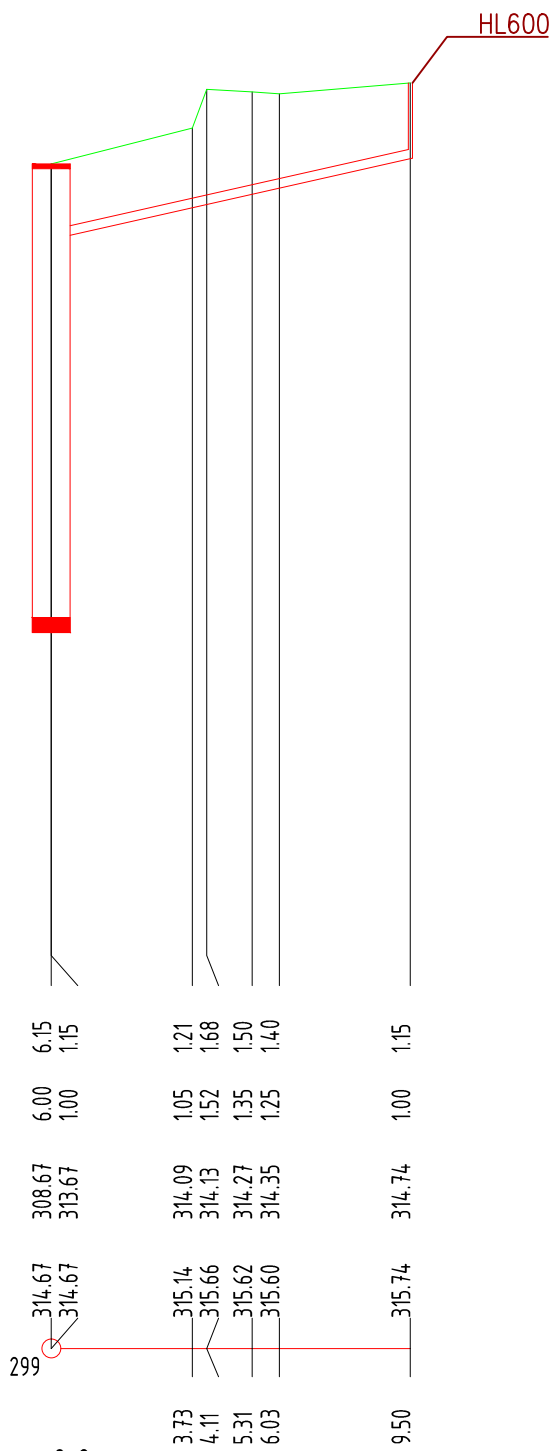

0.0	
DN125-WAVIN KG PVC-9.50	
112.7-9.50	
49.9-4.06	
4.5-2.57	

Vypracoval BLAŽEK	Kontroloval ING. CZERNIK	Zodpovědný projektant ING. CZERNIK	ENERGETING.CZ, s.r.o. <small>sídlo: 739 59 Sílňež č. 232 provoz: Pražská 1377/1, 737 01 Český Těšín IČ: 25871862 DIČ: CZ25871862 tel.: 558 745 130 mobil: 603 785 080</small>		
Investor KB INVEST S.R.O., FORMANSKÁ 416, 735 62 ČESKÝ TĚŠÍN					
Místo K.Ú. MOSTY U ČESKÉHO TĚŠÍNA					
Stavba PODNIKATELSKÝ OBJEKT MOSTY KB INVEST SO 03 KANALIZACE DEŠŤOVÁ			Č. zakázky 001/16	Změna A	Datum vydání 2015-05-04
Profesní část		Druh dokumentu	Účel vydání DUR+DSP	Číslo dokumentu CZ-2-029-16	
Název PODÉLNÝ PROFIL - DS31. DS32			Měřítko 1:200/1:100	List D.3 b)105	