Výkres vytvořil program pp_vod

(c)AutoPEN Liberec, tel:481120160, autopen@volny.cz

KATASTRY	Mosty u Českého Těšína				
PARCELNÍ ČÍSLA	474/1	(1) 478/2	478/1	383/5	400/1
DRUH POVRCHU	(2) MK	Zeleň			

MĚŘÍTKA 1:200/100

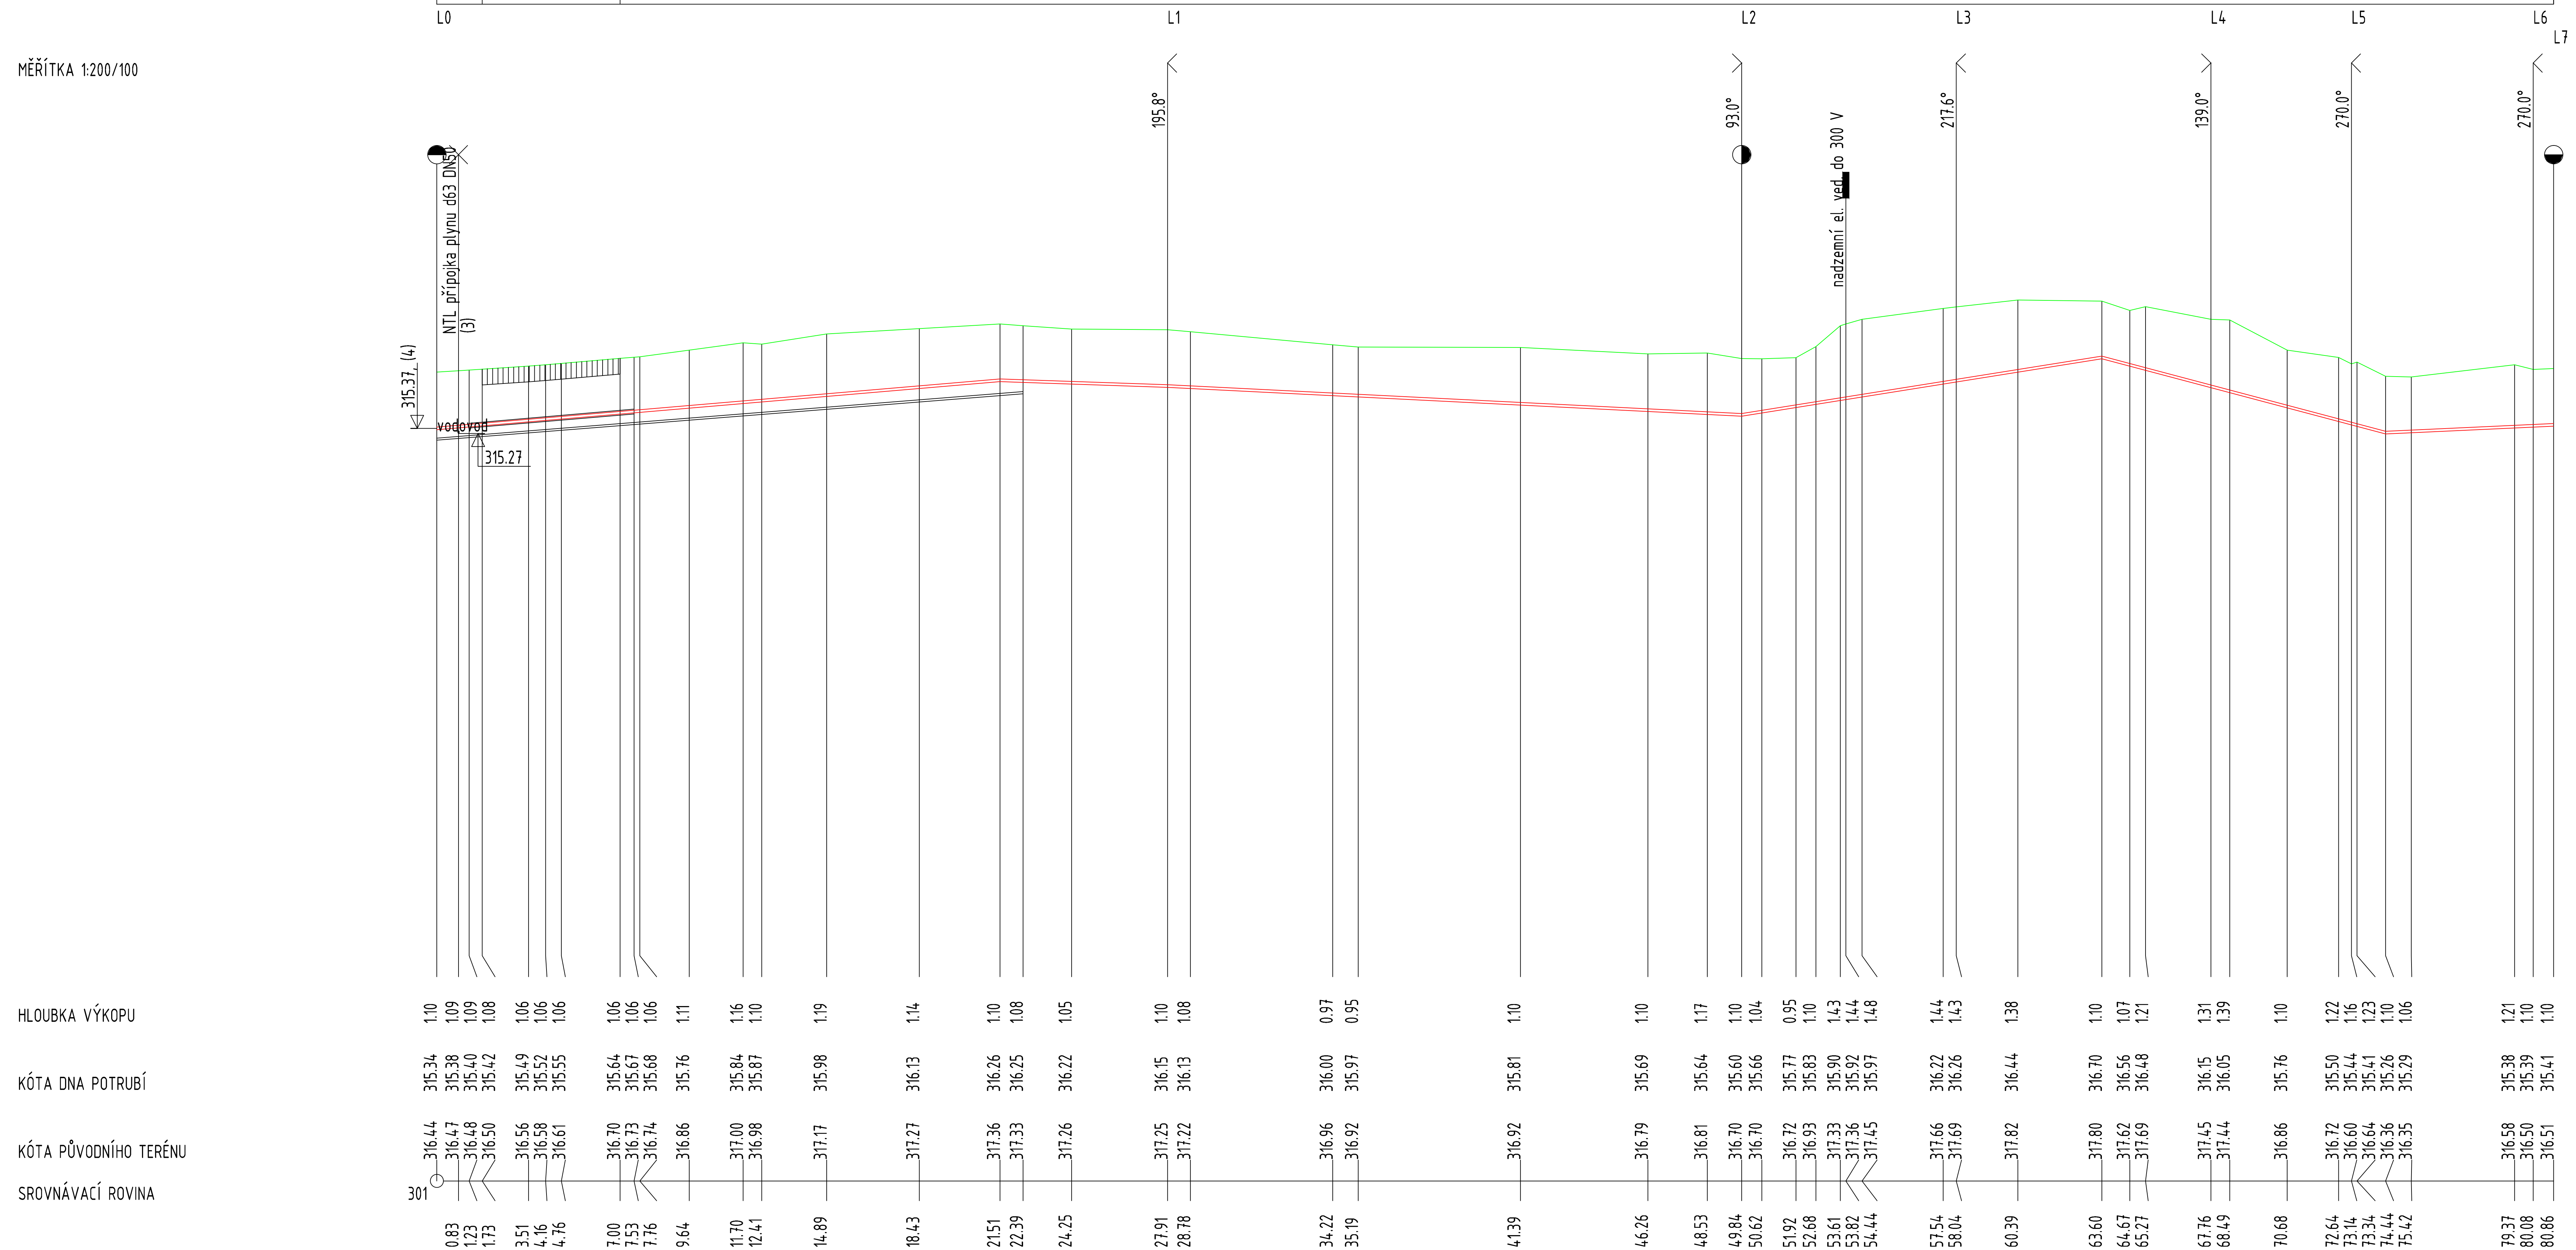

STANIČENÍ [km/m]	0.0 — 0.83, 1.23, 1.73, 3.51, 4.16, 4.76, 7.00, 7.53, 7.76, 9.64, 11.70, 12.41, 14.89, 18.43, 21.51, 22.39, 24.25, 27.91, 28.78, 34.22, 35.19, 41.39, 46.26, 48.53, 49.84, 50.62, 51.92, 52.68, 53.61, 53.82, 54.44, 57.54, 58.04, 60.39, 63.60, 64.67, 65.27, 67.76, 68.49, 70.68, 72.64, 73.14, 73.34, 74.44, 75.42, 79.37, 80.08, 80.86
DN[mm]-MATERIÁL-DÉLKA[m]	DN50-WAVIN SDR11 PE100 RC PLYN-80.86
SKLON[‰]-DÉLKA[m]	42.7-21.51 / -16.9-6.40 / -25.2-21.93 / 79.6-13.76 / -132.4-10.84 / 23.1-6.42
ULOŽENÍ	Tvarově upravené lože,obsyp 300 mm

(n) TABULKA VYSVĚTLIVEK
(1) 474/2
(2) Zeleň
(3) OCHRANNÉ POTRUBÍ PE80 SDR17,6 90/5,1 - 6,3m
(4) NAPOJENÍ NA STÁVAJÍCÍ NTL PLYNOVOD DN50 VE SKŘÍNI HUP

(c)AutoPEN Liberec, tel:481120160, autopen@volny.cz

Mosty u Českého Těšína			
(1)	383/5	383/1	
Zeleň		ZP	(2)

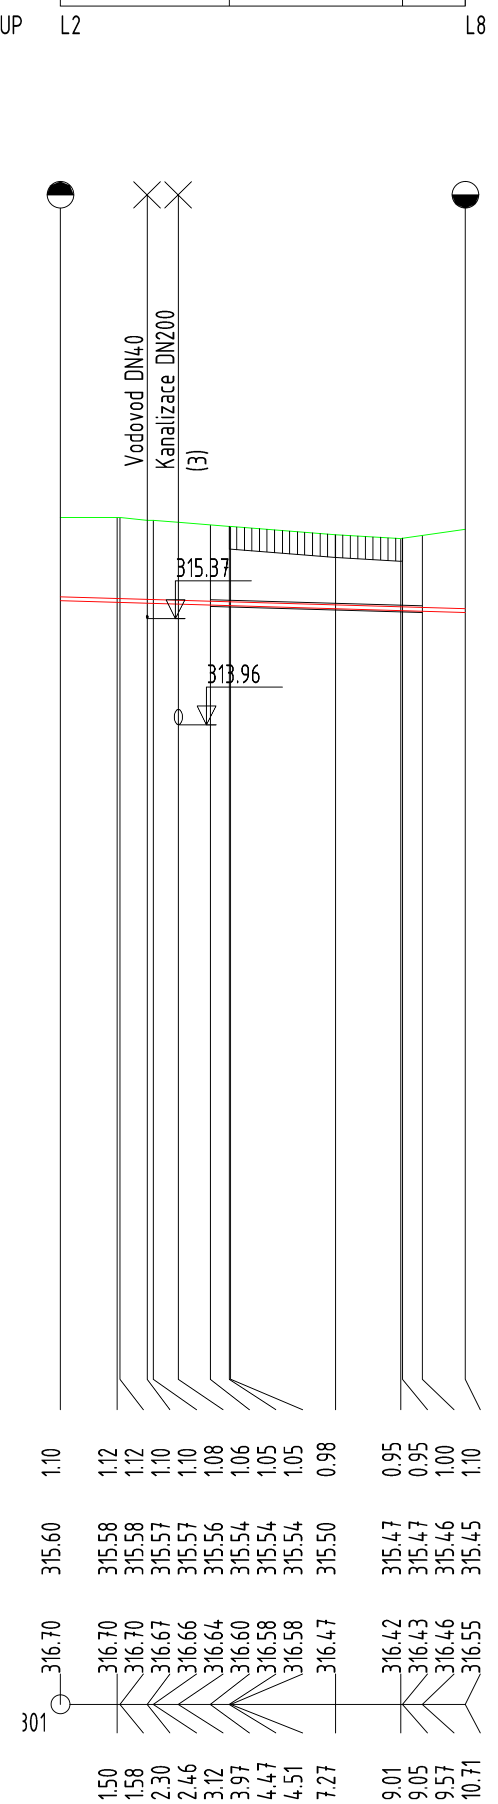

STANIČENÍ [km/m]	0.0
DN[mm]-MATERIÁL-DÉLKA[m]	DN50-WAVIN SDR11 PE100 RC PLYN-10.71
SKLON[‰]-DÉLKA[m]	-14.5-10.71
ULOŽENÍ	Tvarově upravené lože,obsyp 300 mm

(n) TABULKA VYSVĚTLIVEK
(1) 400/1
(2) Zeleň
(3) OCHRANNÉ POTRUBÍ PE80 SDR17,6 90/5,1 - 5,6m

Vypracoval: BLAŽEK	Kontroloval: ING. CZERNIK	Zodpovědný projektant: ING. CZERNIK	ENERGETING.CZ, s.r.o. sídlo: 739 59 Střítež č. 252 provoz: Pražská 1377/1, 737 01 Český Těšín IČ: 25871862 DIČ: CZ25871862 tel.: 558 745 130 mobil: 603 785 080
Investor KB INVEST S.R.O., FORMANSKÁ 416, 735 62 ČESKÝ TĚŠÍN			
Místo K.Ú. MOSTY U ČESKÉHO TĚŠÍNA			
Stavba PODNIKATELSKÝ OBJEKT KB INVEST SO 04 PLYNOVOD			Č. zakázky 001/16 · Změna A · Datum vydání 2016-05-04
Profesní část	Druh dokumentu		Účel vydání DUR+DSP · Číslo dokumentu CZ-1-015-16
Název PODÉLNÝ PROFIL			Měřítko 1:200/1:100 · List D.4 b)105