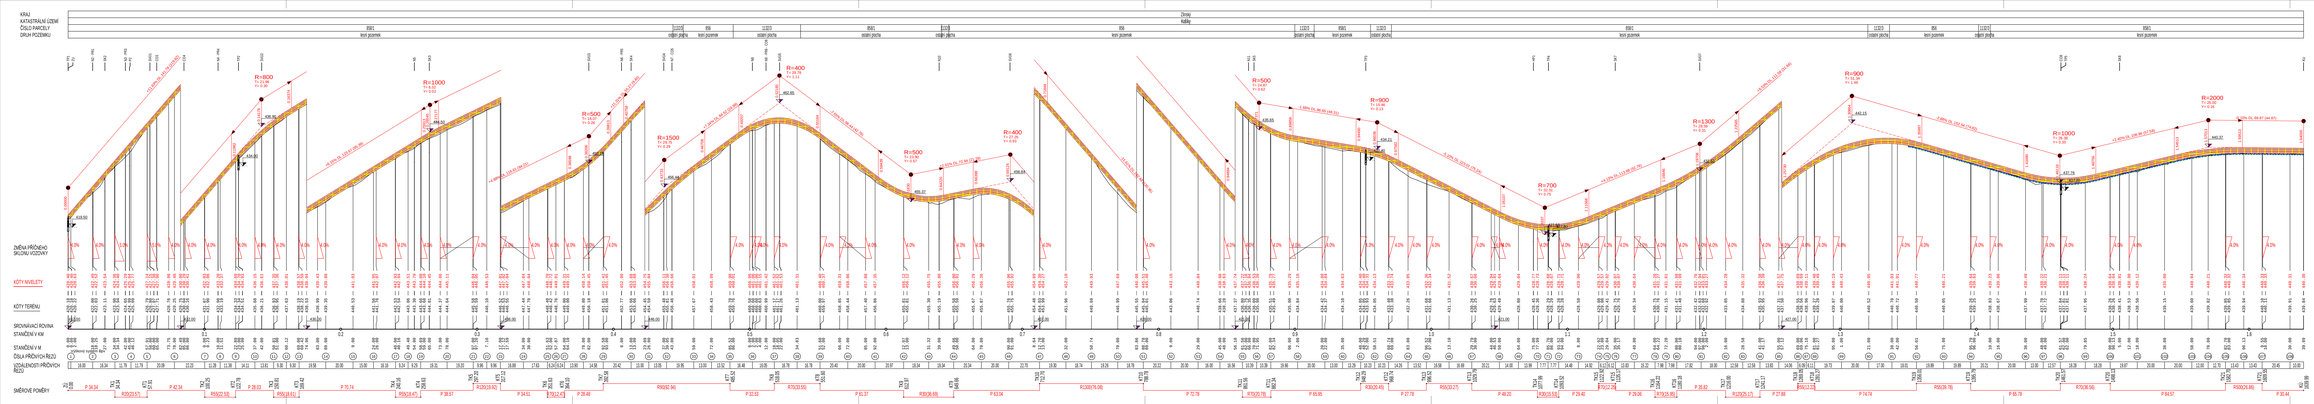


LC ZA KOMÍNKY

Podélný profil

M 1 : 1000/100

- LOMOVÉ VÝSYPKY FR, 0-8 mm, HM, DO 20 kg/m2
- ŠD FR. 0-32 mm tl. 100 mm
- ŠD FR. 0-63 mm TL. 150 mm, ZHUTNĚNO NA 55 MPa
- ŠD FR. 0-63 mm TL. 150 mm, ZHUTNĚNO NA 35 MPa
- GEOMŘÍŽ TUHÁ DVOJOSÁ, PEVNOST V TAHU 40 kN/m
- GEOTEXTILIE TKANÁ PRO VYZTUŽ A SEPARACI 15 kN/m

| | | | |
|---|---|---|---|
| Stavební úřad/úsek: | Kraj/obec: | Zodpovědný projektant: | IG GEOPROJEKT BRNO |
| Ing. Petr Macháč | Jan Beran | Ing. Ondřej Beneš | |
| Investor: Archdiecézní kníže a statku Olomouc s.r.o. | | | |
| K.ú.: Kožlov | Trvalý: Zlínský | | |
| Název akce / stavebního objektu: | | | |
| LC ZA KOMÍNKY | | | |
| Podélný profil | | | |
| Okresní: | | Měřítko: 1 : 1000/100 | Výkres číslo: C.103. |

Podrobnější informace v projektové dokumentaci

Projektový systém: S-JTSK Výškový systém: Bpv

| | |
|---|---|
| Formát: | A1 kat |
| Datum: | 07/2016 |
| Stupeň PD: | DSP |
| Archivační č.: | 16031-1e/VC/B1 |
| Měřítko: | Výkres číslo: |