LC ZA KOMÍNKY

Vzorový výkres zemního průlehu

M 1:50

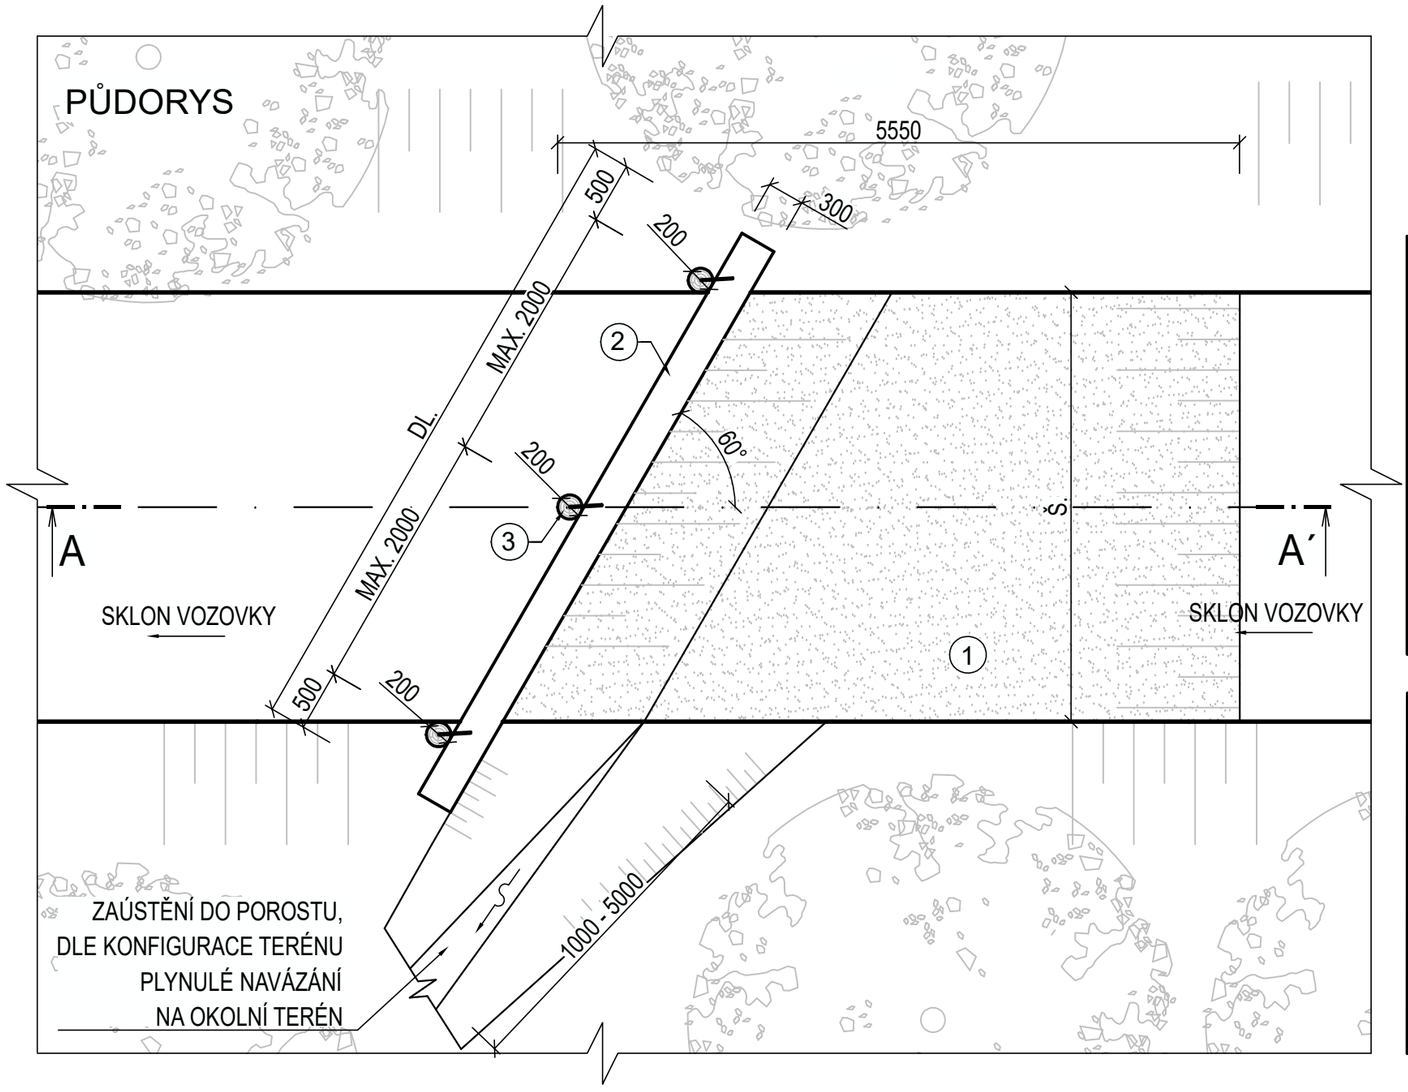

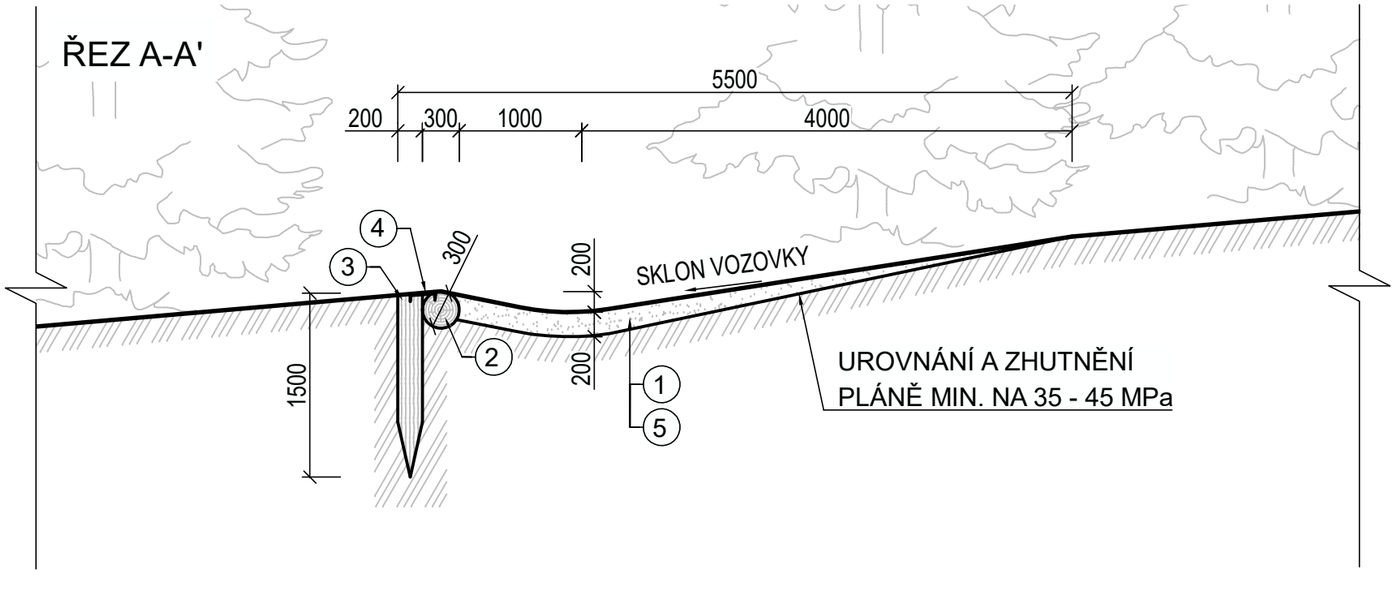

LEGENDA MATERIÁLŮ

Č.	MATERIÁL
1	ŠTĚRKODRŤ FR. 0-63 mm, TL. 0-200 mm
2	DŘEVĚNÁ KULATINA TL. DO 290 mm
3	DŘEVĚNÝ PILOT DL. 1500 mm, TL. 200 mm, 1 ks/2 m´
4	TESAŘSKÁ KRAMLE DL. 300 mm, Ø 10 mm
5	PŮVODNÍ TERÉN

TABULKA JEDNOTLIVÝCH DŘEVĚNÝCH PRŮLEHŮ

OZNAČENÍ	STANIČENÍ (km)	Š (m)	DL (m)	ODVODŇOVACÍ RÝHA (m)	STRANA (m)
PR1	0,018	3	6	5	VPRAVO
PR3	0,042	3	6	5	VPRAVO
PR4	0,110	3	6	5	VPRAVO
PR5	0,406	3	6	5	VLEVO
PR6	0,512	3	6	5	VLEVO

HMOTOVÁ TABULKA

Č.	POPIS	MN.
I	ODKOP (m³/m') (ŠÍŘKY)	1,40
II	SVAHOVÁNÍ (m²/m')	5,00
III	ŠTĚRKODRŤ TL. PRŮM. 150 cm (m²/m')	5,00
IV	HLOUBENÍ RÝH (m³/m')	0,45

POZN.
- BUDOU POUŽITY DUBOVÉ, MODŘÍNOVÉ NEBO JEDLOVÉ VÝŘEZY
- VÝŘEZY BUDOU ODKORNĚNÉ A 2x NATŘENÉ KARBOLINEM
- ORIENTACE A ODVODNĚNÍ ZEMNÍHO RIGOLU BUDE DLE KONFIGURACE TERÉNU

Vedoucí projektant: Ing. Petr Marčák	**Kreslil:** Jan Beran	**Zodp. proj.:** Ing. Ondřej Ševčík
Investor: Arcibiskupské lesy a statky Olomouc s.r.o.		
K.ú.: Košíky	**Kraj:** Zlínský	

REGIOPROJEKT BRNO
Projektová a inženýrská činnost v oboru stavby vodního, lesního hospodářství a krajinného inženýrství
P.O.Box 3, 618 00 Brno IČ: 00220078 tel.: 548 128 317

Formát:	2 x A4
Datum:	07/2016
Stupeň PD:	DSP, DPS
Archivační č.:	16031-14XC-BJ

Název akce / stavebního objektu: LC Za Komínky

Obsah: Vzorový výkres zemního průlehu

Měřítko: 1:50

Výkres. číslo: C.109.