




ŘEZ B-B

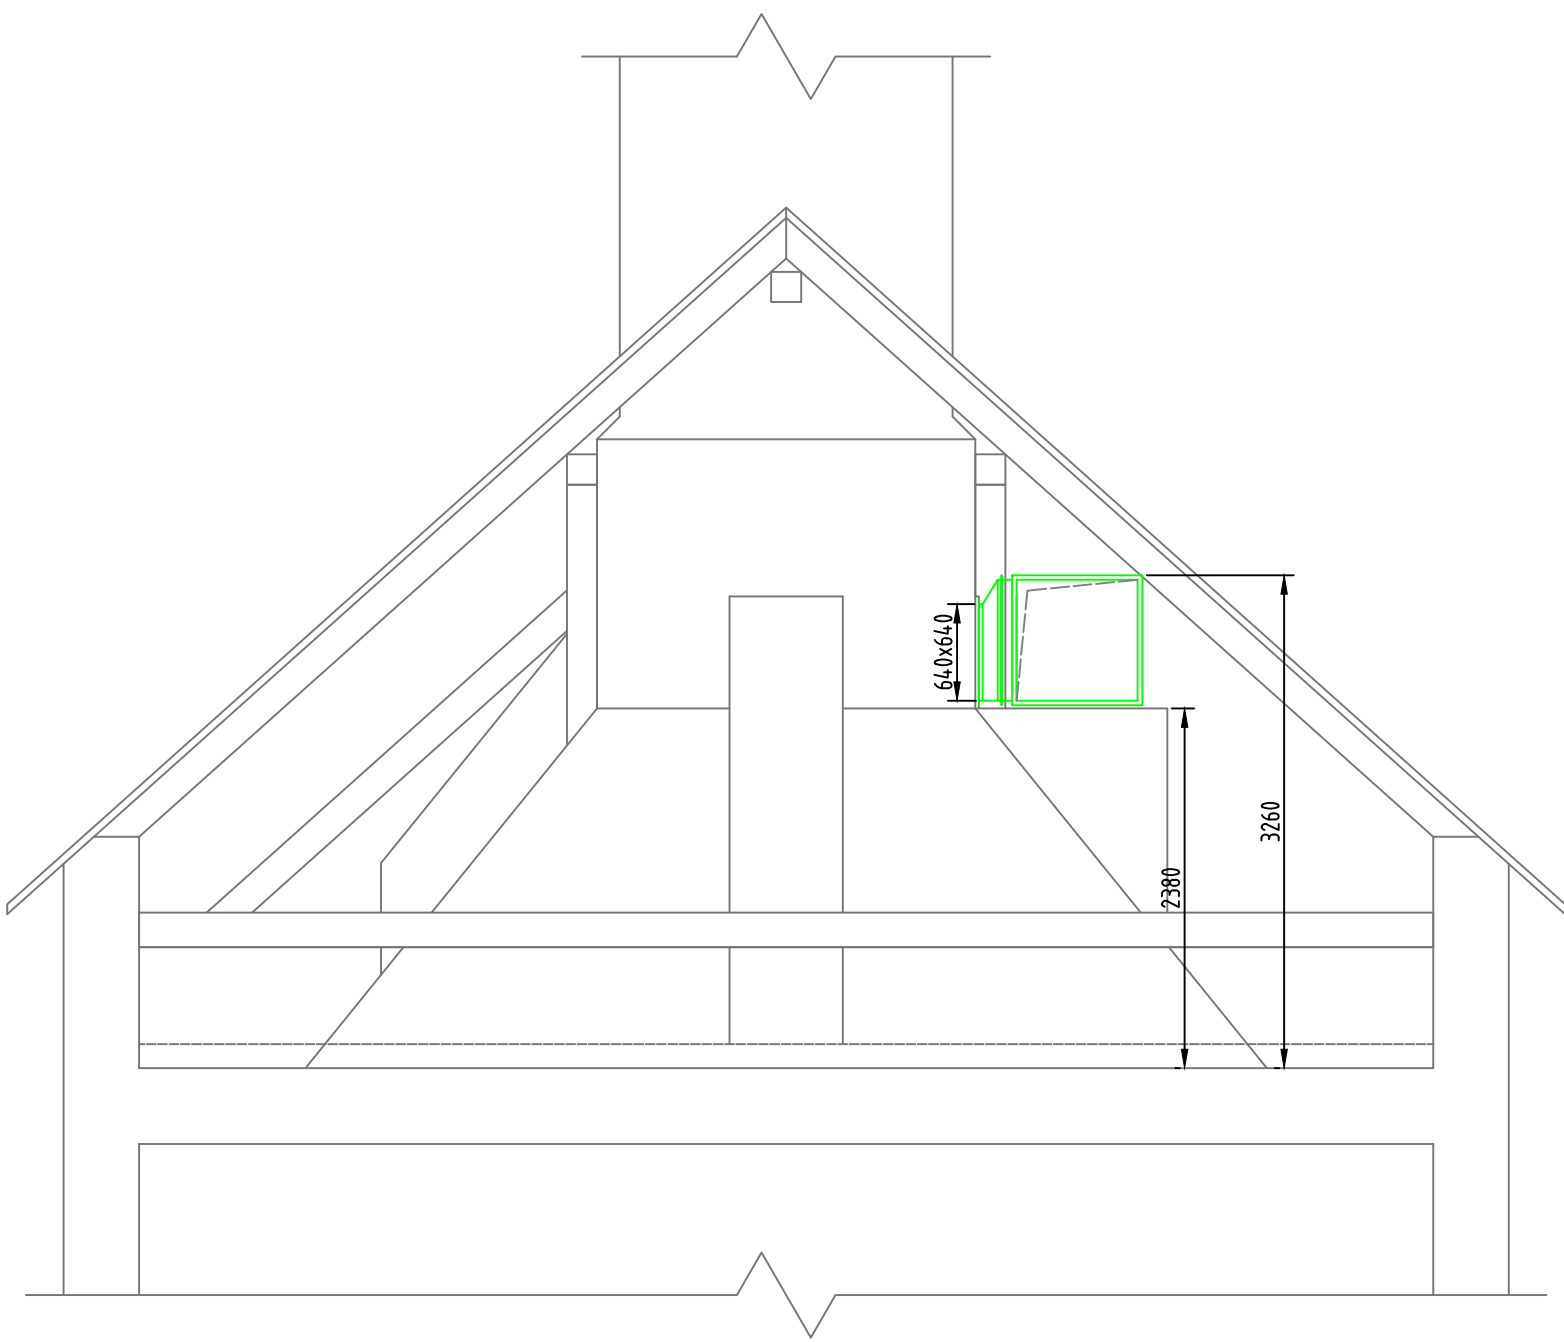


ŘEZ A-A

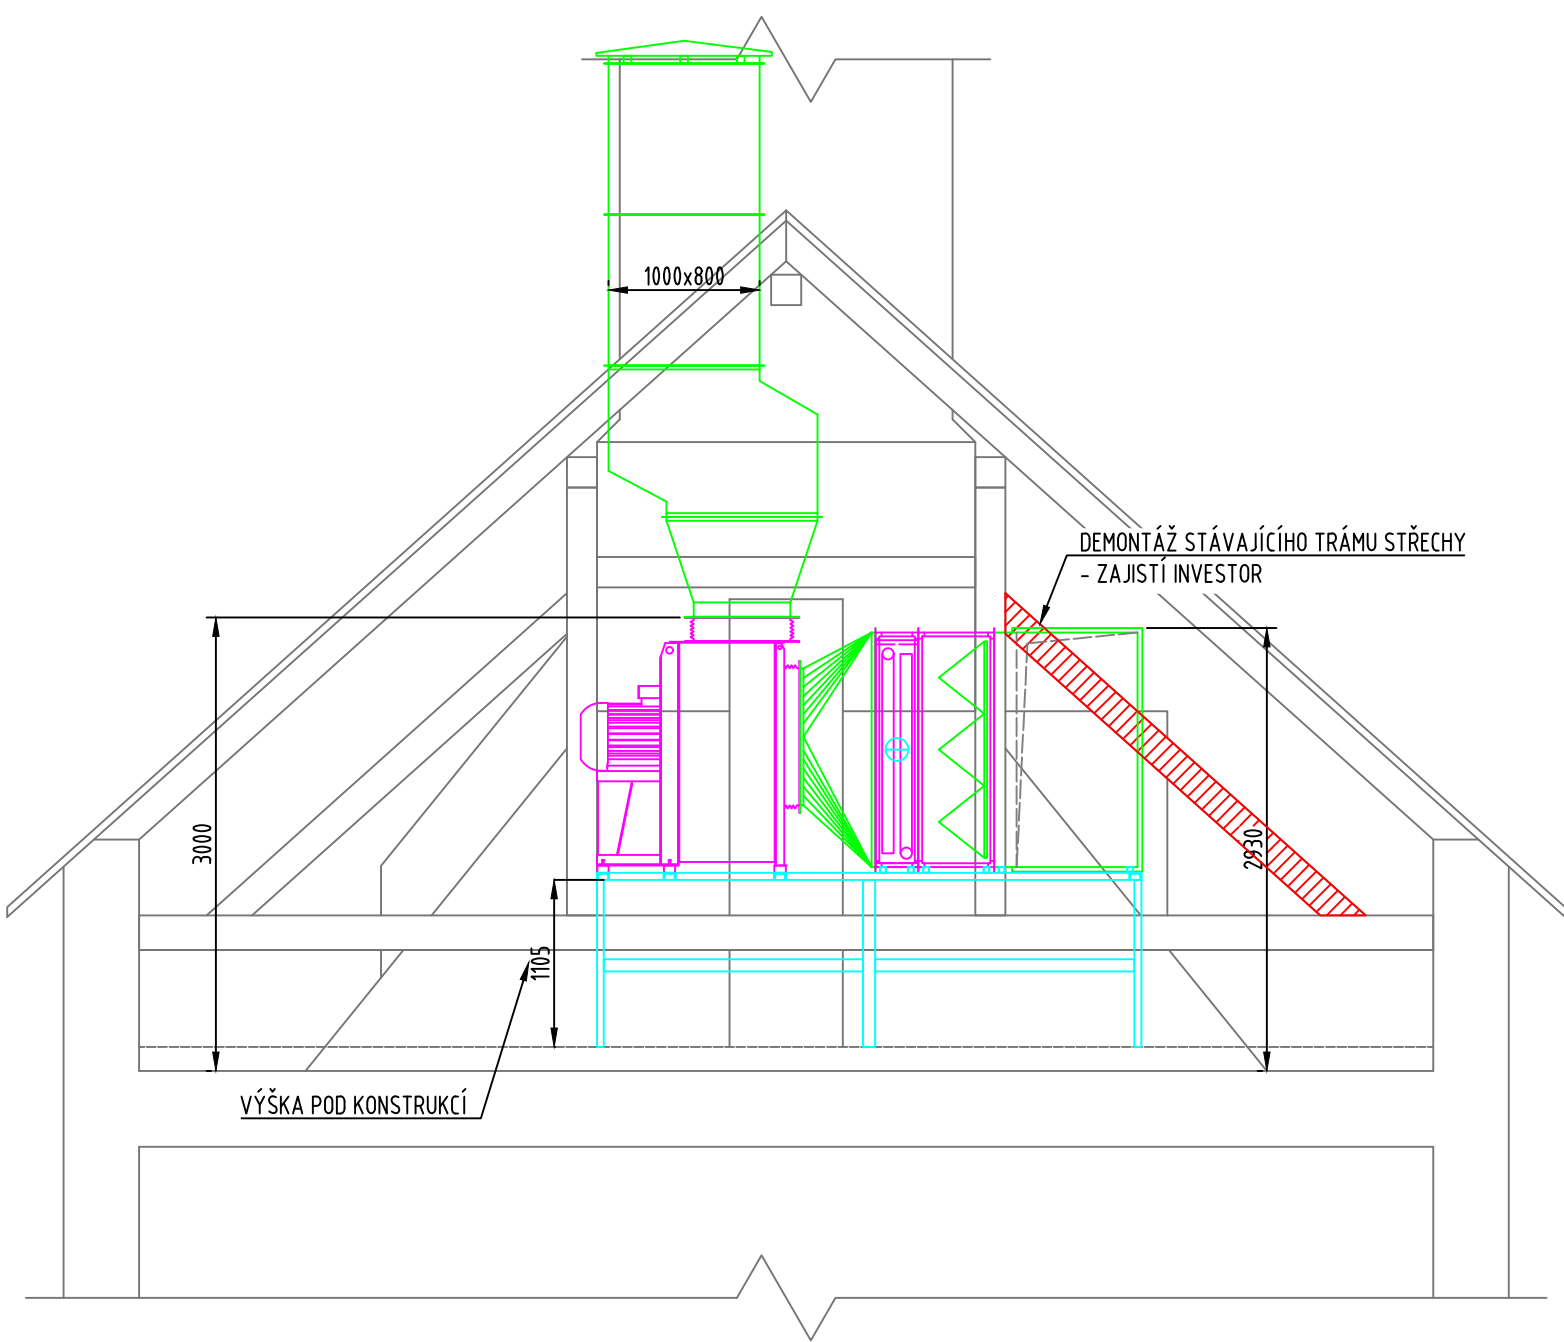

ŘEZ C-C

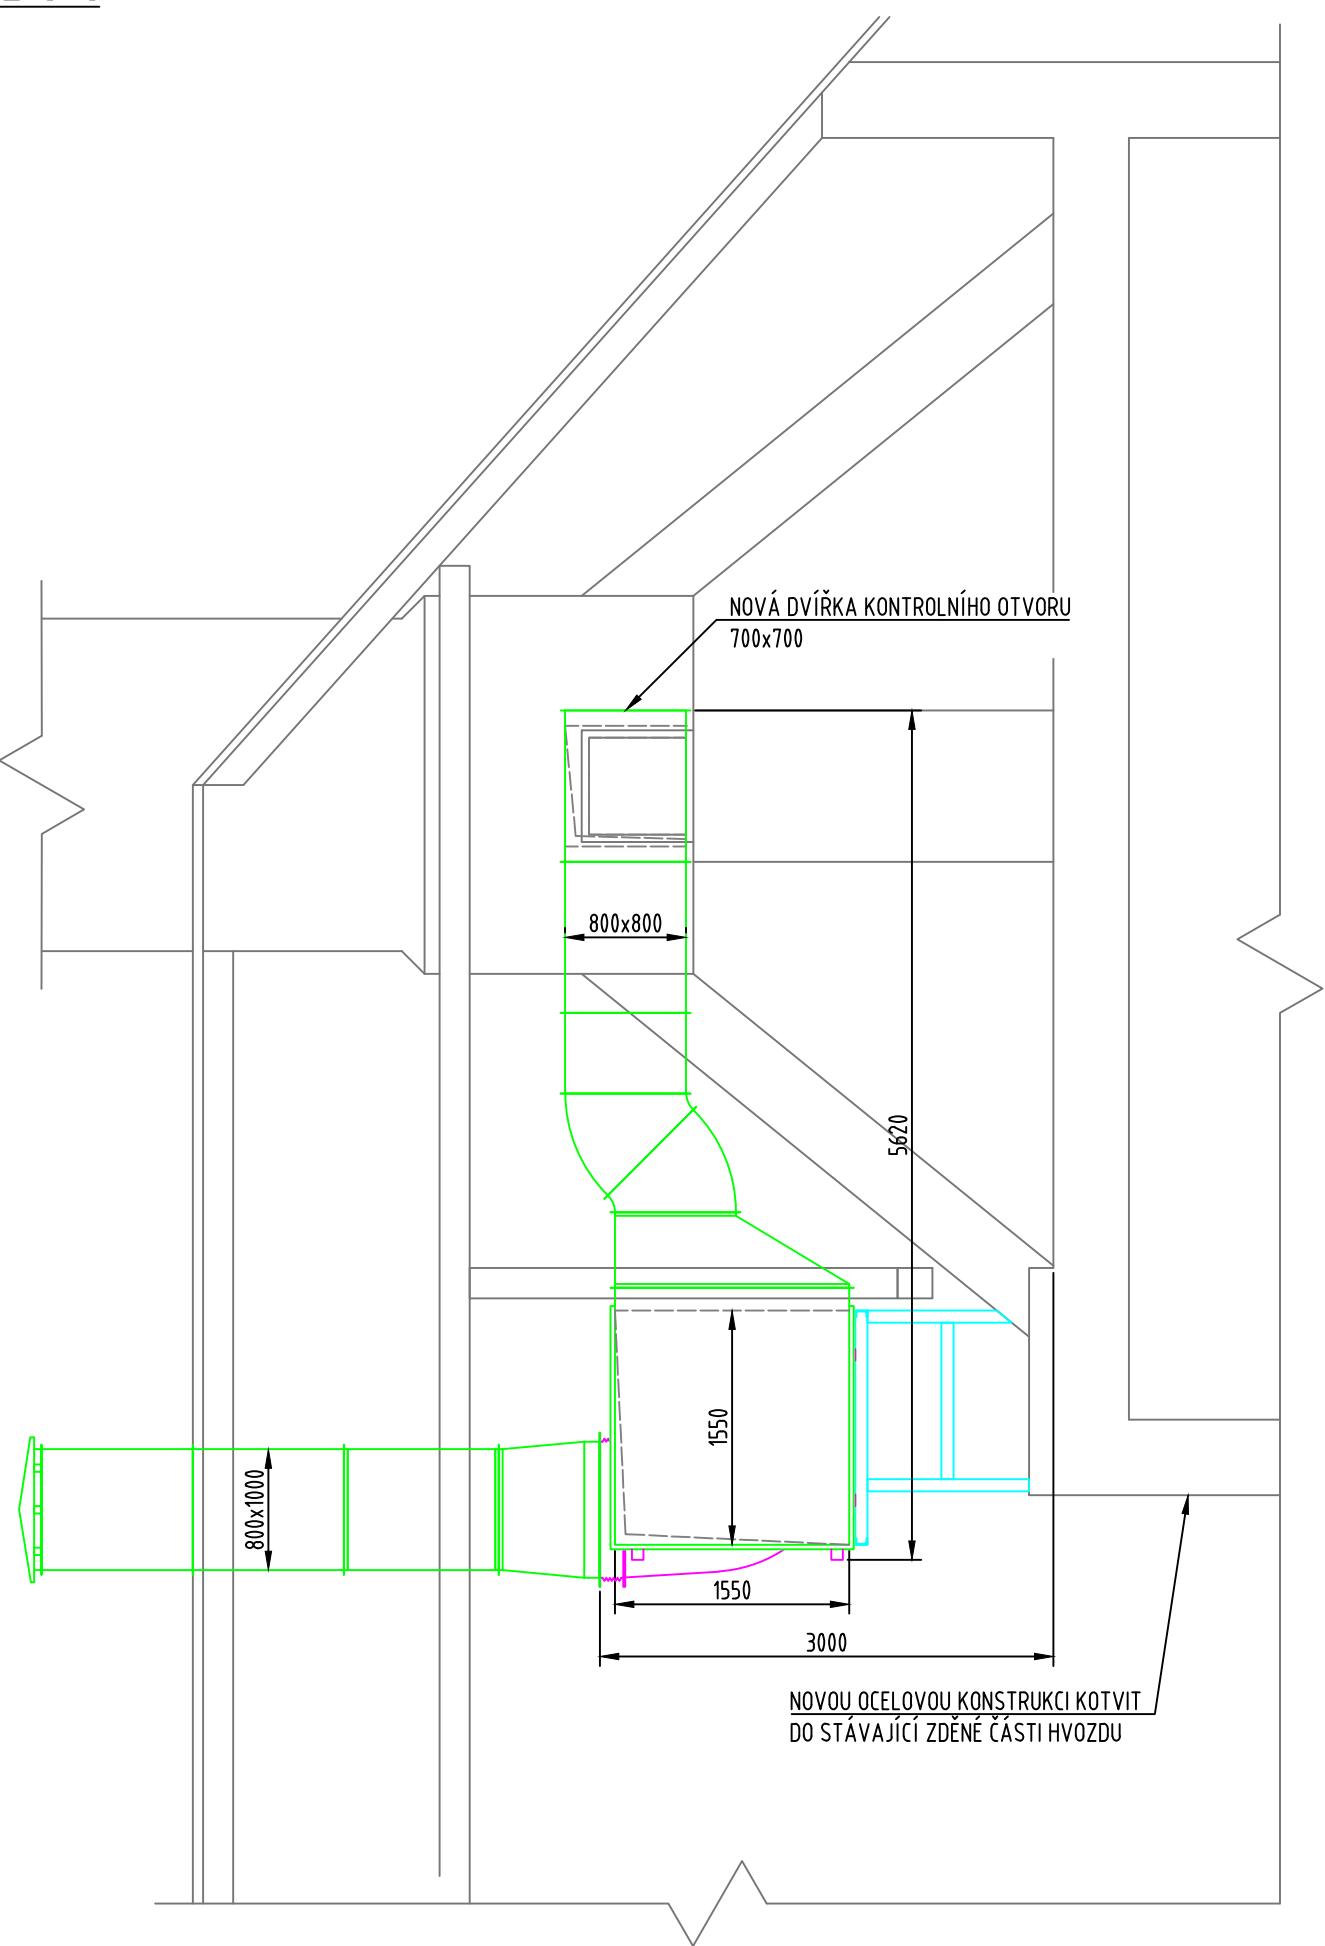

PŮDORYS

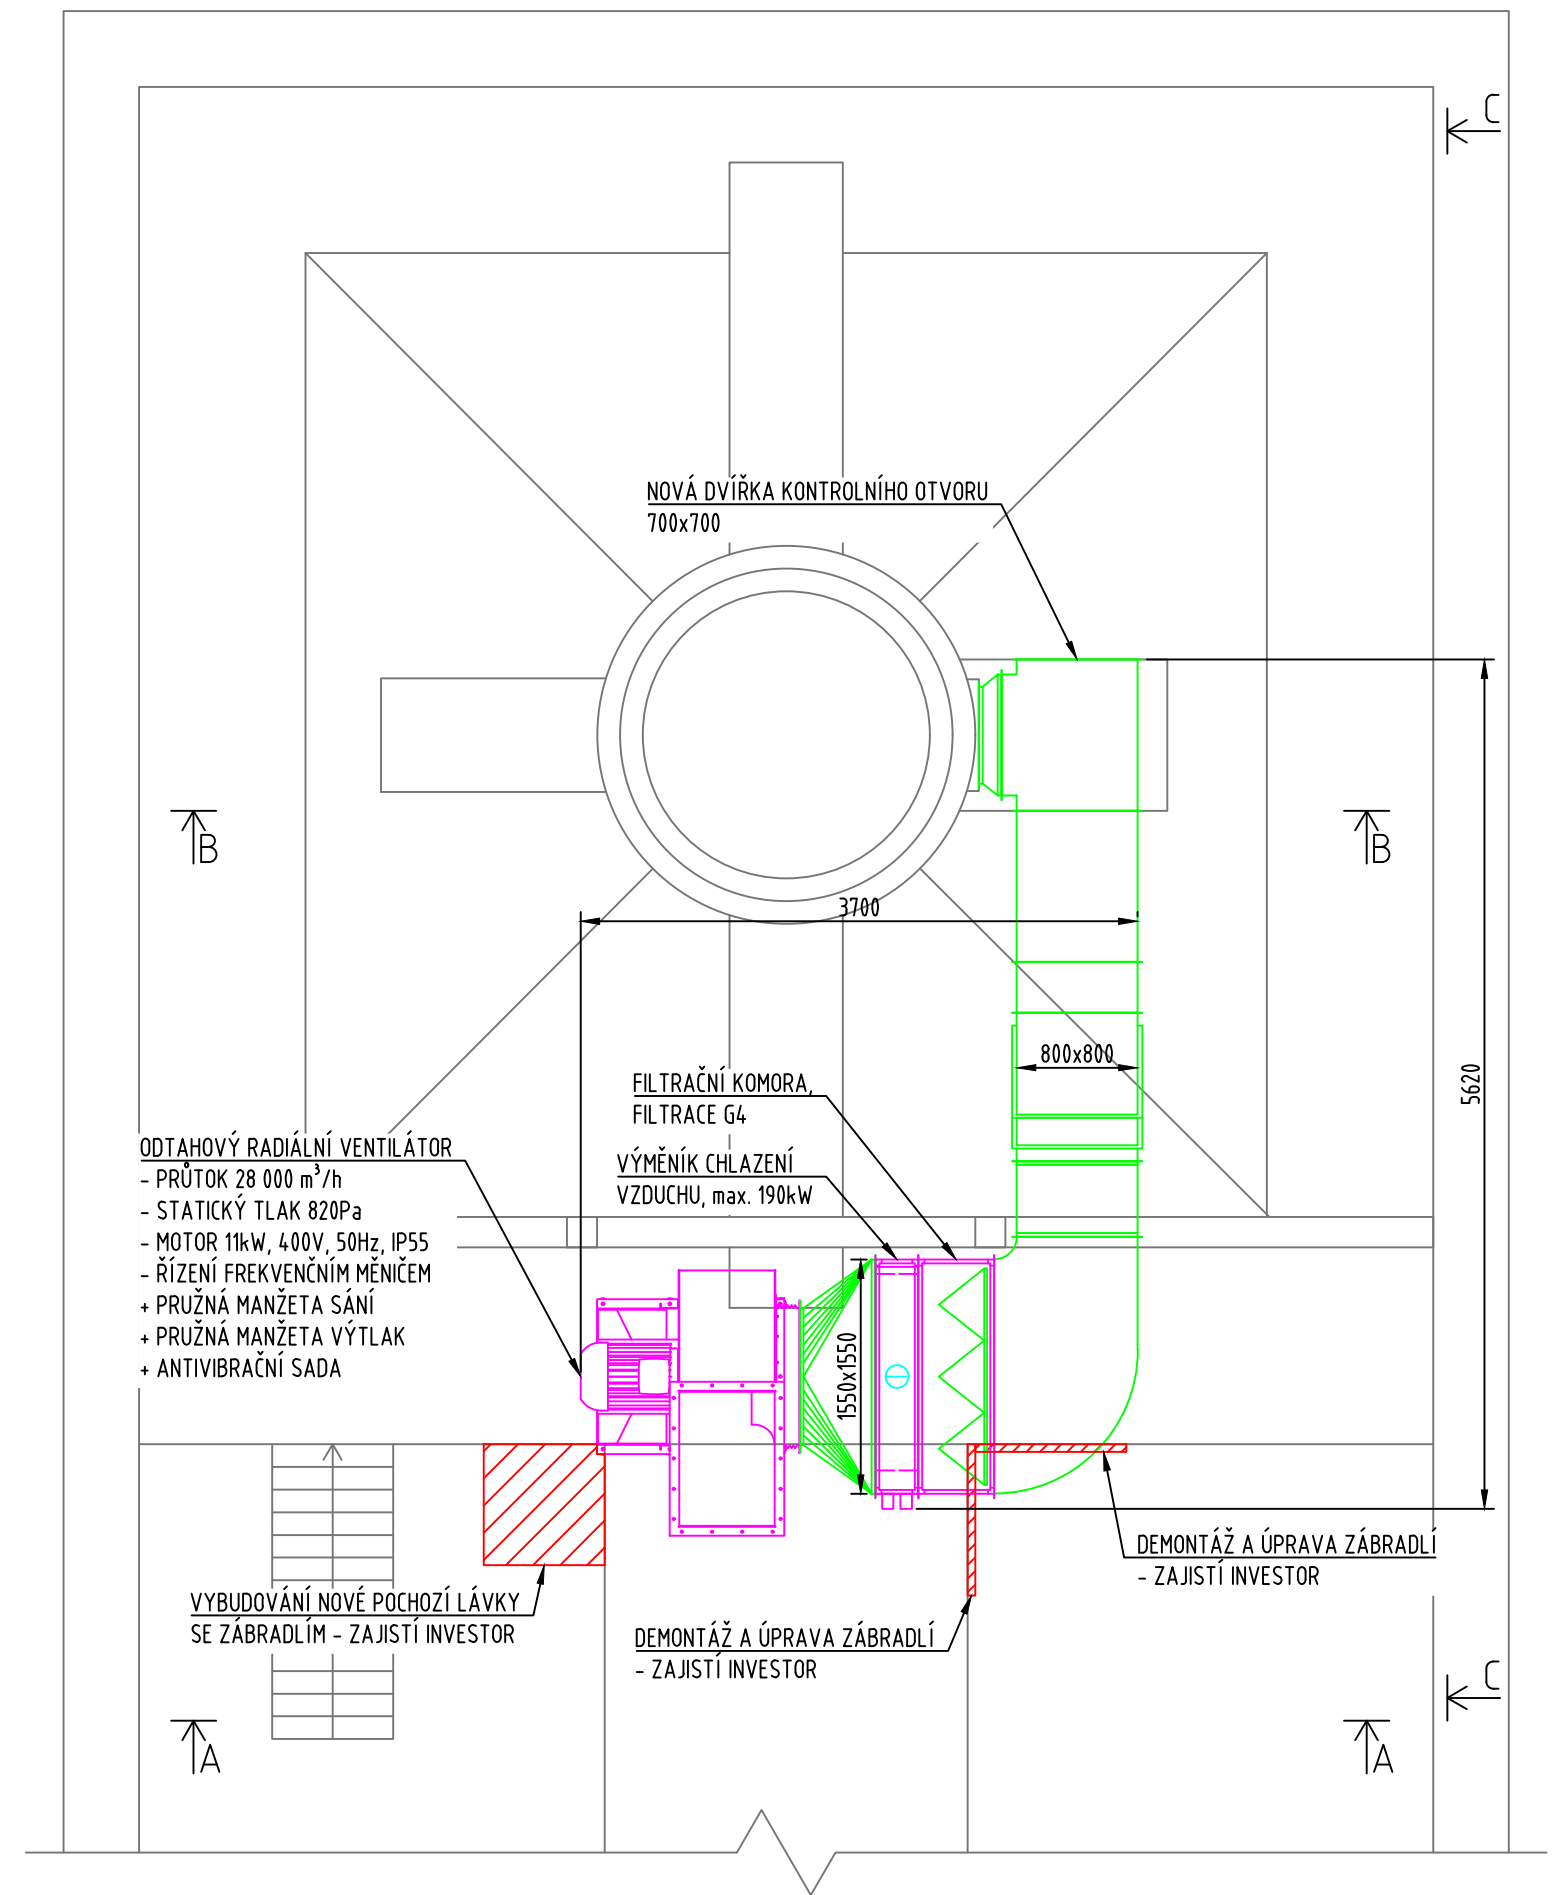

LEGENDA ČAR:

- NOVÉ ODTAHOVÉ VZDUCHOTECHNICKÉ POTRUBÍ
- NOVÉ ZAŘÍZENÍ
- OCELOVÁ KONSTRUKCE
- STAVEBNÍ ÚPRAVY

VYPRACOVAL:	VIATHERM spol. s r.o. Varšavská 570/40, 709 00 Ostrava - Hulváky +420 555 120 055 www.viatherm.cz IČO: 26862638	DIČ: CZ226062638	VIATHERM PROJEKČNÍ ODĚLENÍ <small>Důvěrní majitelé firmy © VIATHERM s.r.o. Zpracování a rozpracování bez souhlasu společnosti je trestné.</small>
NÁZEV AKCE:	Modernizace technologie sladovny v areálu společnosti Sladovna s.r.o. Bruntál		
MÍSTO STAVBY:	Karolíny Světlé 1488/4, 792 01 Bruntál		
INVESTOR:	SLADOVNA s.r.o., Bruntál		
NÁZEV VÝKRESU:	D1.4.3_VZT03 - INSTALACE SYSTÉMU ZZT HVOZDU		ČÍSLO PARE:
ŘEŠITEL:	VIATHERM spol. s r.o.	VYPRACOVAL:	Ondřej Zahradník
STUPEN:	DSP	FORMÁT:	A1 (1:50)
DATUM:	04/2021	ČÍSLO AKCE:	2021005