


Vzorový příčný řez konstrukcí parkoviště,
a parkovací plochy M 1:50

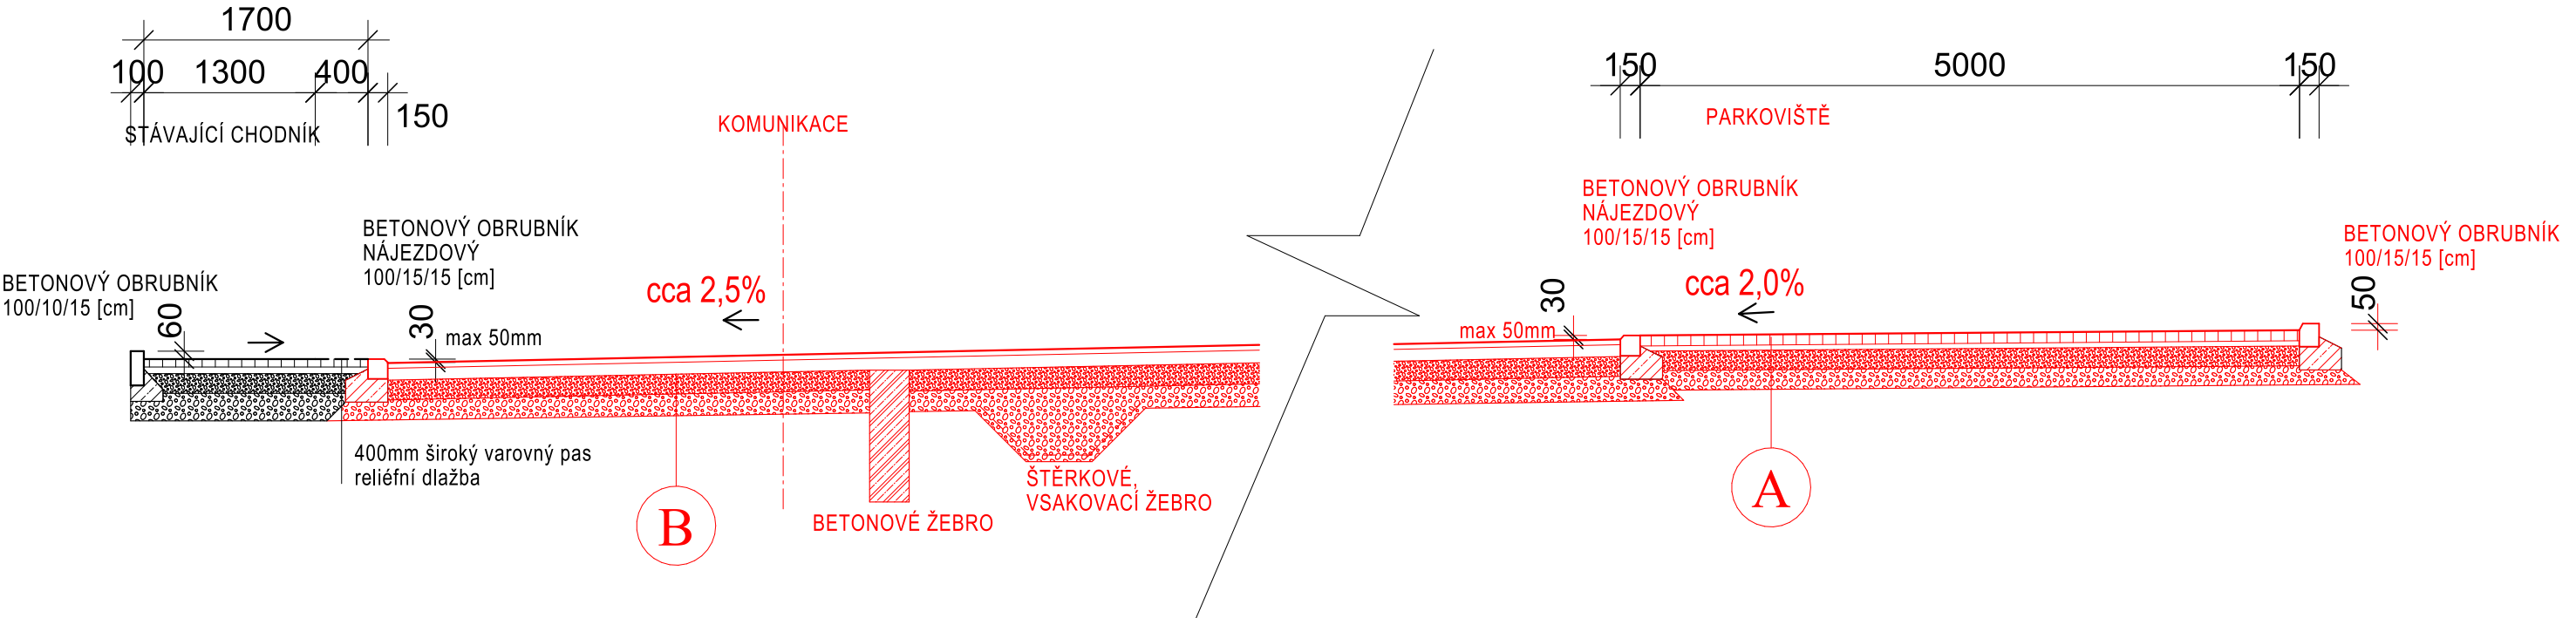

B

SKLADBA DRENÁŽNÍ DLAŽBY
- DL, drenážní betonová zámk. dl. 80mm ČSN 7361321
- L, vyrovnávací lože z drceného kameniva 40mm /90 MPa
- ŠD, štěrkodeř 150mm / 60 MPa ČSN EN13285
drcené kamenivo 8-16mm
- ŠD, štěrkodeř 150mm / 30 MPa ČSN EN13285
drcené kamenivo 32-63 mm
- šterkopisek tl. 100mm 0-8mm

CELKEM 520 mm
Parkoviště
kat. list TP-170; D2-D-1-V-PIII

A

SKLADBA BETONOVÁ ZATRAVNŮVACÍ DLAŽBA/TVÁRNICE
- ZT, zatravnovací betonová dlažba tl. 80mm ČSN 7361321
výplň hlínou + tráva /alt. štěrk
- L, vyrovnávací lože z drceného kameniva 40mm /90 MPa
- ŠD, štěrkodeř 150mm / 60 MPa ČSN EN13285
drcené kamenivo 8-16mm
- ŠD, štěrkodeř 150mm / 30 MPa ČSN EN13285
drcené kamenivo 32-63 mm
- šterkopisek tl. 100mm 0-8mm

CELKEM 520 mm
Parkoviště
kat. list TP-170; D2-D-1-V-PIII

ZODP. PROJEKTANT Ing. Jaroslav Dvořák Dolní Česká 358/25 669 02 Znojmo		VYPRACOVAL Ing. Radek Dřevěný stavební a inženýrská činnost Dolní Česká 358/25, 669 02 Znojmo IČ : 48923893			
KRAJ	Jihomoravský	OBEC	Moravský Krumlov	ČÍSLO ZAK.	
INVESTOR	Základní škola Ivančická, Ivančická 218; 67201 Moravský Krumlov			DATUM	leden 2021
STAVBA <div>Oprava povrchu parkoviště ZŠ Ivančická Moravský Krumlov</div>					
OBJEKT	S01 - HLAVNÍ OBJEKT			STUPEŇ	
				MĚŘÍTKO	M1:50
ČÁST PROJEKTU				KOPIE	Č. VÝKRESU D1.1.1
OBSAH <div>VZOROVÝ PŘÍČNÝ ŘEZ</div>					