
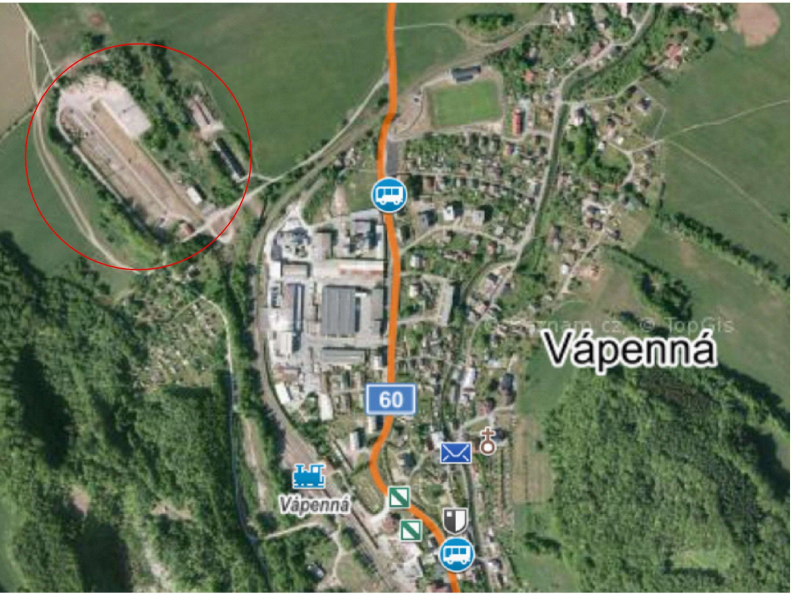


SITUAČNÍ VÝKRES  
ŠIRŠÍCH VZTAHŮ

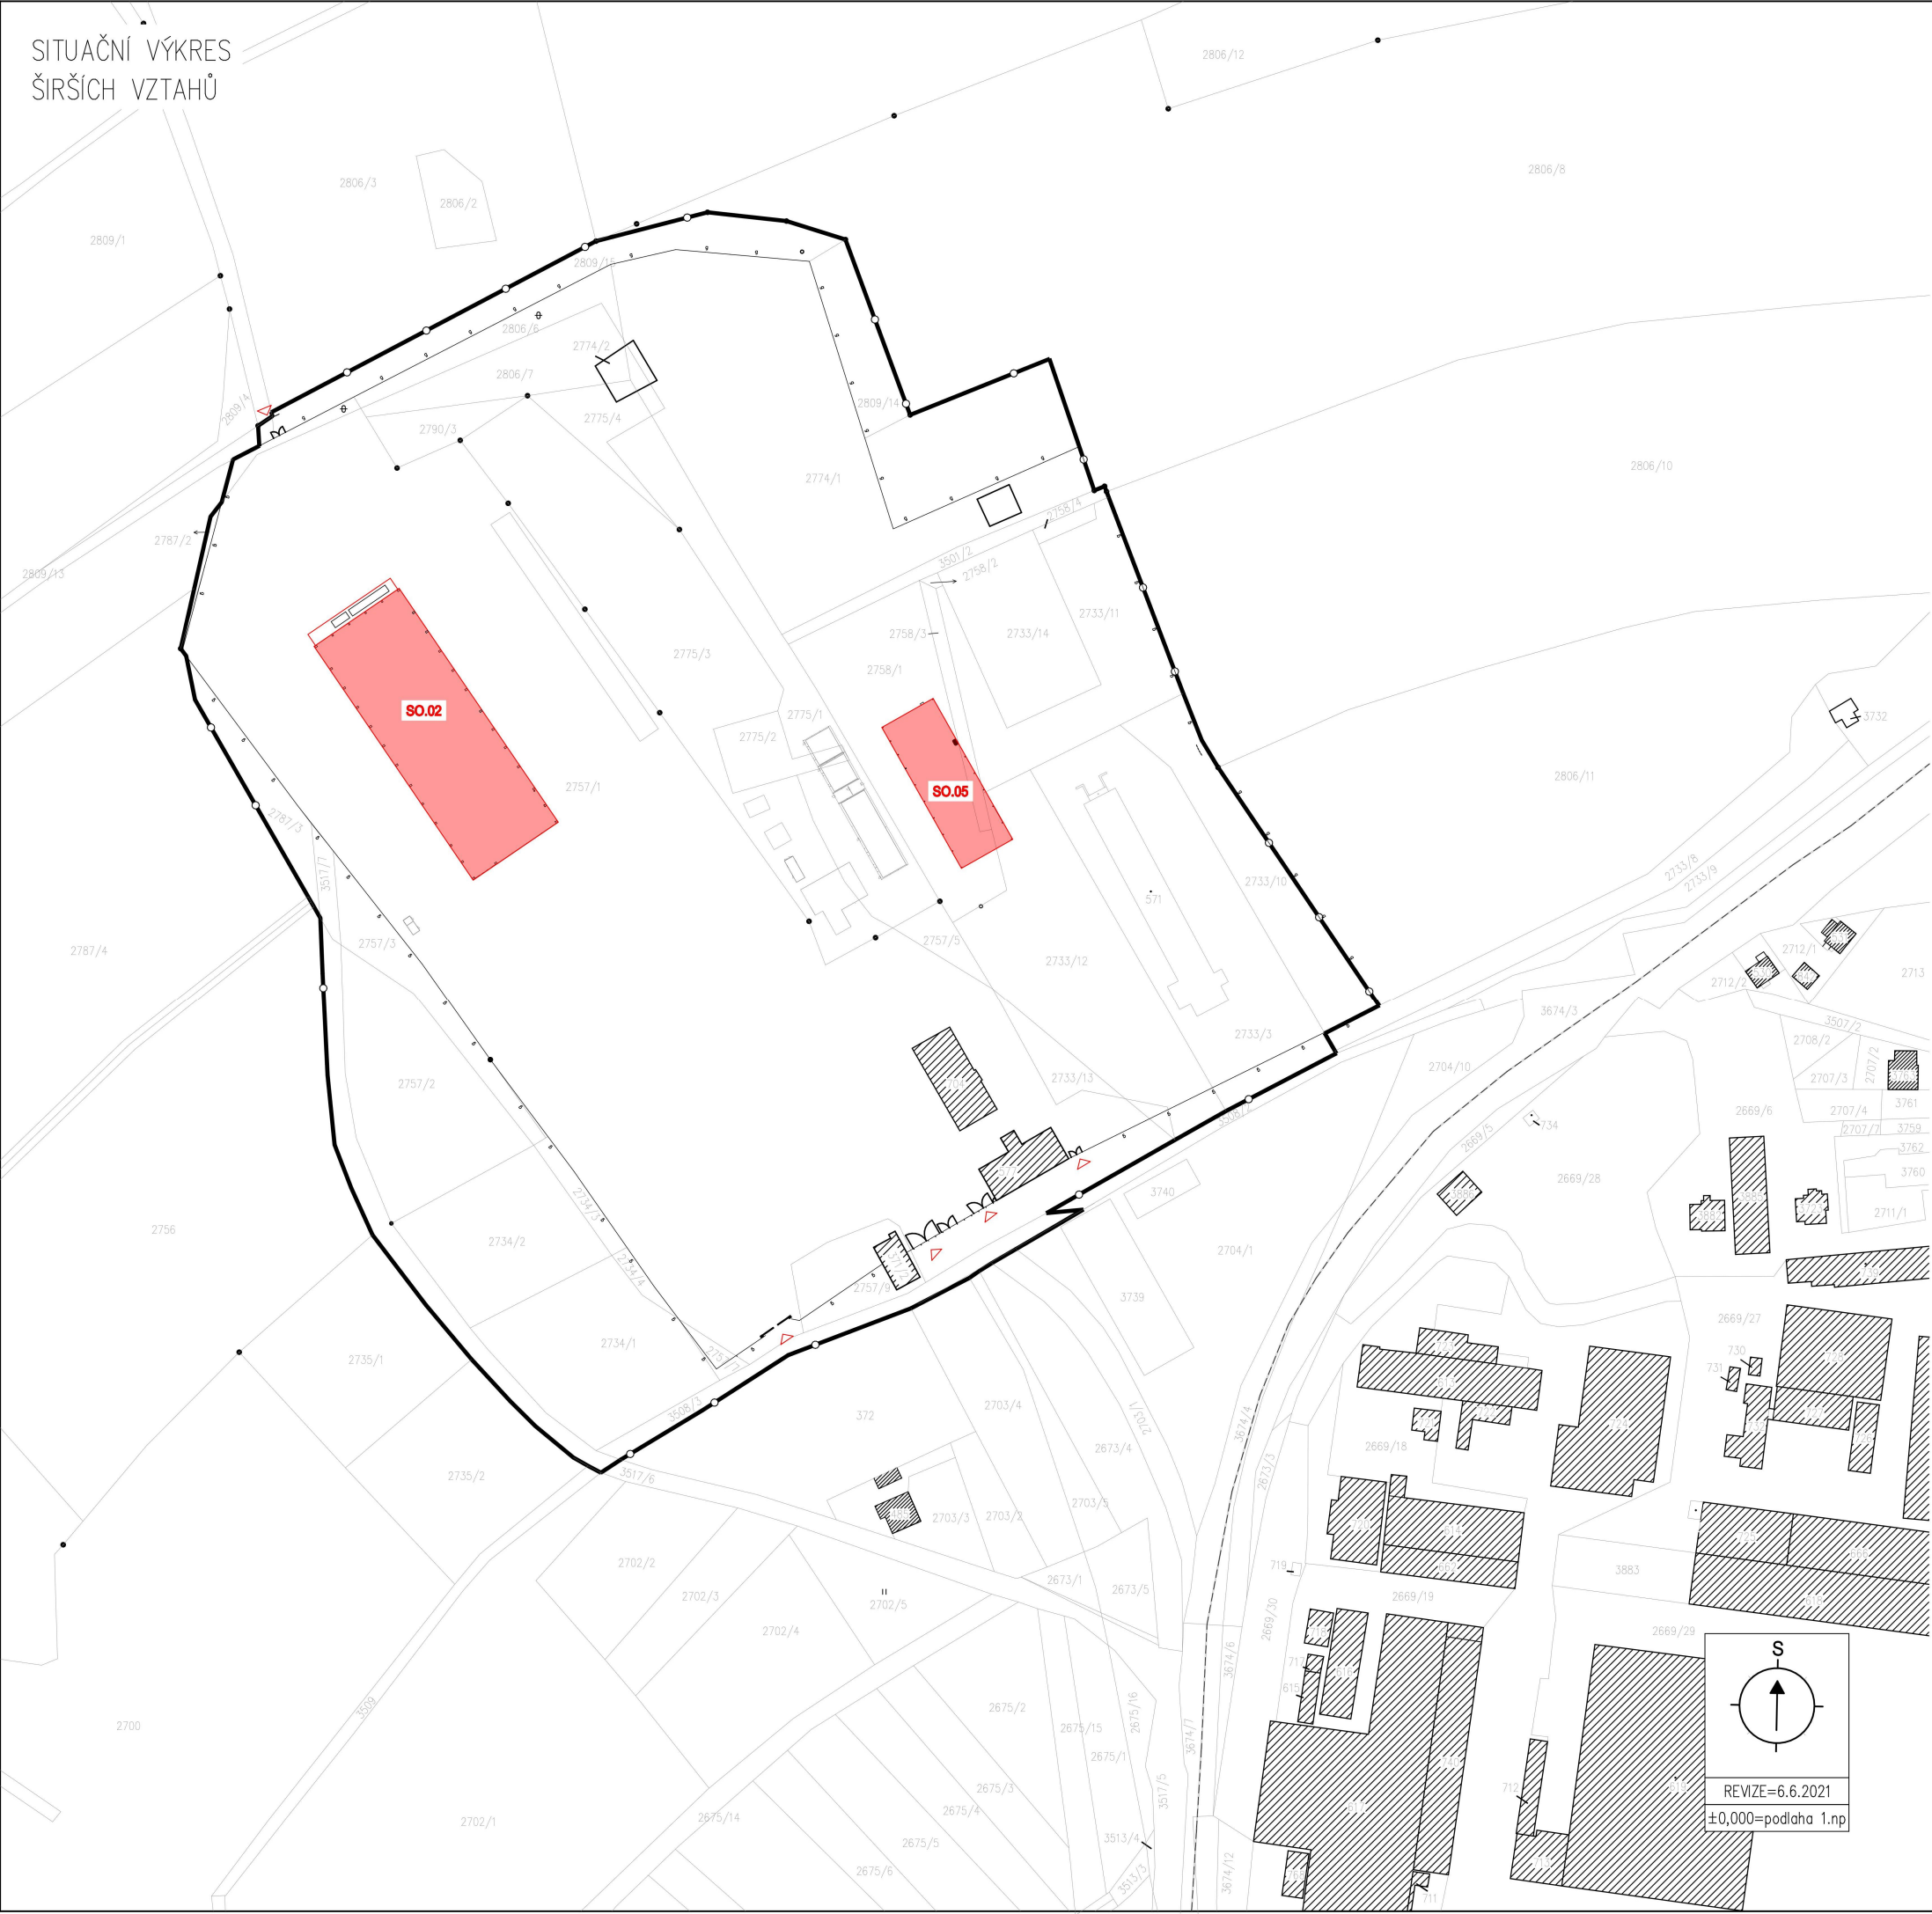

LEGENDA PLOCH

- HRANICE POZEMKŮ  
NA PODKLADU KATASTRÁLNÍ MAPY
- HRANICE OBJEKTŮ  
NA PODKLADU KATASTRÁLNÍ MAPY
- HRANICE ZÁJMOVÉHO  
OBJEKTU
- HRANICE POZEMKŮ INVESTORA  
DOTČENÉ ÚZEMÍ
- OPLOCENÍ POZEMKU  
INVESTORA

LEGENDA STAVEBNÍCH OBJEKTŮ

- SO.02 – PILNICE
- SO.05 – KRYTÝ SKLAD

název akce		PILA VÁPENNÁ OBJEKT KRYTÝ SKLAD + PILNICE k.ú.: Vápenná (776904)		investor	ČEZ ESCO, s.r.o. Duhová 1444/2 14000 Praha–Michle IČO: 03592880
investor		Arcibiskupské lesy a statky Olomouc s.r.o. Wurmanova 562/9 779 00 Olomouc			
zod. projektant		Ing. Grigorios Akritidis, ČKAIT 103829			
kontroloval		Patrik Romanidis			
projektant		Aleš Kutra			
oddíl dok.		obsah		SITUAČNÍ VÝKRES ŠIRŠÍCH VZTAHŮ	
stupeň		C.1			
zakázkové číslo		2021_25		číslo paré	
datum		06/2021		1	