


SITUAČNÍ VÝKRES
ŠIRŠÍCH VZTAHŮ

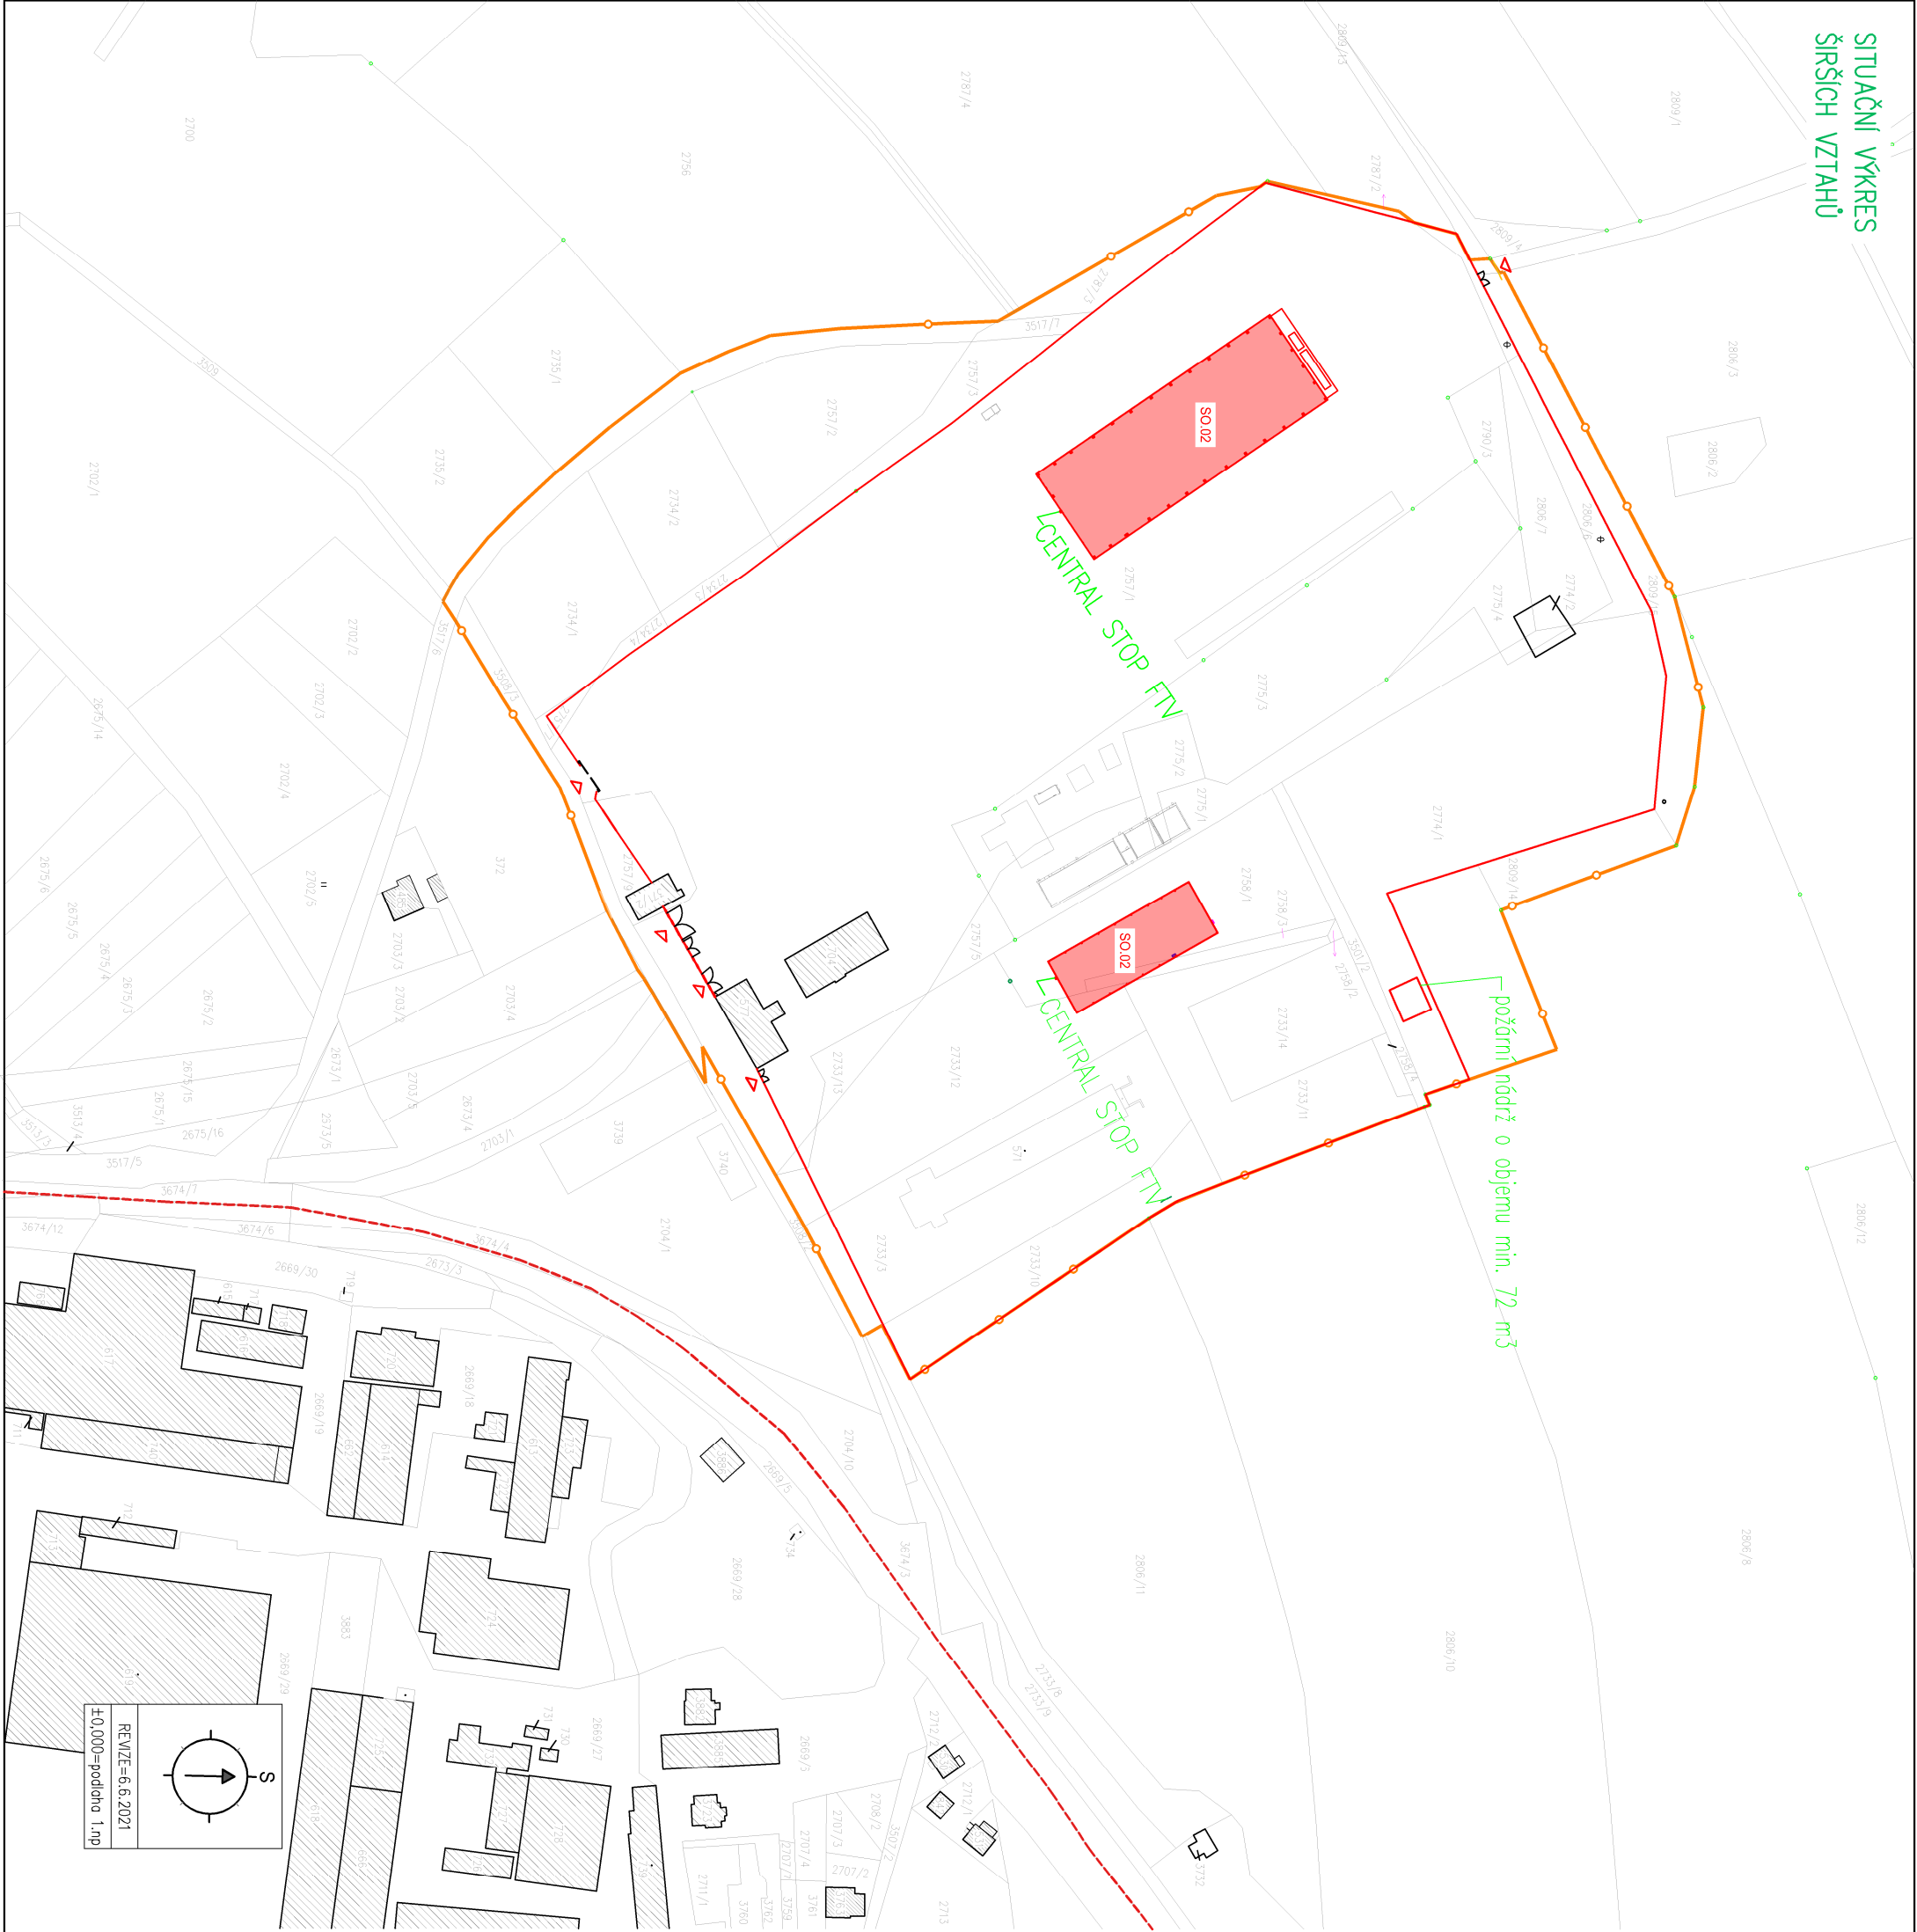

- LEGENDA PLOCH**
- HRANICE POZEMKŮ NA PODKLADU KATASTRÁLNÍ MAPY
 - HRANICE OBJEKTŮ NA PODKLADU KATASTRÁLNÍ MAPY
 - HRANICE ZAJMOVÉHO OBJEKTU
 - HRANICE POZEMKŮ INVESTORA DOTČENÉ ÚZEMÍ
 - OPLOCENÍ POZEMKU INVESTORA
- LEGENDA STAVEBNÍCH OBJEKTŮ**
- SO.02 – PILNICE
 - SO.05 – KRYTÝ SKLAD

PŘÍLOHA Č.1 K PBŘ

název dle PÍLA VÁPENNÁ
OBJEKT KRYTÝ SKLAD + PILNICE
k.ú.: Vápenná (776904)

investor	Archibiskupské lesy a statky Olomouc s.r.o. Wurmanova 562/9 779 00 Olomouc			7D BIM projekts.r.o. Revoluční 910/20 794 01 Křnov IČO: 05654866
zod. projektant	Ing. Grigorios Akritidis, ČKAIT 103829			
kontroloval	Patrik Romanidis			
projektant	Aleš Kutro			
oddlí dok.	obsah	SITUAČNÍ VÝKRES ŠIRŠÍCH VZTAHŮ		
slupeň	DSP	formát	A3	číslo paré
zakázkové číslo	2021_25	měřítko	1:2000	
datum	06/2021			