




DISPOZICE ±0,0m

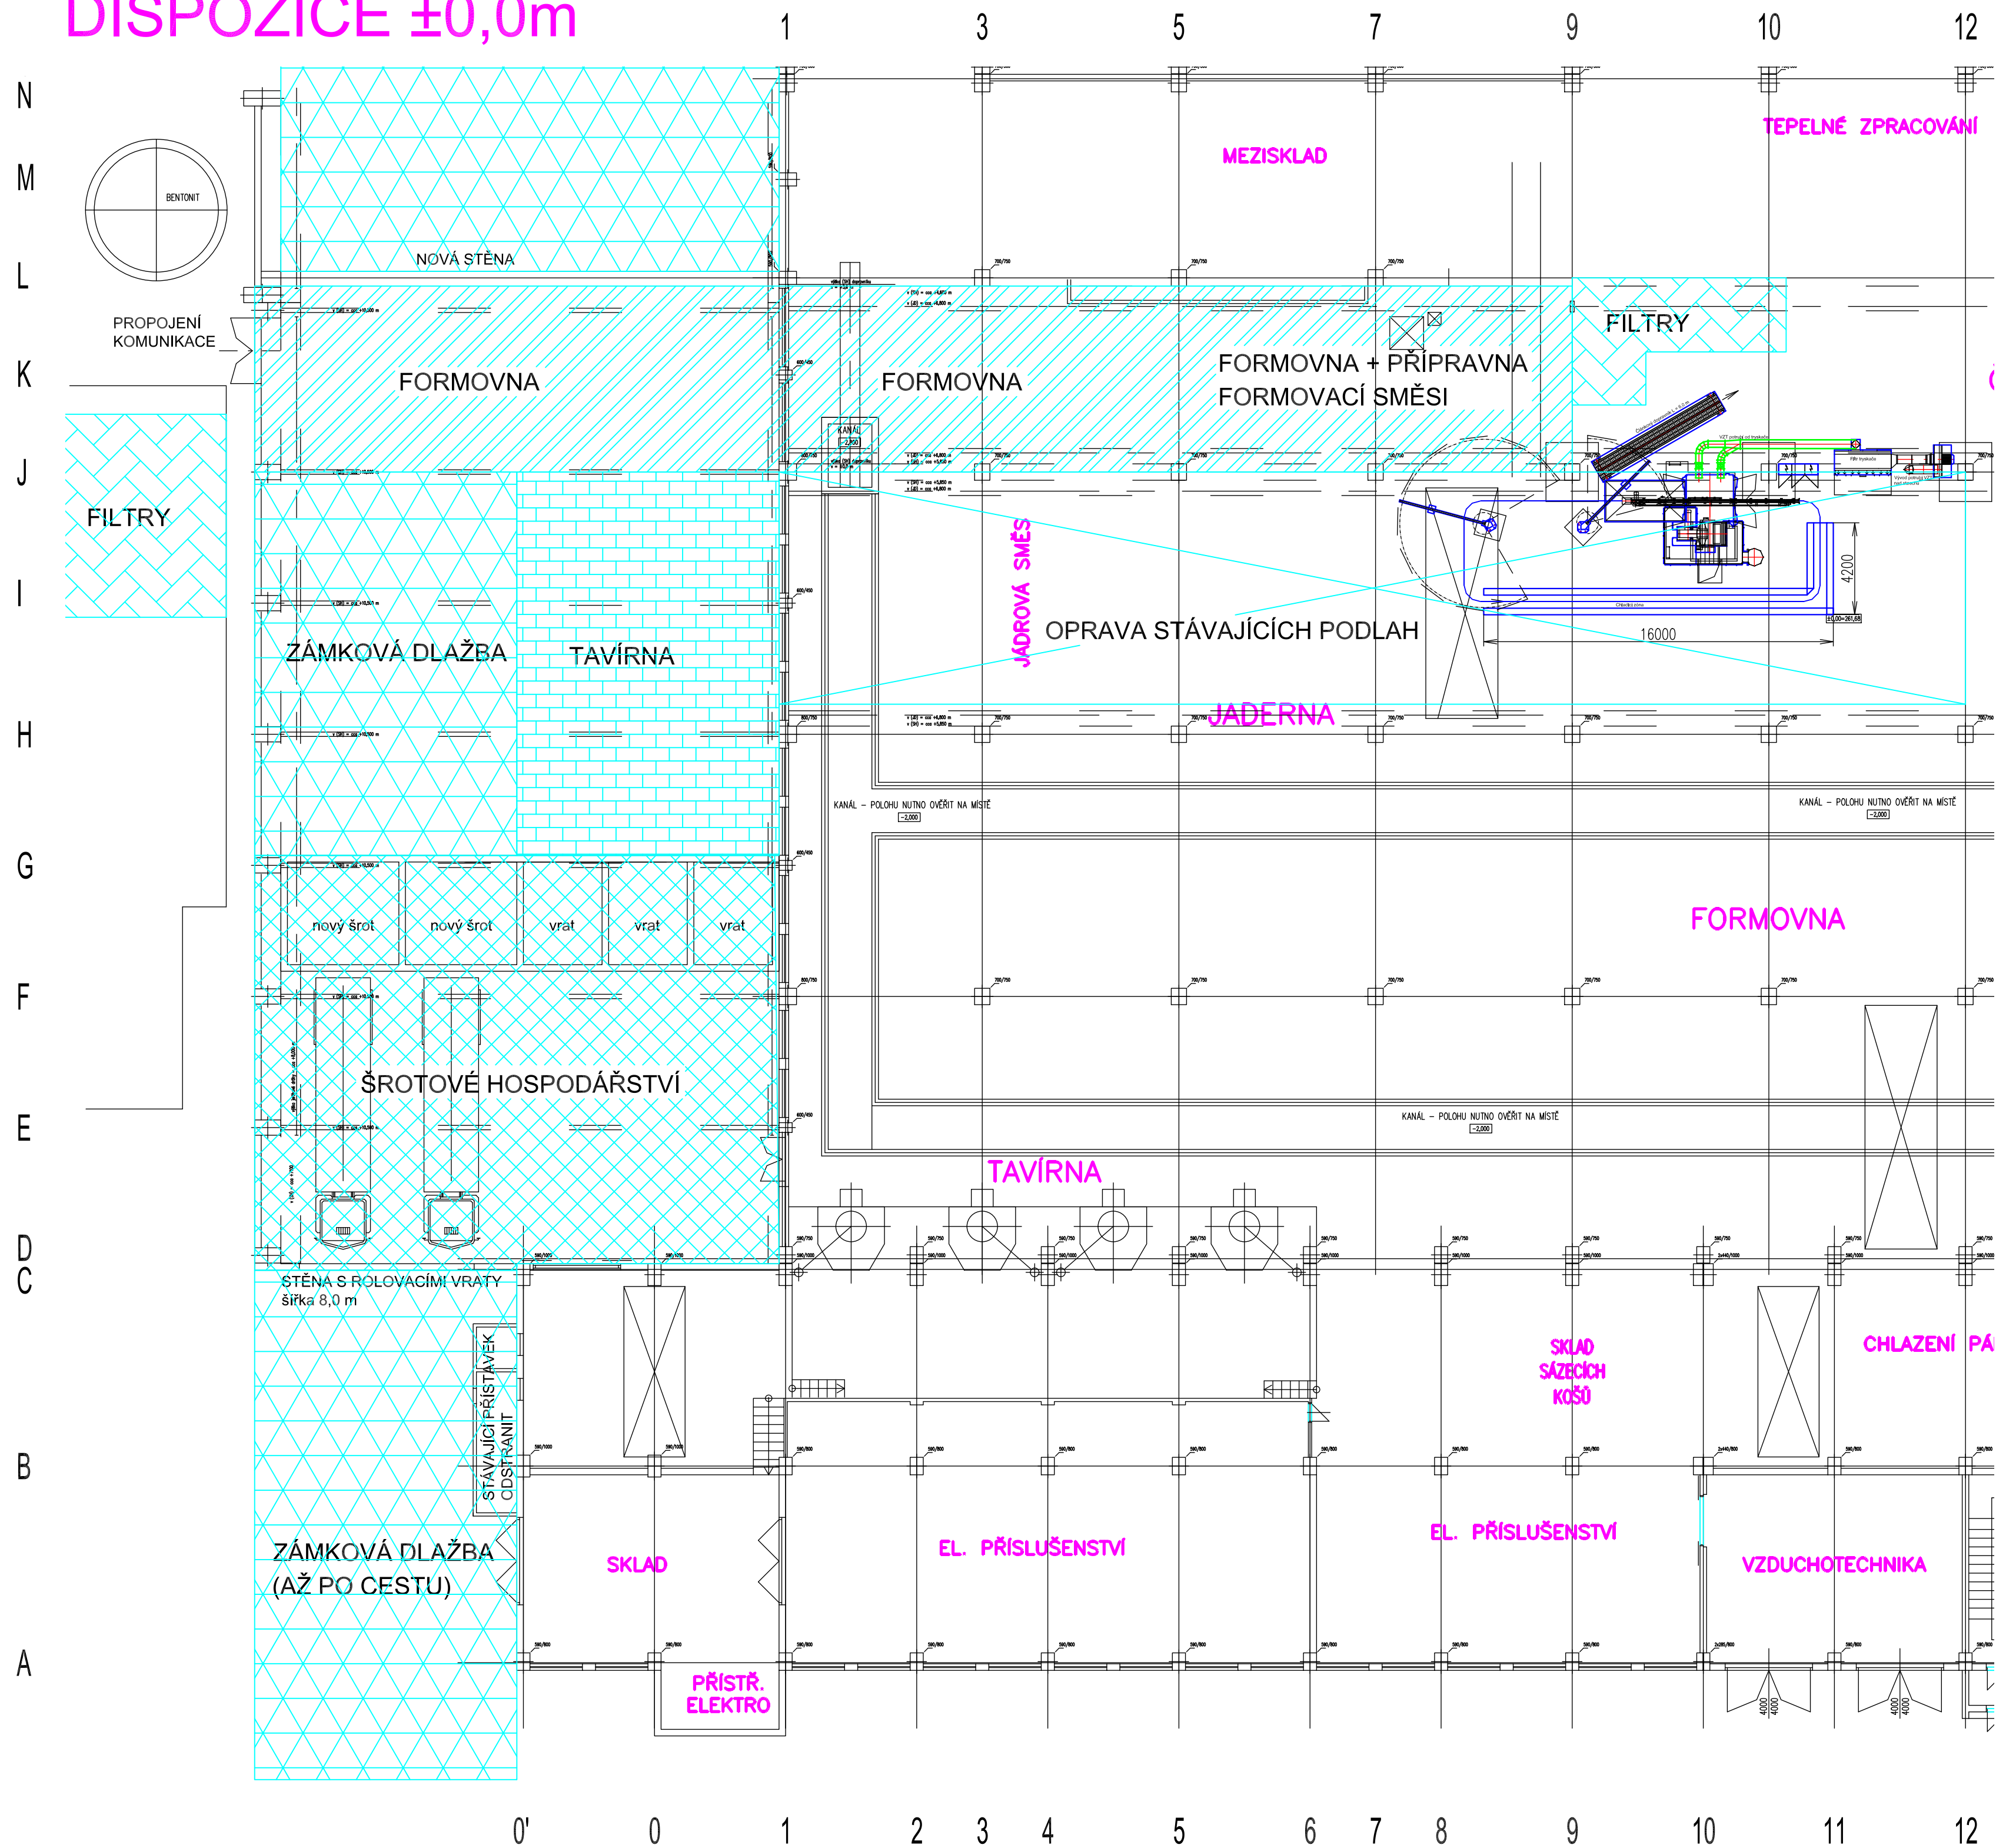

DISPOZICE +8,0m

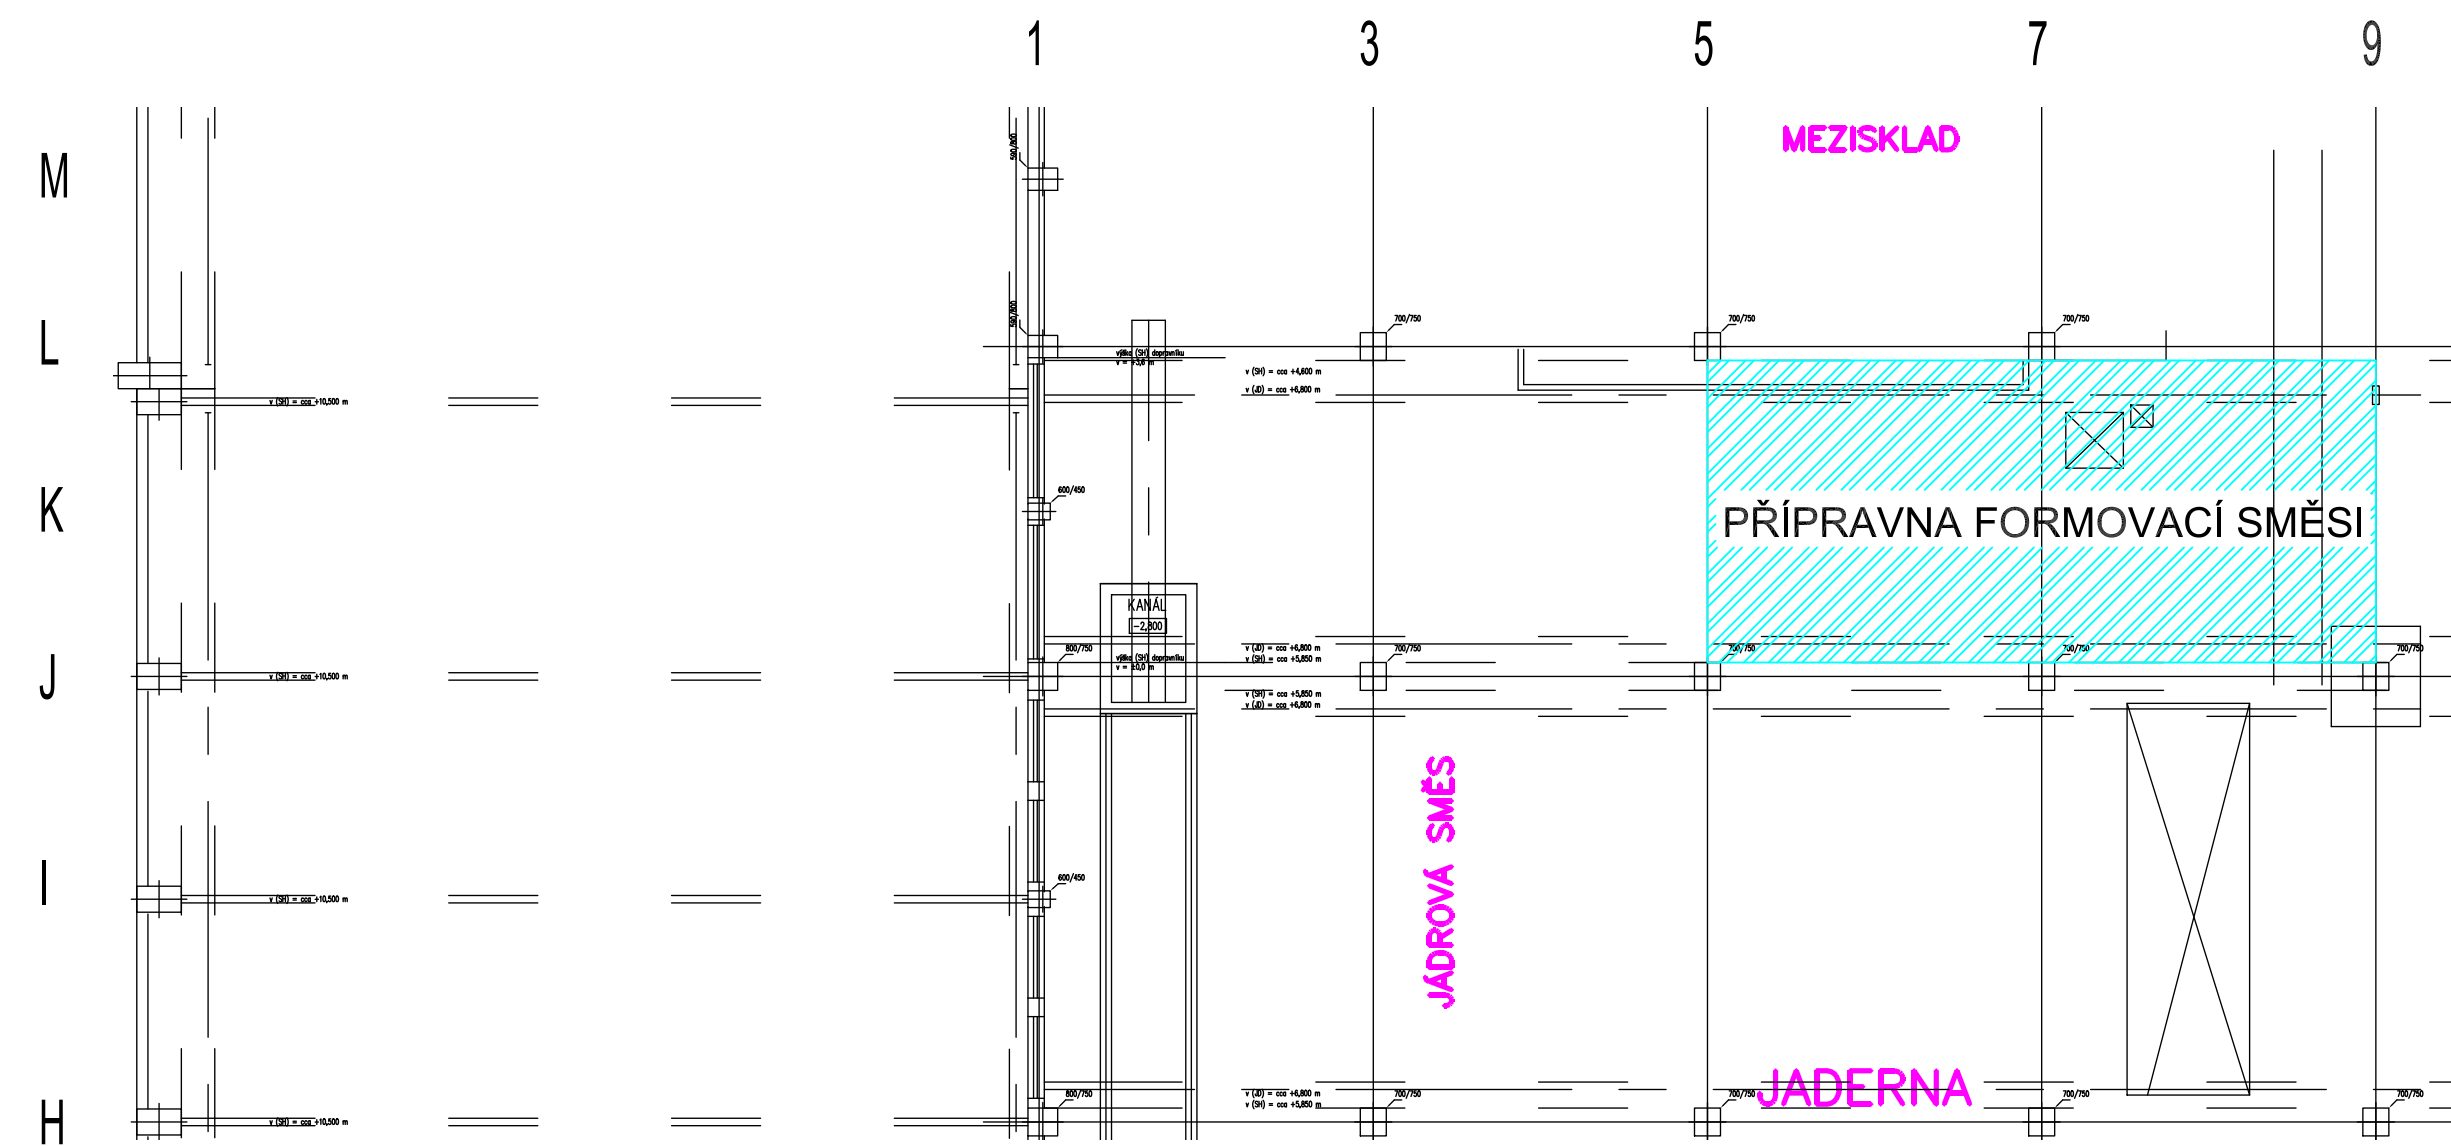

ŘEZ HALOU

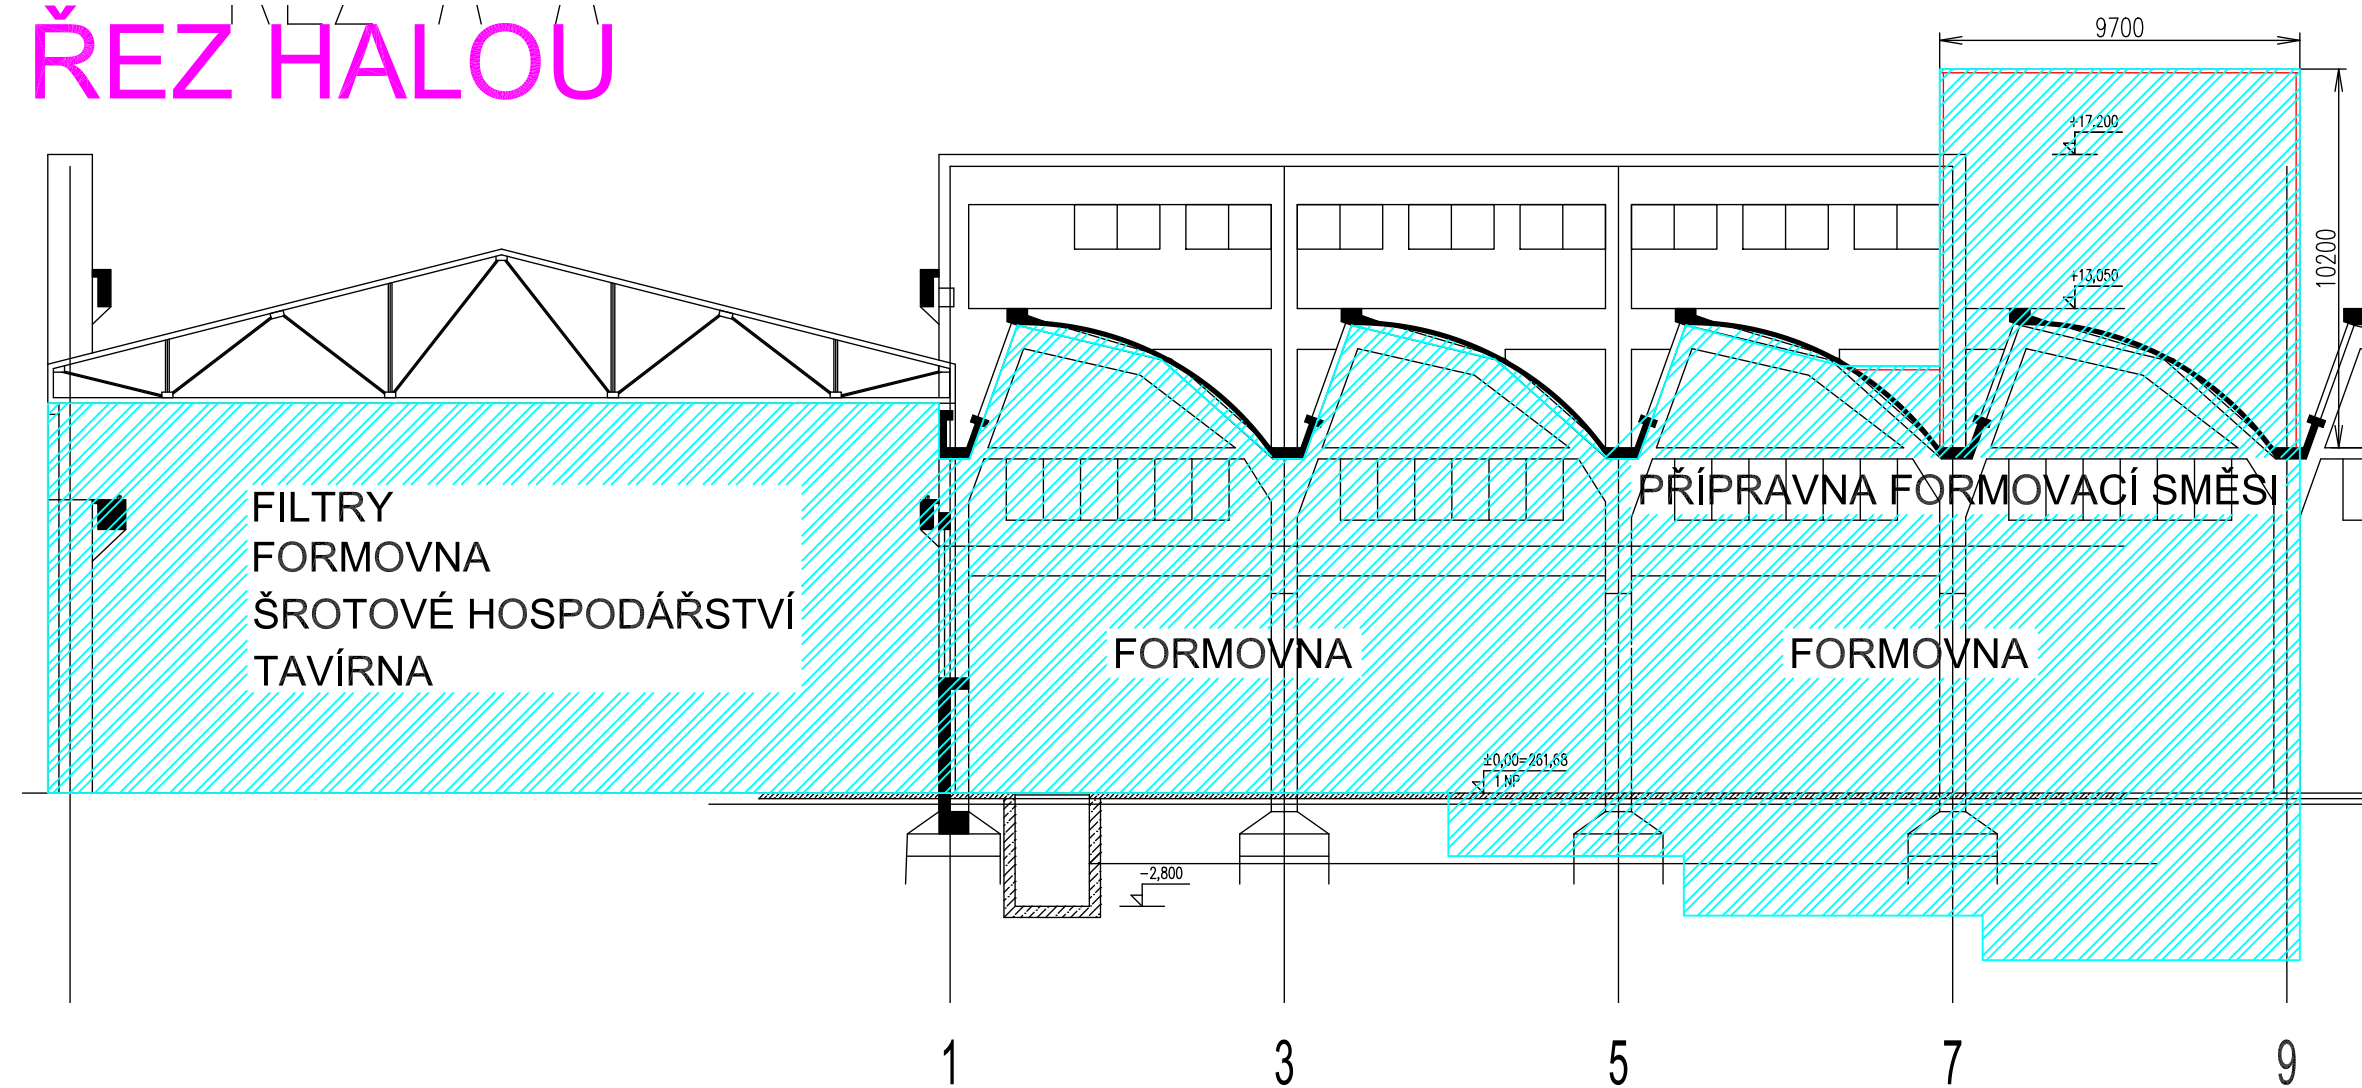

| | | | |
|------------------|------------------------------------------------------------|-----------------|-------------|
| Vedoucí úkolu | Ing. Roman Wegschmied | Zakázkové číslo | M-656-2016 |
| Vypracoval | Ing. Ladislav Kršák | Stupeň | ZD |
| Kontroloval | Ing. Roman Wegschmied | Datum 1.vydání | Říjen 2016 |
| Investor | METAZ a. s. | Profesní část | Technologie |
| Místo stavby | Týnec nad Sázavou | Formát | 8 x A4 |
| Stavba | Snížení fugitivních emisí ve slévárně METAZ Týnec a. s. | Měřítko | 1:200 |
| Stavební objekt | SO 01 Slévárna - SL 02 | Číslo revize | |
| Obsah výkresu | PROSTORY PRO UMÍSTĚNÍ TECHNOLOGIE | | |
| Archivní číslo | M-656-2-_____ | | |
| Digitální soubor | | | |