


ŘEZ A-A'

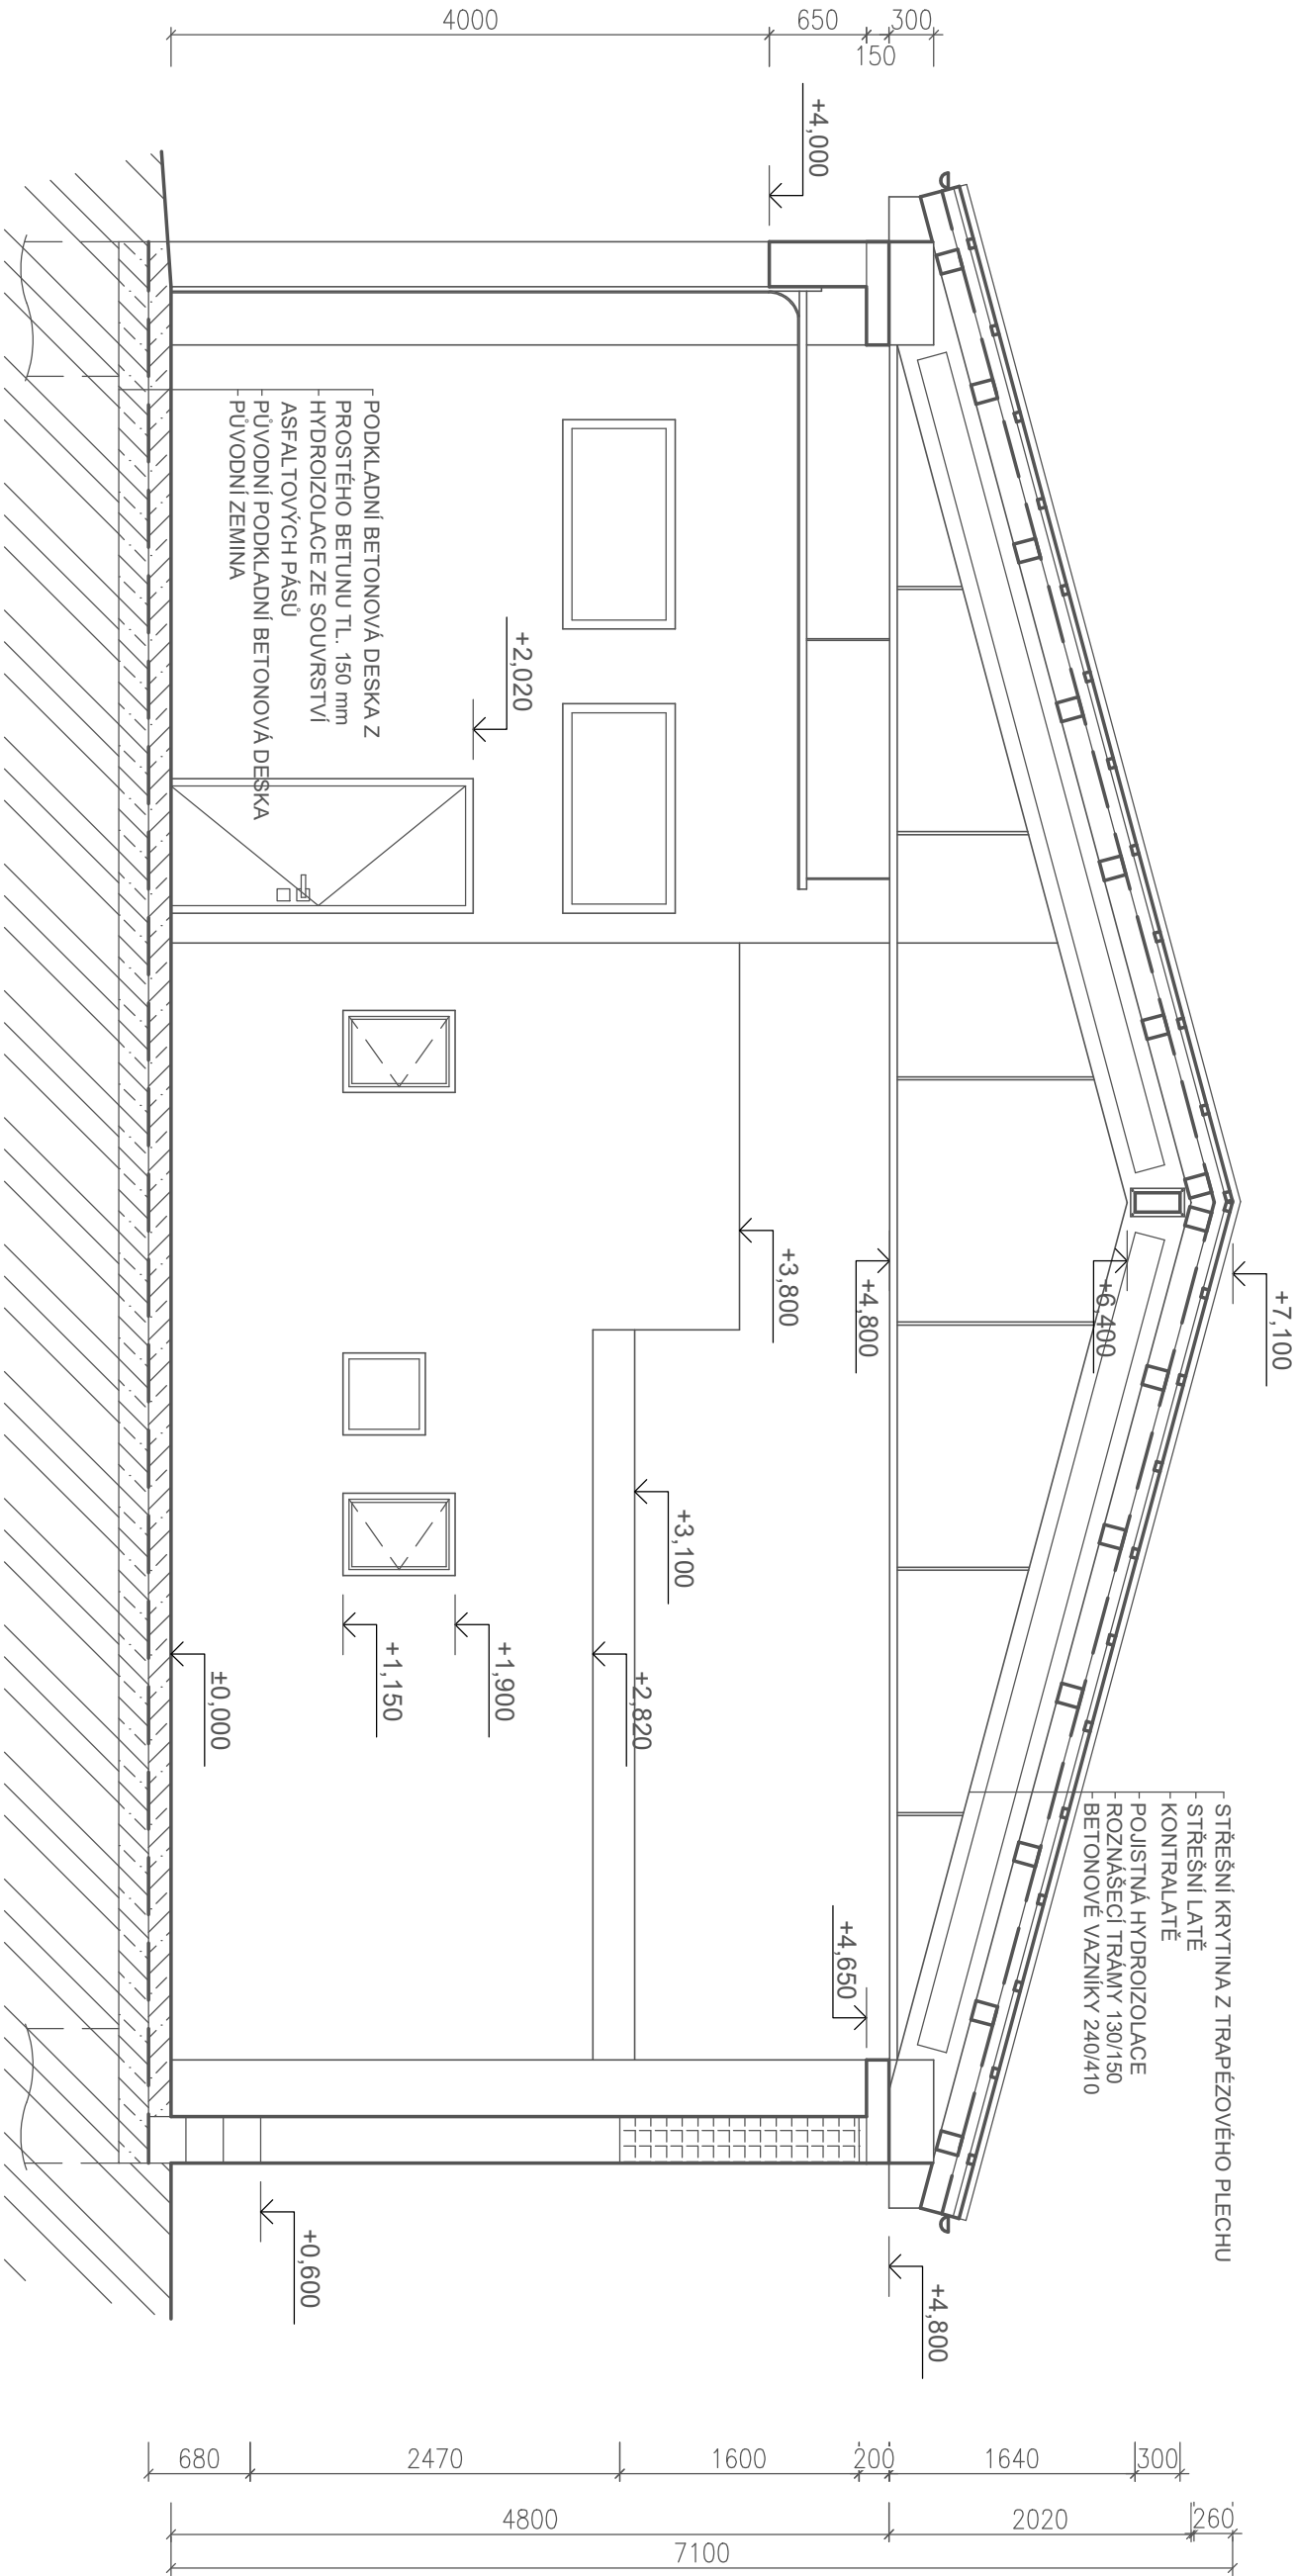

LEGENDA MATERIÁLŮ:

- PREFABRIKOVANÉ NOSNÉ KONSTRUKCE
- STRUSKOPEMZOBETONOVÉ TVÁRNICE
- SKLENĚNÉ TVÁRNICE LUXFERY
- HYDROIZOLACE

POZN.:

- NEBYLY PROVEDENY SONDY PRO ZJIŠTĚNÍ PŘESNÉ SKLADBY KONSTRUKCI - SKLADBY STAVEBNÍCH KONSTRUKCI JSOU ODHADNUTY DLE TYPU A STÁŘÍ STAVEBNÍHO OBJEKTU

PREFABRIKOVANÉ NOSNÉ KONSTRUKCE

Autorizace projektu:		Ing. Petr Zavadil	Otisk razítka:	
Vedoucí/kontrola projektu		Ing. Petr Zavadil		
Vypracoval:		Ing. Alžběta Jurajdová		
		-		
Kreslil:		Ing. Alžběta Jurajdová		
		-		
Kroj:	Olomoucký	Místo: Polkovice 210, 75144 Polkovice, okres Přerov, par.č. 326, k. ú. Šternberk		
Investor:	M Trading Slovakia s.r.o., Polkovice 210, 751 44 Polkovice, okres Přerov			
Název stavby:				
<div>Energeticko úsporná opatření na objektu prodejního skladu, Polkovice 210</div>				
Obsah výkresu: <div>ŘEZ A-A'</div>			Číslo výkresu: D.1.1-03	
Účel projektu:			DSP	
Datum:			1/2023	
Číslo archivu(zakázky):			49/22	
Datum expedice/verze:			31. 1. 2023 / V1	
Formát výkresu:			2x A4	
Měřítko:			1:50	
Číslo výkresu:			Paré číslo:	
D.1.1-03				
<div><div>SPZ DESIGN</div><div>SPZ DESIGN, s.r.o. Moravská 359/13 779 00 Olomouc - Holice IČ: 278 31 132 telefon: 585 150 411 e-mail: spz.design@seznam.cz web: www.spzdesign.cz</div></div>				

**SPZ DESIGN, s.r.o.**  
Moravská 359/13  
779 00 Olomouc - Holice  
IČ: 228 31 132  
telefon: 585 150 411  
e-mail: spz.design@seznam.cz  
web: www.spzdesign.cz