PŮDORYS 1NP - VE VÝŠCE 3,5 m

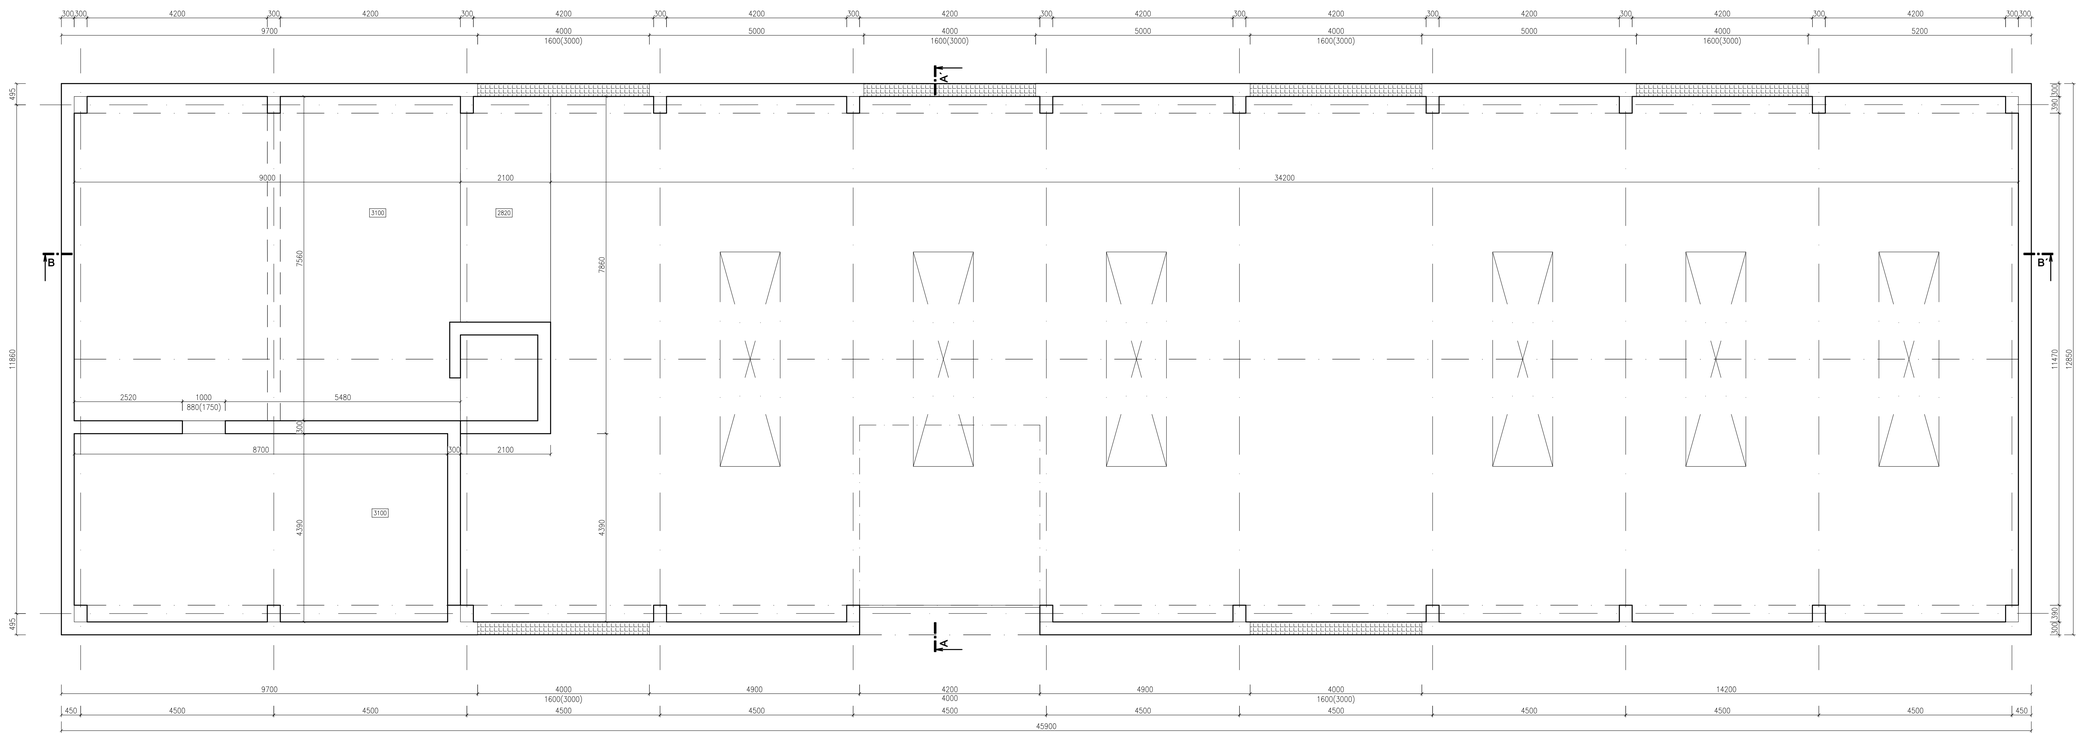

LEGENDA MATERIÁLŮ:

- PREFABRIKOVANÉ NOSNÉ KONSTRUKCE
- STRUSKOPEMZOBETONOVÉ TVÁRNICE
- SKLENĚNÉ TVÁRNICE LUXFERY
- HYDROIZOLACE

POZN.:

- NEBYLY PROVEDENY SONDY PRO ZJIŠTĚNÍ PŘESNÉ SKLADBY KONSTRUKCÍ - SKLADBY STAVEBNÍCH KONSTRUKCÍ JSOU OCHOANUTY DLE TYPU A STÁŘÍ STAVEBNÍHO OBJEKTU

Autorizace projektu:	Ing. Petr Zavadil	Oblast razítka:	SPZ DESIGN, S.r.o. Horní Lhota 370/12 779 00 Olomouc - Hněvotín IČ: 278 25 132 e-mail: 585 150 421 e-mail: info@spzdesign.cz web: www.spzdesign.cz
Vedoucí/kontrola projektu:	Ing. Petr Zavadil		
Vypracoval:	Ing. Alžběta Jurajdová		
	-		
Kreslil:	Ing. Alžběta Jurajdová		
	-		

Kraj: Olomoucký	Místo: Polkovice 210, 75144 Polkovice, okres Přerov, par.č. 326, k. ú. Šternberk	Stupeň projektu:	DSP
Investor: M Trading Slovakia s.r.o., Polkovice 210, 751 44 Polkovice, okres Přerov		Datum:	1/2023
Název stavby: **Energeticko úsporná opatření na objektu prodejního skladu, Polkovice 210**		Číslo archivní/zakázky:	49/22
		Datum expedice/verze:	31. 1. 2023 / V1
		Formát výkresu:	2x A4
Obsah výkresu: PŮDORYS 1NP - VE VÝŠCE 3,5 m		Měřítko: 1:50	Poré číslo:
		Číslo výkresu: D.1.1-02	