NOVÝ STAV - ROVINA ŘEZU NAD STROPEM ADMINISTRATIVNÍ VESTAVBY

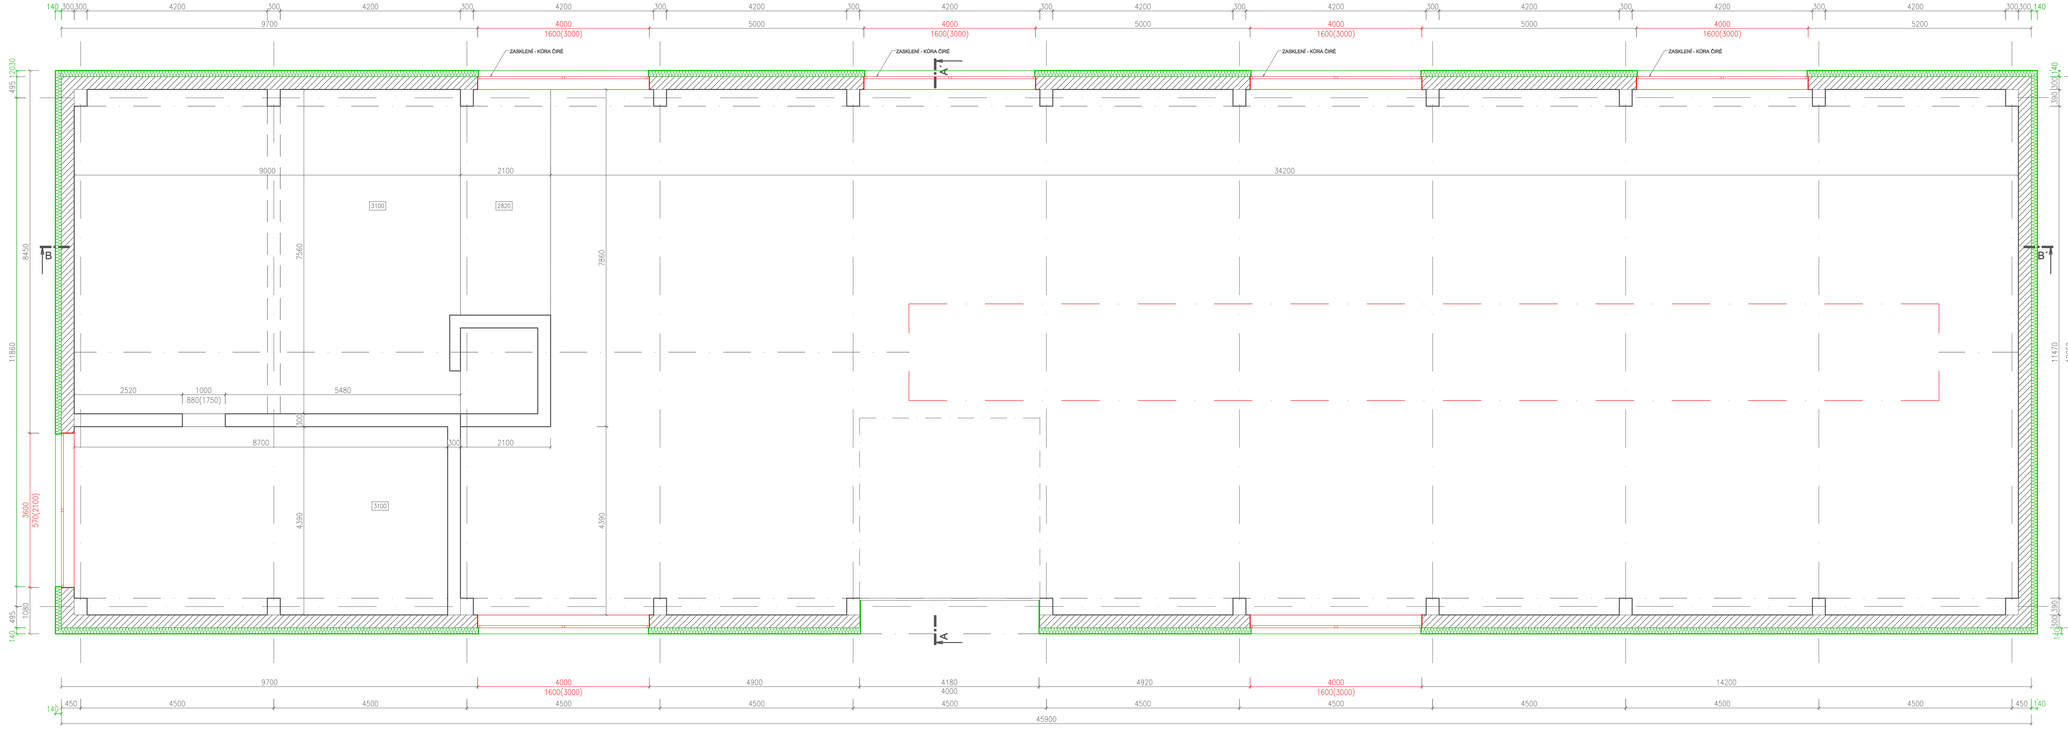

LEGENDA MATERIÁLŮ:

- PREFABRIKOVANÉ NOSNÉ KONSTRUKCE
- STRUSKOPEMZOBETONOVÉ TVÁRNICE
- SKLENĚNÉ TVÁRNICE LUXFERY
- HYDROIZOLACE
- KONTAKTNÍ ZATEPLOVACÍ SYSTÉM - IZOLAČNÍ DESKY Z PĚNOVÉHO ŠEDÉHO FASÁDNÍHO POLYSTYRENU, λ = 0,032 W/mK, TLAKOVÉ NAPĚTÍ PŘI 10% RELATIVNÍ DEFORMACI 70 kPa, TŘÍDA REAKCE NA OHEŇ E
- SOKLOVÁ IZOLAČNÍ DESKA S NÍZKOU NASÁKAVOSTÍ A VYSOKOU ODOLNOSTÍ PROTI PRŮRAZU TL. 100 mm, SOUČINITEL PROSTUPU TEPLA 0,034 W/mK, MĚRNÁ TEPELNÁ KAPACITA cd 1270 J/kgK, TŘÍDA REAKCE NA OHEŇ E
- STŘÍKANÁ TEPELNÁ IZOLACE - OBJEM. HMOTNOST 8,5 kg/m3, SOUČINITEL PROSTUPU TEPLA 0,037 W/mK, TŘÍDA REAKCE NA OHEŇ E

POZN:

- NEBYLY PROVEDENY SONDY PRO ZJIŠTĚNÍ PŘESNÉ SKLADBY KONSTRUKCÍ - SKLADBY STAVEBNÍCH KONSTRUKCÍ JSOU OZNAČENY DLE TYPU A STÁŘÍ STAVEBNÍHO OBJEKTU
OKNA KANCELÁŘ Uw=1,78 W/mK
OKNA FOTNÍ Uw = 0,84 W/mK
DVEŘE Ud=1,2 W/mK

SKLADBA OBVODOVÉ STĚNY

- TENKOVRSTVÁ PASTOVITÁ SILIKÁTOVÁ OMÍTKA - ZRNITOST 3 mm, SOUČ. TEP. VODIVOSTI 0,7 W/mK
- BEZROZPOUŠTĚDLOVÁ PENETRACE NA BÁZI POLYMERNÍ DISPERZE A MINERÁLNÍCH PLNIV
- LEPÍCÍ A STĚRKOVÁ HMOTA - JEDNOSLOŽKOVÁ, NA BÁZI CEMENTU
- SKLOVLÁKNITÁ TKANINA PRO ARMOVÁNÍ STĚRKOVÉ VRSTVY - OKA 3,5x3,5 mm - PLOŠNÁ HMOTNOST 162 g/m²
- LEPÍCÍ A STĚRKOVÁ HMOTA - JEDNOSLOŽKOVÁ, NA BÁZI CEMENTU
- IZOLAČNÍ DESKY Z PĚNOVÉHO ŠEDÉHO FASÁDNÍHO POLYSTYRENU, λ = 0,032 W/mK,
- TLAKOVÉ NAPĚTÍ PŘI 10% RELATIVNÍ DEFORMACI 70 kPa, TŘÍDA REAKCE NA OHEŇ E
- LEPÍCÍ A STĚRKOVÁ HMOTA - JEDNOSLOŽKOVÁ, NA BÁZI CEMENTU
- **CIHLA PLNÁ PÁLENÁ MEZI ŽB SLOUPY**
- **VNITŘNÍ OMÍTKA**

Autorizace projektu:	Ing. Petr Zavadil	Otisk razítka:	
Vedoucí/kontrolor projektu	Ing. Petr Zavadil		
Vypracoval:	Ing. Alžběta Jurajdová		
Kreslil:	-		
	Ing. Alžběta Jurajdová		
	-		

SPZ DESIGN, s.r.o.
Hornická 3317/2
779 00 Olomouc - Hněvotín
IČ: 278 75 132
telefon: 585 550 421
e-mail: info@spzdesign.cz
web: www.spzdesign.cz

Účel projektu: DSP

Kraj: Olomoucký | Místo: Polkovice 210, 75144 Polkovice, okres Přerov, par.č. 326, k. ú. Polkovice

Investor: M Trading Slovakia s.r.o., Polkovice 210, 751 44 Polkovice, okres Přerov

Datum: 1/2023

Číslo archivní/zakázky: 49/22

Datum expedice/verze: 28. 2. 2023 / V1

Formát výkresu: 12x A4

Název stavby:

Energeticko úsporná opatření na objektu prodejního skladu, Polkovice 210

Měřítko: 1:50

Poré číslo:

Obsah výkresu: NOVÝ STAV - ROVINA ŘEZU NAD STROPEM ADMINISTRATIVNÍ VESTAVBY

Číslo výkresu: D.1.1-10