

Ing. Tomáš Kolkop**Lanškrounská 250/39
571 01 MORAVSKÁ TŘEBOVÁ**

Váš dopis značky / ze dne Naše značka Vyřizuje / linka Moravská Třebová
Ing.Mi/2016/9003705 Ing. D.Mikulková/144 2016-06-06
Vyjádření VHOS, a.s. k existenci podzemních sítí pro akci:

DLOUHÁ LOUČKA - stavební úpravy objektu čp. 133Platnost tohoto vyjádření končí dne: **06.06.2017**

V přiložené situaci jsou orientačně zakreslena podzemní vedení, která v současné době provozuje VHOS,a.s. Tato zařízení Vám vytyčíme na základě objednávky (termín možno dohodnout telefonicky – Ing. M.Novotný – č.tel. 461 357 131).

Vodovodní přípojky nejsou v provozní dokumentaci provozovatele k dispozici. O jejich trasách je nutno se informovat u majitelů jednotlivých nemovitostí.

Bude-li dodržena podmínka, že jakákoli stavba bude umístěna mimo ochranné pásmo stávajících vodovodních rozvodů (dle zákona č. 274/2001 Sb. § 23 odst. 3 se ochranným pásmem rozumí vodorovná vzdálenost od vnějšího líce stěny potrubí na každou stranu – do profilu DN 500 tato vzdálenost činí 1,5m) a případné zásahy do vodovodních rozvodů budou prováděny za fakturačním měřidlem, může být toto vyjádření považováno za kladné stanovisko vlastníka technické infrastruktury (plná moc k zastupování součástí provozní smlouvy s majitelem vodovodu). V opačném případě je nutno případné zásahy do přípojek projednat a odsouhlasit se zástupcem provozovatele (ing. L.Vykydal č.tel. 461 357 126).




VHOS, a.s., Nádražní 1430/6,
571 01 Moravská Třebová
T + 420 461 357 111
IČO: 48172901 3/16 DIČ: CZ48172901

Ing. Dana Mikulková
vedoucí útvaru VHČ

Příloha: 1x situace se zákresem

Na vědomí: Středisko vodovodů MT a SY - ing. L.Vykydal

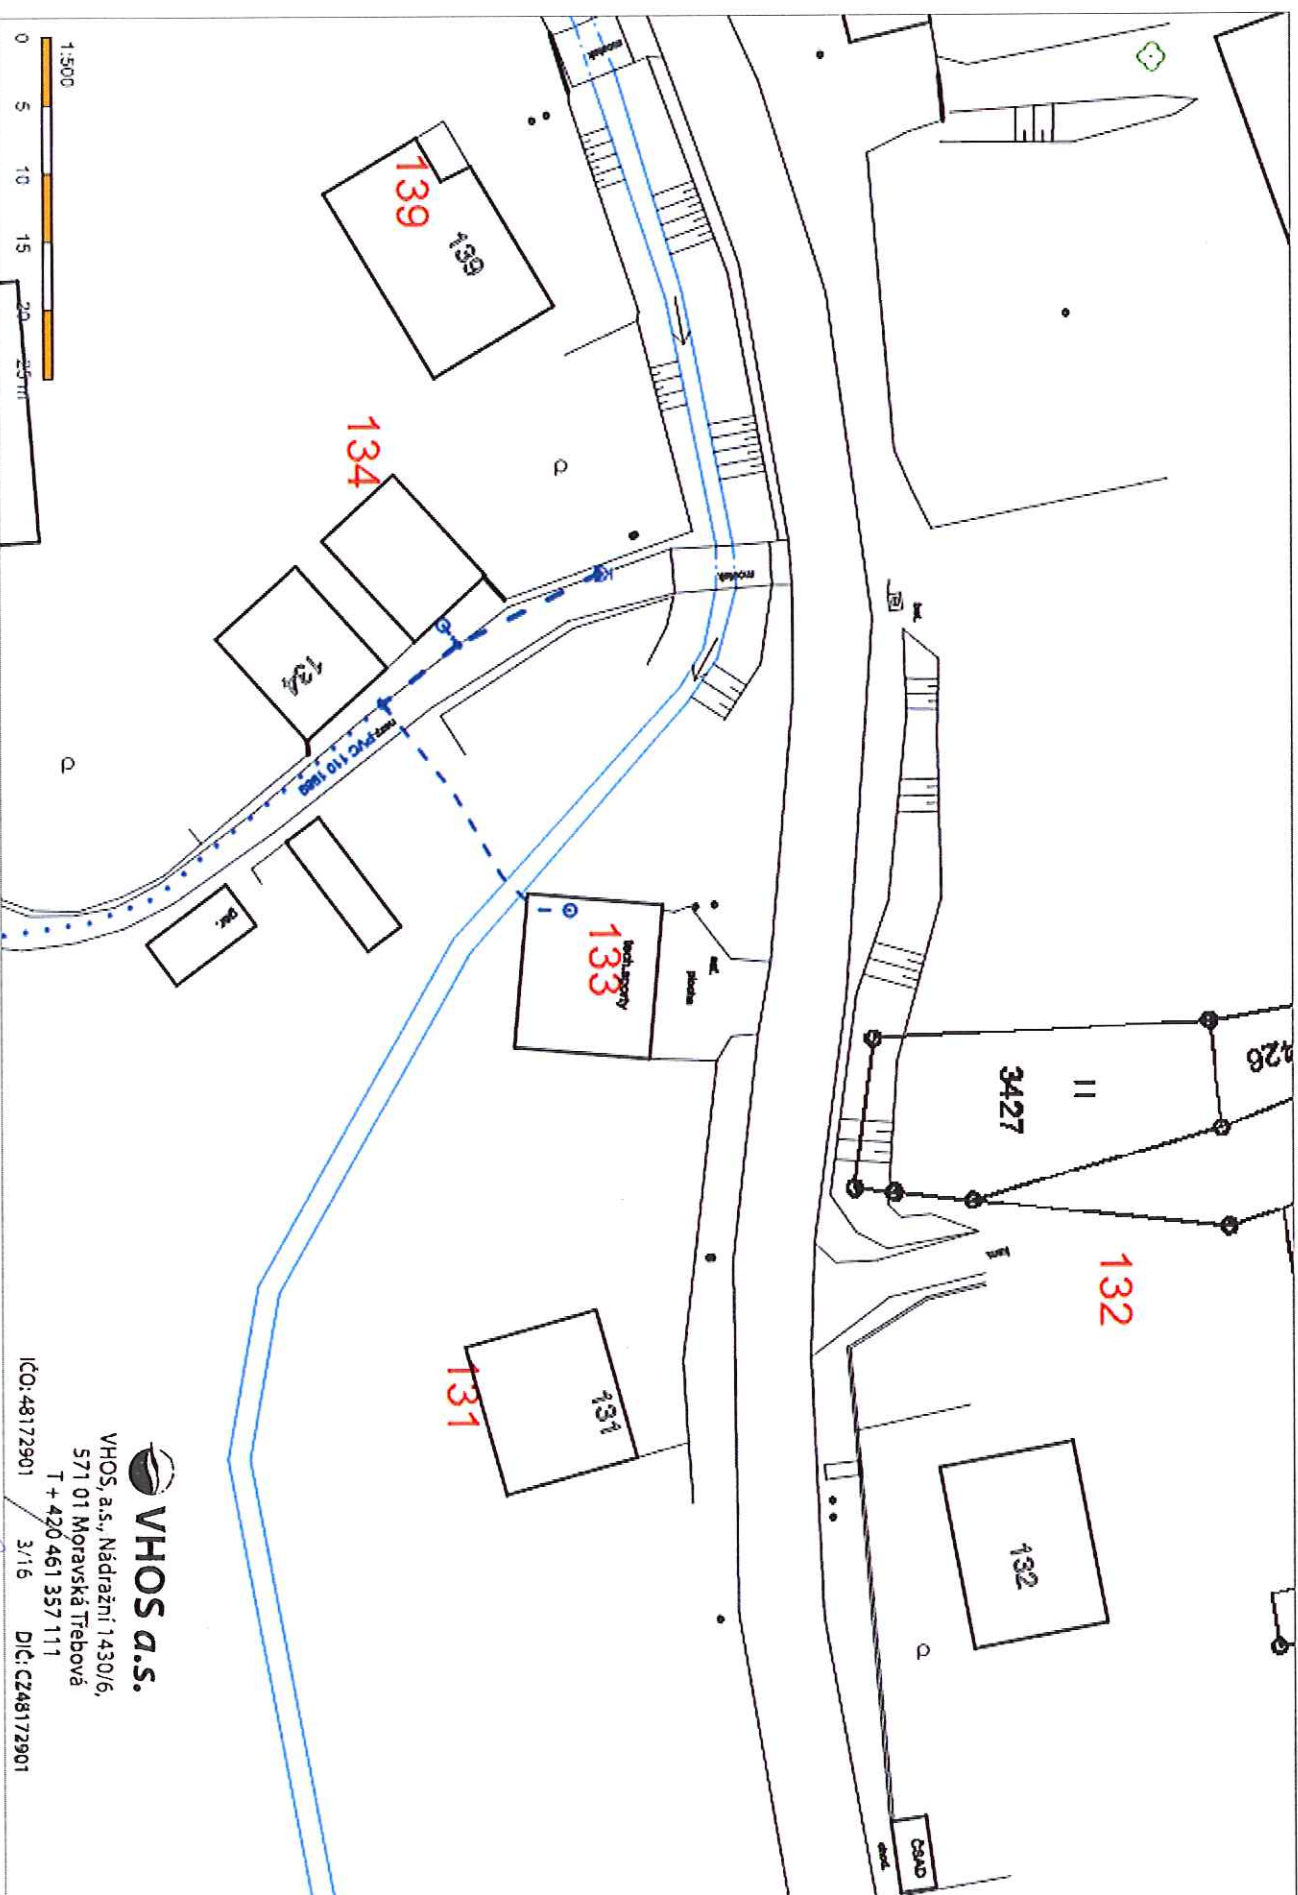

VHOS a.s.

VHOS, a.s., Nádražní 1430/6,
571 01 Moravská Třebová

T + 420 461 357 111

IČO: 48172901 3/16 DIČ: CZ48172901